


FOTO AEREA


LEGENDA:

- Proprietà del Comune di Mira
- Area esproprio
- Canale Parallelo Seriola

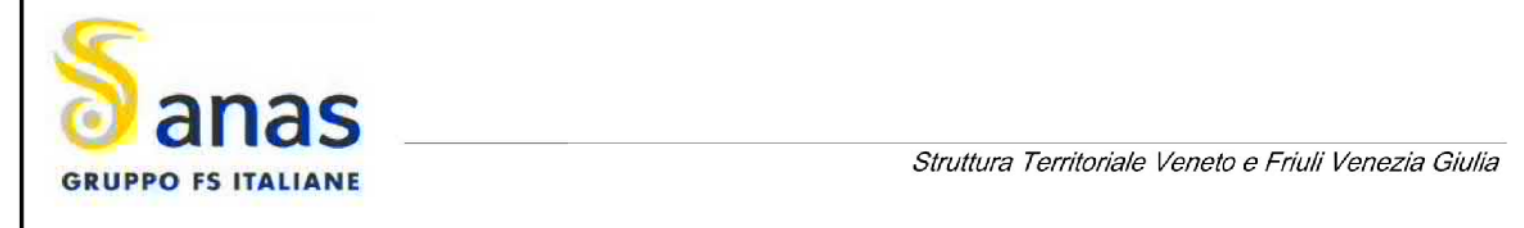

S.S.309 "Romea"
REALIZZAZIONE CONTROSTRADA INTERSEZIONE
MALCANTON DA KM 121+800 AL KM 122+100
ITINERARIO E45/E55

PROGETTO ESECUTIVO

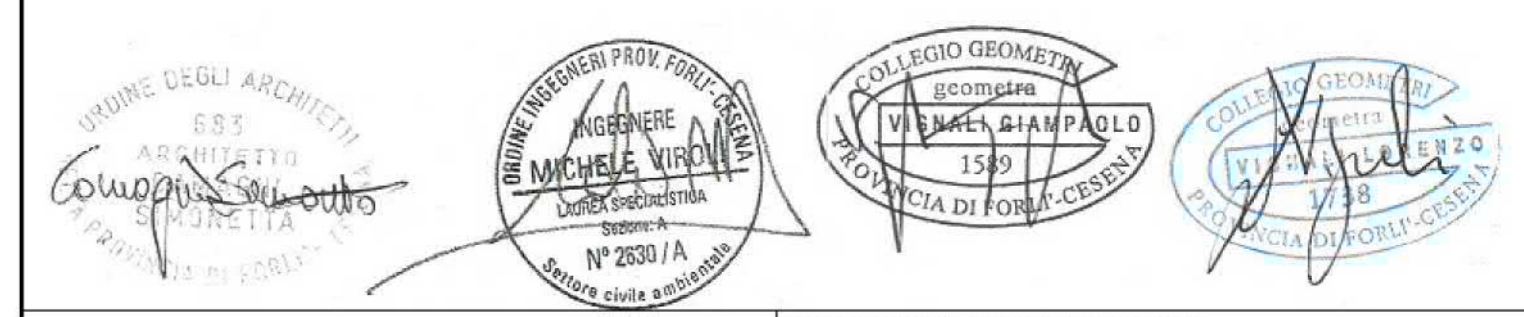

PROGETTAZIONE ANAS GRUPPO FS ITALIANE
 Struttura Territoriale Veneto e Friuli Venezia Giulia

IL PROGETTISTA:
 Ing. Giuseppe Miletto

GRUPPO DI PROGETTAZIONE ESTERNA:
tecnore project
 Via Salaria, 28 - 01122 Tarquinia (VT)
 Tel. 0764-786438 Fax 0764-786133
 email: tecnore@tecnoreproject.it

VISIONE: IL RESP. DEL PROCEDIMENTO
 Ing. Umberto Vossolo

PROGETTAZIONE STRUTTURALE:
 Ing. Michele Virali

COORDINATORE PER LA SICUREZZA IN FASE DI PROGETTAZIONE
 Geom. Giampaolo Vignoli

PLANIMETRIA CATASTALE				05
CODICE PROGETTO/SL/POM CODICE INTERCOMUNALE VE18MS163161	NOME FILE: 05_T-00_EG-00_CRT_PC-01-A	REVISIONE A	SCALA 1:1000	
D C B A REV. DESCRIZIONE	CODICE ELAB. T 00 EG 00 CRT PC 01	DATA Giu. 2022	REDATTO Valbonesi Comagni Vignoli	VERIFICATO APPROVATO