


S.S. 78 "SARNANO - AMANDOLA"

LAVORI DI ADEGUAMENTO E/O MIGLIORAMENTO TECNICO FUNZIONALE DELLA SEZIONE STRADALE IN T.S. E POTENZIAMENTO DELLE INTERSEZIONI - 1° STRALCIO

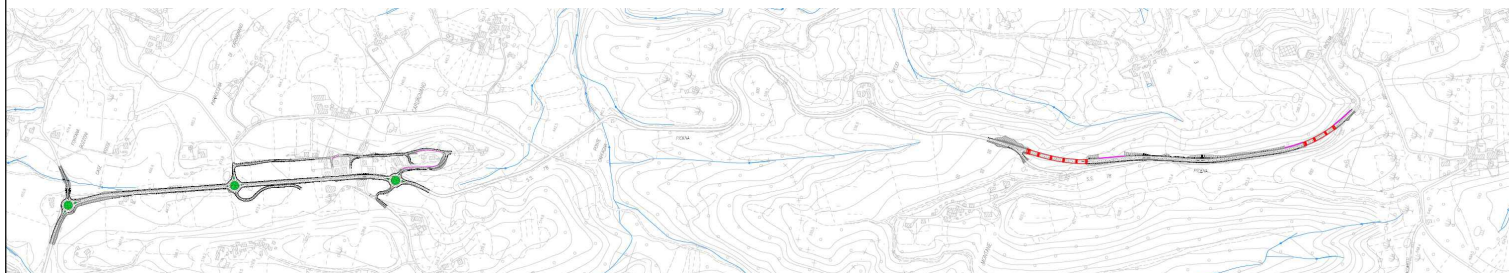

PROGETTO DEFINITIVO

IMPRESA ESECUTRICE



GRUPPO DI LAVORO ANAS

PROGETTAZIONE



RESPONSABILE DEI LAVORI

IL PROGETTISTA

Ing. Valerio BAJETTI
 Ordine degli Ingegneri della
 provincia di Roma n° A26211
 (Diretto tecnico Ingegneria del Territorio)



IL COORDINATORE DELLA SICUREZZA
 IN FASE DI PROGETTAZIONE

Ing. Fabrizio BAJETTI
 Ordine degli Ingegneri della
 provincia di Roma n° 10112
 (Diretto tecnico Ingegneria del Territorio)



RESPONSABILE DEL PROCEDIMENTO

Ing. Marco MANCINA

PROTOCOLLO

DATA

N. ELABORATO:

A001

CAPITOLO A - ELABORATI GENERALI

CAPITOLO A0 - ELABORATI DI INQUADRAMENTO

ELENCO ELABORATI

CODICE PROGETTO	NOME FILE	REVISIONE	SCALA:
PROGETTO <div style="border: 1px solid black; padding: 2px;"> D2201 </div>	A001-T00EG00GENRE00_A.dwg		
	CODICE ELAB. T 0 0 E G 0 0 G E N R E 0 0	A	-----
D			
C			
B			
A	PRIMA EMISSIONE	MARZO 2023	ING. VALERIO BAJETTI
REV.	DESCRIZIONE	DATA	REDATTO VERIFICATO APPROVATO

CODICE PROGETTO		Cod. Elaborato - Nome file										TITOLO ELABORATO	Scala	RIFERIMENTO NORMATIVA	RIFERIMENTO CAPITOLATO		
AN0000	progressivo	macro opera	progressivo	ambito/opera	progressivo	disciplina	tipo elaborato	progressivo	Revisione								
CAPITOLO A - ELABORATI GENERALI																	
CAPITOLO A0 - ELABORATI DI INQUADRAMENTO																	
AN0000_T00EG00GENRE00_A	1	A001	T	0	0	EG	0	0	GEN	RE	0	0	A	Elenco elaborati	-		
AN0000_T00EG00GENRE01_A	2	A002	T	0	0	EG	0	0	GEN	RE	0	1	A	Relazione generale illustrativa	-	Articolo 24 comma 2) punto a) Articolo 25	Capitolo 2.3 e Capitolo 2.4
AN0000_T00EG00GENCO01_A	3	A003	T	0	0	EG	0	0	GEN	CO	0	1	A	Corografia di inquadramento generale	1:25.000	Articolo 24 comma 2) punto d) Articolo 28 comma 5) punto b)	
AN0000_T00EG00GENPO01_A	4	A004	T	0	0	EG	0	0	GEN	PO	0	1	A	Planimetria su ortofoto	1:25000	Articolo 24 comma 2) punto d) Articolo 28 comma 5) punto b)	
AN0000_T00EG00GENCO02_A	5	A005	T	0	0	EG	0	0	GEN	CO	0	2	A	Corografia generale	1:10.000	Articolo 24 comma 2) punto d) Articolo 28 comma 5) punto c)	Capitolo 2.1
AN0000_T00EG00GENPP03_A	6	A006	T	0	0	EG	0	0	GEN	PP	0	3	A	Planimetria di progetto	1:5.000	Articolo 24 comma 2) punto d) Articolo 28 comma 5) punto c)	
AN0000_T00EG00GENPO04_A	7	A007	T	0	0	EG	0	0	GEN	PO	0	4	A	Planimetria di progetto su ortofoto	1:5.000	Articolo 24 comma 2) punto d) Articolo 28 comma 5) punto c)	Capitolo 2.2
CAPITOLO B - GEOLOGIA, GEOTECNICA E SISMICA																	
CAPITOLO B0 - INQUADRAMENTO GEOLOGICO E IDROGEOLOGICO																	
AN0000_T00GE00GEORE01_A	8	B001	T	0	0	GE	0	0	GEO	RE	0	1	A	Relazione geologica	-	Articolo 24 comma 2) punto b) Articolo 26 comma 1) punto a)	Capitolo 3.4
AN0000_T00GE00GEOCG01_A	9	B002	T	0	0	GE	0	0	GEO	CG	0	1	A	Carta Geologica di dettaglio - Tav.01	1:2.000	Articolo 24 comma 2) punto d) Articolo 26 comma 1) punto a)	Capitolo 3.6
AN0000_T00GE00GEOCG02_A	10	B003	T	0	0	GE	0	0	GEO	CG	0	2	A	Carta Geologica di dettaglio - Tav.02	1:2.000	Articolo 24 comma 2) punto d) Articolo 26 comma 1) punto a)	Capitolo 3.6
AN0000_T00GE00GEOCG03_A	11	B004	T	0	0	GE	0	0	GEO	CG	0	3	A	Carta geomorfologica di dettaglio - Tav.01	1:2.000	Articolo 24 comma 2) punto d) Articolo 26 comma 1) punto a)	Capitolo 3.7
AN0000_T00GE00GEOCG04_A	12	B005	T	0	0	GE	0	0	GEO	CG	0	4	A	Carta geomorfologica di dettaglio - Tav.02	1:2.000	Articolo 24 comma 2) punto d) Articolo 26 comma 1) punto a)	Capitolo 3.7
AN0000_T00GE00GEOCI01_A	13	B006	T	0	0	GE	0	0	GEO	CI	0	1	A	Carta idrogeologica di dettaglio - Tav.01	1:2.000	Articolo 24 comma 2) punto d) Articolo 26 comma 1) punto a)	Capitolo 3.8

CODICE PROGETTO		Cod. Elaborato - Nome file											TITOLO ELABORATO	Scala	RIFERIMENTO NORMATIVA	RIFERIMENTO CAPITOLATO		
AN0000	progressivo		macro opera	progressivo	ambito/opera	progressivo	disciplina	tipo elaborato	progressivo	Revisione								
AN0000_T00GE00GEOCI02_A	14	B007	T	0	0	GE	0	0	GEO	CI	0	2	A	Carta idrogeologica di dettaglio - Tav.02	1:2.000	Articolo 24 comma 2) punto d) Articolo 26 comma 1) punto a)	Capitolo 3.8	
AN0000_T00GE00GEOFG01_A	15	B008	T	0	0	GE	0	0	GEO	FG	0	1	A	Profilo geologico - Tav. 01	1:1.000 / 100	Articolo 24 comma 2) punto d) Articolo 26 comma 1) punto h)	Capitolo 3.9	
AN0000_T00GE00GEOFG02_A	16	B009	T	0	0	GE	0	0	GEO	FG	0	2	A	Profilo geologico - Tav. 02	1:1.000 / 100	Articolo 24 comma 2) punto d) Articolo 26 comma 1) punto h)	Capitolo 3.9	
AN0000_T00GE00GEOFG03_A	17	B010	T	0	0	GE	0	0	GEO	FG	0	3	A	Profilo geologico - Tav. 03	1:2.000 / 200	Articolo 24 comma 2) punto d) Articolo 26 comma 1) punto h)	Capitolo 3.9	
AN0000_T00GE00GEOSG01_A	18	B011	T	0	0	GE	0	0	GEO	SG	0	1	A	Sezioni geologiche - Tav. 01	1:200	Articolo 24 comma 2) punto d) Articolo 26 comma 1) punto h)	Capitolo 3.9	
AN0000_T00GE00GEOSG02_A	19	B012	T	0	0	GE	0	0	GEO	SG	0	2	A	Sezioni geologiche - Tav. 02	1:200	Articolo 24 comma 2) punto d) Articolo 26 comma 1) punto h)	Capitolo 3.9	
CAPITOLO B1 - GEOTECNICA																		
AN0000_T00GE00GETRE01_A	20	B101	T	0	0	GE	0	0	GET	RE	0	1	A	Relazione geotecnica	-	Articolo 24 comma 2) punto b) Articolo 26 comma 1) punto d)	Capitolo 4.1	
AN0000_T00GE00GETFG01_A	21	B102	T	0	0	GE	0	0	GET	FG	0	1	A	Profilo geotecnico - Tav. 01	1:1.000 / 100	Articolo 24 comma 2) punto d) Articolo 26 comma 1) punto h)	Capitolo 4.2	
AN0000_T00GE00GETFG02_A	22	B103	T	0	0	GE	0	0	GET	FG	0	2	A	Profilo geotecnico - Tav. 02	1:1.000 / 100	Articolo 24 comma 2) punto d) Articolo 26 comma 1) punto h)	Capitolo 4.2	
AN0000_T00GE00GETSZ01_A	23	B104	T	0	0	GE	0	0	GET	SZ	0	1	A	Sezioni litotecniche	1:200		Capitolo 4.3	

CODICE PROGETTO		Cod. Elaborato - Nome file											TITOLO ELABORATO	Scala	RIFERIMENTO NORMATIVA	RIFERIMENTO CAPITOLATO	
AN0000	progressivo	macro opera	progressivo	ambito/opera	progressivo	disciplina	tipo elaborato	progressivo	Revisione								
CAPITOLO B2 - SISMICA																	
AN0000_T00GE00GETRE02_A	24	B201	T	0	0	GE	0	0	GET	RE	0	2	A	Relazione sismica	-		Capitolo 7.1
CAPITOLO B3 - INDAGINI																	
AN0000_T00GE00GEORE02_A	25	B301	T	0	0	GE	0	0	GEO	RE	0	2	A	Report Indagini 2022	-		Capitolo 3.1
AN0000_T00GE00GEOPU01_A	26	B302	T	0	0	GE	0	0	GEO	PU	0	1	A	Planimetria ubicazione indagini - Tav.01	1:2.000	Articolo 24 comma 2) punto d) Articolo 28 comma 5) punto d)	Capitolo 3.3
AN0000_T00GE00GEOPU02_A	27	B303	T	0	0	GE	0	0	GEO	PU	0	2	A	Planimetria ubicazione indagini - Tav.02	1:2.000	Articolo 24 comma 2) punto d) Articolo 28 comma 5) punto d)	Capitolo 3.3
CAPITOLO C - STATO ATTUALE																	
CAPITOLO C0 - RILIEVI																	
AN0000_T00EG00CRTRE01_A	28	C001	T	0	0	EG	0	0	CRT	RE	0	1	A	Relazione sui rilievi piano-altimetrici	-		Capitolo 2.6
AN0000_T00EG00CRTSC01_A	29	C002	T	0	0	EG	0	0	CRT	SC	0	1	A	Monografie dei capisaldi	-	Articolo 24 comma 2) punto c)	Capitolo 2.7
AN0000_T00EG00CRTPO01_A	30	C003	T	0	0	EG	0	0	CRT	PO	0	1	A	Planimetria dello stato di fatto - Ortofoto di dettaglio - Tav. 01	1:2.000	Articolo 24 comma 2) punto d) Articolo 28 comma 5) punto m)	
AN0000_T00EG00CRTPO02_A	31	C004	T	0	0	EG	0	0	CRT	PO	0	2	A	Planimetria dello stato di fatto - Ortofoto di dettaglio - Tav. 02	1:2.000	Articolo 24 comma 2) punto d) Articolo 28 comma 5) punto m)	
AN0000_T00EG00CRTPV01_A	32	C005	T	0	0	EG	0	0	CRT	PV	0	1	A	Planimetria dello stato di fatto - Rilievo - Tav. 01	1:2.000	Articolo 24 comma 2) punto c) Articolo 28 comma 5) punto m)	Capitolo 2.8
AN0000_T00EG00CRTPV02_A	33	C006	T	0	0	EG	0	0	CRT	PV	0	2	A	Planimetria dello stato di fatto - Rilievo - Tav. 02	1:2.000	Articolo 24 comma 2) punto d) Articolo 28 comma 5) punto m)	Capitolo 2.8
AN0000_T00EG00CRTSV01_A	34	C007	T	0	0	EG	0	0	CRT	SV	0	1	A	Sezioni trasversali di rilievo T01 - Tav. 01	1:200	Articolo 24 comma 2) punto d) Articolo 28 comma 5) punto m)	Capitolo 2.8
AN0000_T00EG00CRTSV02_A	35	C008	T	0	0	EG	0	0	CRT	SV	0	2	A	Sezioni trasversali di rilievo T01 - Tav. 02	1:200	Articolo 24 comma 2) punto d) Articolo 28 comma 5) punto m)	Capitolo 2.8
AN0000_T00EG00CRTSV03_A	36	C009	T	0	0	EG	0	0	CRT	SV	0	3	A	Sezioni trasversali di rilievo T01 - Tav. 03	1:200	Articolo 24 comma 2) punto d) Articolo 28 comma 5) punto m)	Capitolo 2.8

CODICE PROGETTO		Cod. Elaborato - Nome file										TITOLO ELABORATO	Scala	RIFERIMENTO NORMATIVA	RIFERIMENTO CAPITOLATO		
AN0000	progressivo	macro opera	progressivo	ambito/opera	progressivo	disciplina	tipo elaborato	progressivo	Revisione								
AN0000_T00EG00CRTSV04_A	37	C010	T	0	0	EG	0	0	CRT	SV	0	4	A	Sezioni trasversali di rilievo T01 - Tav. 04	1:200	Articolo 24 comma 2) punto d) Articolo 28 comma 5) punto m)	Capitolo 2.8
AN0000_T00EG00CRTSV05_A	38	C011	T	0	0	EG	0	0	CRT	SV	0	5	A	Sezioni trasversali di rilievo T01 - Tav. 05	1:200	Articolo 24 comma 2) punto d) Articolo 28 comma 5) punto m)	Capitolo 2.8
AN0000_T00EG00CRTSV06_A	39	C012	T	0	0	EG	0	0	CRT	SV	0	6	A	Sezioni trasversali di rilievo T01 - Tav. 06	1:200	Articolo 24 comma 2) punto d) Articolo 28 comma 5) punto m)	Capitolo 2.8
AN0000_T00EG00CRTSV07_A	40	C013	T	0	0	EG	0	0	CRT	SV	0	7	A	Sezioni trasversali di rilievo T02 - Tav. 01	1:200	Articolo 24 comma 2) punto d) Articolo 28 comma 5) punto m)	Capitolo 2.8
AN0000_T00EG00CRTSV08_A	41	C014	T	0	0	EG	0	0	CRT	SV	0	8	A	Sezioni trasversali di rilievo T02 - Tav. 02	1:200	Articolo 24 comma 2) punto d) Articolo 28 comma 5) punto m)	Capitolo 2.8
AN0000_T00EG00CRTSV09_A	42	C015	T	0	0	EG	0	0	CRT	SV	0	9	A	Sezioni trasversali di rilievo T02 - Tav. 03	1:200	Articolo 24 comma 2) punto d) Articolo 28 comma 5) punto m)	Capitolo 2.8
AN0000_T00EG00CRTSV10_A	43	C016	T	0	0	EG	0	0	CRT	SV	1	0	A	Sezioni trasversali di rilievo T02 - Tav. 04	1:200	Articolo 24 comma 2) punto d) Articolo 28 comma 5) punto m)	Capitolo 2.8
AN0000_T00EG00CRTSV11_A	44	C017	T	0	0	EG	0	0	CRT	SV	1	1	A	Sezioni trasversali di rilievo T02 - Tav. 05	1:200	Articolo 24 comma 2) punto d) Articolo 28 comma 5) punto m)	Capitolo 2.8
AN0000_T00EG00CRTSV12_A	45	C018	T	0	0	EG	0	0	CRT	SV	1	2	A	Sezioni trasversali di rilievo T02 - Tav. 06	1:200	Articolo 24 comma 2) punto d) Articolo 28 comma 5) punto m)	Capitolo 2.8
AN0000_T00EG00CRTSV13_A	46	C019	T	0	0	EG	0	0	CRT	SV	1	3	A	Sezioni trasversali di rilievo T02 - Tav. 07	1:200	Articolo 24 comma 2) punto d) Articolo 28 comma 5) punto m)	Capitolo 2.8
AN0000_T00EG00CRTSV14_A	47	C020	T	0	0	EG	0	0	CRT	SV	1	4	A	Sezioni trasversali di rilievo T02 - Tav. 08	1:200	Articolo 24 comma 2) punto d) Articolo 28 comma 5) punto m)	Capitolo 2.8
AN0000_T00EG00CRTSV15_A	48	C021	T	0	0	EG	0	0	CRT	SV	1	5	A	Sezioni trasversali di rilievo T02 - Tav. 09	1:200	Articolo 24 comma 2) punto d) Articolo 28 comma 5) punto m)	Capitolo 2.8
AN0000_T00EG00CRTSV16_A	49	C022	T	0	0	EG	0	0	CRT	SV	1	6	A	Sezioni trasversali di rilievo T02 - Tav. 10	1:200	Articolo 24 comma 2) punto d) Articolo 28 comma 5) punto m)	Capitolo 2.8
AN0000_T00EG00CRTSV17_A	50	C023	T	0	0	EG	0	0	CRT	SV	1	7	A	Sezioni trasversali di rilievo T02 - Tav. 11	1:200	Articolo 24 comma 2) punto d) Articolo 28 comma 5) punto m)	Capitolo 2.8
AN0000_T00EG00CRTSV18_A	51	C024	T	0	0	EG	0	0	CRT	SV	1	8	A	Sezioni trasversali di rilievo T02 - Tav. 12	1:200	Articolo 24 comma 2) punto d) Articolo 28 comma 5) punto m)	Capitolo 2.8
CAPITOLO D - PROGETTO STRADALE																	
CAPITOLO D0 - PARTE GENERALE																	

CODICE PROGETTO		Cod. Elaborato - Nome file											TITOLO ELABORATO	Scala	RIFERIMENTO NORMATIVA	RIFERIMENTO CAPITOLATO	
AN0000	progressivo		macro opera	progressivo	ambito/opera	progressivo	disciplina	tipo elaborato	progressivo	Revisione							
AN0000_T00PS00TRARE01_A	52	D001	T	0	0	PS	0	0	TRA	RE	0	1	A	Relazione Tecnica stradale	-	Articolo 24 comma 2) punto b	
AN0000_T00PS00TRARE03_A	53	D003	T	0	0	PS	0	0	TRA	RE	0	3	A	Relazione sulle barriere	-	Articolo 24 comma 2) punto b	
AN0000_T00PS00TRAPL01_A	55	D005	T	0	0	PS	0	0	TRA	PL	0	1	A	Planimetria di progetto generale - Tav. 1 di 2	1:5.000	Articolo 24 comma 2) punto d) Articolo 28 comma 5) punto b)	Capitolo 16.1
AN0000_T00PS00TRAFP01_A	56	D006	T	0	0	PS	0	0	TRA	FP	0	1	A	Planimetria di progetto generale - Tav. 2 di 2	1:5.000	Articolo 24 comma 2) punto d) Articolo 28 comma 5) punto b)	Capitolo 16.1
AN0000_T00PS00TRAPP01_A	57	D007	T	0	0	PS	0	0	TRA	PP	0	1	A	Planimetria di progetto generale - Tav. 1 di 2	1:2.000	Articolo 24 comma 2) punto d) Articolo 28 comma 5) punto b)	Capitolo 16.2
AN0000_T00PS00TRAPP02_A	58	D008	T	0	0	PS	0	0	TRA	PP	0	2	A	Planimetria di progetto generale - Tav. 2 di 2	1:2.000	Articolo 24 comma 2) punto d) Articolo 28 comma 5) punto b)	Capitolo 16.2
AN0000_T00PS00TRAST01_A	59	D009	T	0	0	PS	0	0	TRA	ST	0	1	A	Sezioni Tipo - Tav. 1	VARIE	Articolo 24 comma 2) punto d) Articolo 28 comma 5) punto q)	Capitolo 20.1 e Capitolo 20.2
CAPITOLO D1 - ASSE PRINCIPALE SP 237 - AP01-AP02																	
AN0000_P01PS01TRAPP01_A	60	D101	P	0	1	PS	0	1	TRA	PP	0	1	A	Planimetria di progetto - Tav. 1 di 2	1:1.000	Articolo 24 comma 2) punto d) Articolo 28 comma 5) punto b)	Capitolo 19.1
AN0000_P01PS01TRAPP02_A	61	D102	P	0	1	PS	0	1	TRA	PP	0	2	A	Planimetria di progetto - Tav. 2 di 2	1:1.000	Articolo 24 comma 2) punto d) Articolo 28 comma 5) punto b)	Capitolo 19.1
AN0000_P01PS01TRAPT01_A	62	D103	P	0	1	PS	0	1	TRA	PT	0	1	A	Planimetria di tracciamento - Tav. 1 di 2	1:1.000	Articolo 24 comma 2) punto d) Articolo 28 comma 5) punto b)	Capitolo 19.2
AN0000_P01PS01TRAPT02_A	63	D104	P	0	1	PS	0	1	TRA	PT	0	2	A	Planimetria di tracciamento - Tav. 2 di 2	1:1.000	Articolo 24 comma 2) punto d) Articolo 28 comma 5) punto b)	Capitolo 19.2
AN0000_P01PS01TRAFP01_A	64	D105	P	0	1	PS	0	1	TRA	FP	0	1	A	Profilli longitudinali - Tav. 1 di 2	1:1.000 / 100	Articolo 24 comma 2) punto d) Articolo 28 comma 5) punto p)	Capitolo 19.3
AN0000_P01PS01TRAFP02_A	65	D106	P	0	1	PS	0	1	TRA	FP	0	2	A	Profilli longitudinali - Tav. 2 di 2	1:1.000 / 100	Articolo 24 comma 2) punto d) Articolo 28 comma 5) punto p)	Capitolo 19.3
AN0000_P01PS01TRASZ01_A	66	D107	P	0	1	PS	0	1	TRA	SZ	0	1	A	Sezioni trasversali Tav. 1 di 8	1:200	Articolo 24 comma 2) punto d) Articolo 28 comma 5) punto e)	Capitolo 19.5
AN0000_P01PS01TRASZ02_A	67	D108	P	0	1	PS	0	1	TRA	SZ	0	2	A	Sezioni trasversali Tav. 2 di 8	1:200	Articolo 24 comma 2) punto d) Articolo 28 comma 5) punto e)	Capitolo 19.5
AN0000_P01PS01TRASZ03_A	68	D109	P	0	1	PS	0	1	TRA	SZ	0	3	A	Sezioni trasversali Tav. 3 di 8	1:200	Articolo 24 comma 2) punto d) Articolo 28 comma 5) punto e)	Capitolo 19.5

CODICE PROGETTO		Cod. Elaborato - Nome file											TITOLO ELABORATO	Scala	RIFERIMENTO NORMATIVA	RIFERIMENTO CAPITOLATO
AN0000	progressivo		macro opera	progressivo	ambito/opera	progressivo	disciplina	tipo elaborato	progressivo	Revisione						
AN0000_P01PS01TRASZ04_A	69	D110	P	0 1	PS	0 1	TRA	SZ	0 4	A		Sezioni trasversali Tav. 4 di 8	1:200	Articolo 24 comma 2) punto d) Articolo 28 comma 5) punto e)	Capitolo 19.5	
AN0000_P01PS01TRASZ05_A	70	D111	P	0 1	PS	0 1	TRA	SZ	0 5	A		Sezioni trasversali Tav. 5 di 8	1:200	Articolo 24 comma 2) punto d) Articolo 28 comma 5) punto e)	Capitolo 19.5	
AN0000_P01PS01TRASZ06_A	71	D112	P	0 1	PS	0 1	TRA	SZ	0 6	A		Sezioni trasversali Tav. 6 di 8	1:200	Articolo 24 comma 2) punto d) Articolo 28 comma 5) punto e)	Capitolo 19.5	
AN0000_P01PS01TRASZ07_A	72	D113	P	0 1	PS	0 1	TRA	SZ	0 7	A		Sezioni trasversali Tav. 7 di 8				
AN0000_P01PS01TRASZ08_A	73	D114	P	0 1	PS	0 1	TRA	SZ	0 8	A		Sezioni trasversali Tav. 8 di 8				
AN0000_P01PS01TRACM01_A	74	D115	P	0 1	PS	0 1	TRA	CM	0 1	A		Computo movimenti terra	-----	Articolo 24 comma 2) punto d) Articolo 28 comma 5) punto e)		
AN0000_P01PS01TRADG01_A	75	D116	P	0 1	PS	0 1	TRA	DG	0 1	A		Diagrammi di velocità	FUORI SCALA		Capitolo 19.4	
AN0000_P01PS01TRADG02_A	76	D117	P	0 1	PS	0 1	TRA	DG	0 2	A		Diagrammi di visibilità - Tav 1 di 2	FUORI SCALA		Capitolo 19.4	
AN0000_P01PS11TRADG03_A	77	D118	P	0 1	PS	1 1	TRA	DG	0 3	A		Diagrammi di visibilità - Tav 2 di 2	FUORI SCALA		Capitolo 19.4	
CAPITOLO D2 - ASSE PRINCIPALE SP 237 - AP03																
AN0000_P02PS02TRAPP01_A	78	D201	P	0 2	PS	0 2	TRA	PP	0 1	A		Planimetria di progetto - Tav. 1 di 2	1:1.000	Articolo 24 comma 2) punto d) Articolo 28 comma 5) punto b)	Capitolo 16.2	
AN0000_P02PS02TRAPP02_A	79	D202	P	0 2	PS	0 2	TRA	PP	0 2	A		Planimetria di progetto - Tav. 2 di 2	1:1.000	Articolo 24 comma 2) punto d) Articolo 28 comma 5) punto b)	Capitolo 16.3	
AN0000_P02PS02TRAPT01_A	80	D203	P	0 2	PS	0 2	TRA	PT	0 1	A		Planimetria di tracciamento - Tav. 1 di 2	1:1.000	Articolo 24 comma 2) punto d) Articolo 28 comma 5) punto p)	Capitolo 16.4	
AN0000_P02PS02TRAPT02_A	81	D204	P	0 2	PS	0 2	TRA	PT	0 2	A		Planimetria di tracciamento - Tav. 2 di 2	1:1.000	Articolo 24 comma 2) punto d) Articolo 28 comma 5) punto e)	Capitolo 16.5	
AN0000_P02PS02TRAFP01_A	82	D205	P	0 2	PS	0 2	TRA	FP	0 1	A		Profili longitudinali	1:1.000 / 100	Articolo 24 comma 2) punto d) Articolo 28 comma 5) punto e)	Capitolo 16.6	
AN0000_P02PS02TRAFP02_A	83	D206	P	0 2	PS	0 2	TRA	FP	0 2	A		Profili longitudinali	1:1.000 / 100	Articolo 24 comma 2) punto d) Articolo 28 comma 5) punto e)	Capitolo 16.7	
AN0000_P02PS02TRASZ01_A	84	D207	P	0 2	PS	0 2	TRA	SZ	0 1	A		Sezioni trasversali Tav. 1 di 8	1:200	Articolo 24 comma 2) punto d) Articolo 28 comma 5) punto e)	Capitolo 16.8	

CODICE PROGETTO		Cod. Elaborato - Nome file											TITOLO ELABORATO	Scala	RIFERIMENTO NORMATIVA	RIFERIMENTO CAPITOLATO
AN0000	progressivo		macro opera	progressivo	ambito/opera	progressivo	disciplina	tipo elaborato	progressivo	Revisione						
AN0000_P02PS02TRASZ02_A	85	D208	P	0 2	PS	0 2	TRA	SZ	0 2	A			Sezioni trasversali Tav. 2 di 8	1:200	Articolo 24 comma 2) punto d) Articolo 28 comma 5) punto e)	Capitolo 16.9
AN0000_P02PS02TRASZ03_A	86	D209	P	0 2	PS	0 2	TRA	SZ	0 3	A			Sezioni trasversali Tav. 3 di 8	1:200	Articolo 24 comma 2) punto d) Articolo 28 comma 5) punto e)	Capitolo 16.10
AN0000_P02PS02TRASZ04_A	87	D210	P	0 2	PS	0 2	TRA	SZ	0 4	A			Sezioni trasversali Tav. 4 di 8	1:200	Articolo 24 comma 2) punto d) Articolo 28 comma 5) punto e)	Capitolo 16.11
AN0000_P02PS02TRASZ05_A	88	D211	P	0 2	PS	0 2	TRA	SZ	0 5	A			Sezioni trasversali Tav. 5 di 8	1:200	Articolo 24 comma 2) punto d) Articolo 28 comma 5) punto e)	Capitolo 16.12
AN0000_P02PS02TRASZ06_A	89	D212	P	0 2	PS	0 2	TRA	SZ	0 6	A			Sezioni trasversali Tav. 6 di 8	1:200	Articolo 24 comma 2) punto d) Articolo 28 comma 5) punto e)	Capitolo 16.13
AN0000_P02PS02TRASZ07_A	90	D213	P	0 2	PS	0 2	TRA	SZ	0 7	A			Sezioni trasversali Tav. 7 di 8	1:200	Articolo 24 comma 2) punto d) Articolo 28 comma 5) punto e)	Capitolo 16.14
AN0000_P02PS02TRASZ08_A	91	D214	P	0 2	PS	0 2	TRA	SZ	0 8	A			Sezioni trasversali Tav. 8 di 8	1:200	Articolo 24 comma 2) punto d) Articolo 28 comma 5) punto e)	Capitolo 16.15
AN0000_P02PS02TRACM01_A	92	D215	P	0 2	PS	0 2	TRA	CM	0 1	A			Computo movimenti terra	FUORI SCALA	Articolo 24 comma 2) punto d) Articolo 28 comma 5) punto e)	Capitolo 16.16
AN0000_P02PS02TRADG01_A	93	D216	P	0 2	PS	0 2	TRA	DG	0 1	A			Diagrammi di velocità	FUORI SCALA	Articolo 24 comma 2) punto d) Articolo 28 comma 5) punto e)	Capitolo 16.17
AN0000_P02PS12TRADG02_A	94	D217	P	0 2	PS	1 2	TRA	DG	0 2	A			Diagrammi di visibilità	FUORI SCALA	Articolo 24 comma 2) punto d) Articolo 28 comma 5) punto e)	Capitolo 16.17
CAPITOLO D3 - VIABILITA' SECONDARIA																
AN0000_P03PS03TRAPT01_A	90	D301	P	0 3	PS	0 3	TRA	PT	0 1	A			Planimetria di tracciamento - Tav. 1 di 2	1:1.000	Articolo 24 comma 2) punto d) Articolo 28 comma 5) punto b)	Capitolo 19.1
AN0000_P03PS03TRAPT02_A	91	D302	P	0 3	PS	0 3	TRA	PT	0 2	A			Planimetria di tracciamento - Tav. 2 di 2	1:1.000	Articolo 24 comma 2) punto d) Articolo 28 comma 5) punto b)	Capitolo 19.1
AN0000_P03PS03TRAFP01_A	92	D303	P	0 3	PS	0 3	TRA	FP	0 1	A			Profili longitudinali - Tav. 1 di 3	1:1.000 / 100	Articolo 24 comma 2) punto d) Articolo 28 comma 5) punto p)	Capitolo 19.3
AN0000_P03PS03TRAFP02_A	93	D304	P	0 3	PS	0 3	TRA	FP	0 2	A			Profili longitudinali - Tav. 2 di 3	1:1.000 / 100	Articolo 24 comma 2) punto d) Articolo 28 comma 5) punto p)	Capitolo 19.3
AN0000_P03PS03TRAFP03_A	94	D305	P	0 3	PS	0 3	TRA	FP	0 3	A			Profili longitudinali - Tav. 3 di 3	1:1.000 / 100	Articolo 24 comma 2) punto d) Articolo 28 comma 5) punto p)	Capitolo 19.3
AN0000_P03PS03TRASZ01_A	95	D306	P	0 3	PS	0 3	TRA	SZ	0 1	A			Sezioni trasversali - Tav 1 di 18	1:200	Articolo 24 comma 2) punto d) Articolo 28 comma 5) punto e)	Capitolo 19.5

CODICE PROGETTO		Cod. Elaborato - Nome file										TITOLO ELABORATO	Scala	RIFERIMENTO NORMATIVA	RIFERIMENTO CAPITOLATO		
AN0000	progressivo		macro opera	progressivo	ambito/opera	progressivo	disciplina	tipo elaborato	progressivo	Revisione							
AN0000_P03PS03TRASZ02_A	96	D307	P	0	3	PS	0	3	TRA	SZ	0	2	A	Sezioni trasversali - Tav 2 di 18	1:200	Articolo 24 comma 2) punto d) Articolo 28 comma 5) punto e)	Capitolo 19.5
AN0000_P03PS03TRASZ03_A	97	D308	P	0	3	PS	0	3	TRA	SZ	0	3	A	Sezioni trasversali - Tav 3 di 18	1:200	Articolo 24 comma 2) punto d) Articolo 28 comma 5) punto e)	Capitolo 19.5
AN0000_P03PS03TRASZ04_A	98	D309	P	0	3	PS	0	3	TRA	SZ	0	4	A	Sezioni trasversali - Tav 4 di 18	1:200	Articolo 24 comma 2) punto d) Articolo 28 comma 5) punto e)	Capitolo 19.5
AN0000_P03PS03TRASZ05_A	99	D310	P	0	3	PS	0	3	TRA	SZ	0	5	A	Sezioni trasversali - Tav 5 di 18	1:200	Articolo 24 comma 2) punto d) Articolo 28 comma 5) punto e)	Capitolo 19.5
AN0000_P03PS03TRASZ06_A	100	D311	P	0	3	PS	0	3	TRA	SZ	0	6	A	Sezioni trasversali - Tav 6 di 18	1:200	Articolo 24 comma 2) punto d) Articolo 28 comma 5) punto e)	Capitolo 19.5
AN0000_P03PS03TRASZ07_A	101	D312	P	0	3	PS	0	3	TRA	SZ	0	7	A	Sezioni trasversali - Tav 7 di 18	1:200	Articolo 24 comma 2) punto d) Articolo 28 comma 5) punto e)	Capitolo 19.5
AN0000_P03PS03TRASZ08_A	102	D313	P	0	3	PS	0	3	TRA	SZ	0	8	A	Sezioni trasversali - Tav 8 di 18	1:200	Articolo 24 comma 2) punto d) Articolo 28 comma 5) punto e)	Capitolo 19.5
AN0000_P03PS03TRASZ09_A	103	D314	P	0	3	PS	0	3	TRA	SZ	0	9	A	Sezioni trasversali - Tav 9 di 18	1:200	Articolo 24 comma 2) punto d) Articolo 28 comma 5) punto e)	Capitolo 19.5
AN0000_P03PS03TRASZ10_A	104	D315	P	0	3	PS	0	3	TRA	SZ	1	0	A	Sezioni trasversali - Tav 10 di 18	1:200	Articolo 24 comma 2) punto d) Articolo 28 comma 5) punto e)	Capitolo 19.5
AN0000_P03PS03TRASZ11_A	105	D316	P	0	3	PS	0	3	TRA	SZ	1	1	A	Sezioni trasversali - Tav 11 di 18	1:200	Articolo 24 comma 2) punto d) Articolo 28 comma 5) punto e)	Capitolo 19.5
AN0000_P03PS03TRASZ12_A	106	D317	P	0	3	PS	0	3	TRA	SZ	1	2	A	Sezioni trasversali - Tav 12 di 18	1:200	Articolo 24 comma 2) punto d) Articolo 28 comma 5) punto e)	Capitolo 19.5
AN0000_P03PS03TRASZ13_A	107	D318	P	0	3	PS	0	3	TRA	SZ	1	3	A	Sezioni trasversali - Tav 13 di 18	1:200	Articolo 24 comma 2) punto d) Articolo 28 comma 5) punto e)	Capitolo 19.5
AN0000_P03PS03TRASZ14_A	108	D319	P	0	3	PS	0	3	TRA	SZ	1	4	A	Sezioni trasversali - Tav 14 di 18	1:200	Articolo 24 comma 2) punto d) Articolo 28 comma 5) punto e)	Capitolo 19.5
AN0000_P03PS03TRASZ15_A	109	D320	P	0	3	PS	0	3	TRA	SZ	1	5	A	Sezioni trasversali - Tav 15 di 18	1:200	Articolo 24 comma 2) punto d) Articolo 28 comma 5) punto e)	Capitolo 19.5
AN0000_P03PS03TRASZ16_A	110	D321	P	0	3	PS	0	3	TRA	SZ	1	6	A	Sezioni trasversali - Tav 16 di 18	1:200	Articolo 24 comma 2) punto d) Articolo 28 comma 5) punto e)	Capitolo 19.5
AN0000_P03PS03TRASZ17_A	111	D322	P	0	3	PS	0	3	TRA	SZ	1	7	A	Sezioni trasversali - Tav 17 di 18	1:200	Articolo 24 comma 2) punto d) Articolo 28 comma 5) punto e)	Capitolo 19.5
AN0000_P03PS03TRASZ18_A	112	D323	P	0	3	PS	0	3	TRA	SZ	1	8	A	Sezioni trasversali - Tav 18 di 18	1:200	Articolo 24 comma 2) punto d) Articolo 28 comma 5) punto e)	Capitolo 19.5

CODICE PROGETTO		Cod. Elaborato - Nome file											TITOLO ELABORATO	Scala	RIFERIMENTO NORMATIVA	RIFERIMENTO CAPITOLATO
AN0000	progressivo		macro opera	progressivo	ambito/opera	progressivo	disciplina	tipo elaborato	progressivo	Revisione						
AN0000_P03PS03TRACM01_A	112	D324	P	0 3	PS	0 3	TRA	CM	0 1	A			Computo movimenti terra	FUORI SCALA	Articolo 24 comma 2) punto d) Articolo 28 comma 5) punto e)	Capitolo 16.16
CAPITOLO D4 - ROTATORIA SV01																
AN0000_V01PS04TRAPP01_A	113	D401	V	0 1	PS	0 4	TRA	PP	0 1	A			Planimetria e profilo di progetto	1:500	Articolo 24 comma 2) punto d) Articolo 28 comma 5) punto b)	Capitolo 16.2
AN0000_V01PS04TRAPT01_A	114	D402	V	0 1	PS	0 4	TRA	PT	0 1	A			Planimetria di tracciamento	1:1.000 / 100	Articolo 24 comma 2) punto d) Articolo 28 comma 5) punto b)	Capitolo 16.3
AN0000_V01PS04TRAFP01_A	115	D403	V	0 1	PS	0 4	TRA	FP	0 1	A			Profilo longitudinale	1:1.000 / 100	Articolo 24 comma 2) punto d) Articolo 28 comma 5) punto p)	Capitolo 17.1
AN0000_V01PS04TRASZ01_A	116	D404	V	0 1	PS	0 4	TRA	SZ	0 1	A			Sezioni trasversali	1:200	Articolo 24 comma 2) punto d) Articolo 28 comma 5) punto e)	Capitolo 18
AN0000_V02PS14TRAPL01_A	117	D405	V	0 2	PS	1 4	TRA	PL	0 1	A			Verifica di visibilità	1:500	Articolo 24 comma 2) punto d) Articolo 28 comma 5) punto e)	
AN0000_V03PS24TRAPL02_A	118	D406	V	0 3	PS	2 4	TRA	PL	0 2	A			Verifica della deflessione	1:500	Articolo 24 comma 2) punto d) Articolo 28 comma 5) punto e)	
AN0000_V01PS04TRACM01_A	117	D405	V	0 1	PS	0 4	TRA	CM	0 1	A			Computo movimenti terra	-----	Articolo 24 comma 2) punto d) Articolo 28 comma 5) punto e)	
CAPITOLO D5 - ROTATORIA SV02																
AN0000_V02PS05TRAPP01_A	121	D501	V	0 2	PS	0 5	TRA	PP	0 1	A			Planimetria di progetto	1:500	Articolo 24 comma 2) punto d) Articolo 28 comma 5) punto b)	Capitolo 19.1
AN0000_V02PS05TRAPT01_A	122	D502	V	0 2	PS	0 5	TRA	PT	0 1	A			Planimetria di tracciamento	1:1.000	Articolo 24 comma 2) punto d) Articolo 28 comma 5) punto b)	Capitolo 19.2
AN0000_V02PS05TRAFP01_A	123	D503	V	0 2	PS	0 5	TRA	FP	0 1	A			Profillo longitudinali	1:1.000 / 100	Articolo 24 comma 2) punto d) Articolo 28 comma 5) punto p)	Capitolo 19.3
AN0000_V02PS05TRASZ01_A	124	D504	V	0 2	PS	0 5	TRA	SZ	0 1	A			Sezioni trasversali	1:200	Articolo 24 comma 2) punto d) Articolo 28 comma 5) punto e)	Capitolo 19.5
AN0000_V03PS15TRAPL01_A	125	D505	V	0 3	PS	1 5	TRA	PL	0 1	A			Verifica di visibilità	1:500	Articolo 24 comma 2) punto d) Articolo 28 comma 5) punto e)	Capitolo 19.5
AN0000_V04PS25TRAPL02_A	126	D506	V	0 4	PS	2 5	TRA	PL	0 2	A			Verifica della deflessione	1:500	Articolo 24 comma 2) punto d) Articolo 28 comma 5) punto e)	Capitolo 19.5
AN0000_V02PS05TRACM01_A	127	D507	V	0 2	PS	0 5	TRA	CM	0 1	A			Computo movimenti terra	-----	Articolo 24 comma 2) punto d) Articolo 28 comma 5) punto e)	

CODICE PROGETTO		Cod. Elaborato - Nome file											TITOLO ELABORATO	Scala	RIFERIMENTO NORMATIVA	RIFERIMENTO CAPITOLATO
AN0000	progressivo		macro opera	progressivo	ambito/opera	progressivo	disciplina	tipo elaborato	progressivo	Revisione						
CAPITOLO D6 - ROTATORIA SV03																
AN0000_V03PS06TRAPP01_A	129	D601	V	0 3	PS	0 6	TRA	PP	0 1	A			Planimetria e profilo di progetto	1:1.000	Articolo 24 comma 2) punto d) Articolo 28 comma 5) punto b)	Capitolo 16.2
AN0000_V03PS06TRAPT01_A	130	D602	V	0 3	PS	0 6	TRA	PT	0 1	A			Planimetria di tracciamento	1:1.000	Articolo 24 comma 2) punto d) Articolo 28 comma 5) punto b)	Capitolo 16.3
AN0000_V03PS06TRAFF01_A	131	D603	V	0 3	PS	0 6	TRA	FP	0 1	A			Profilo longitudinale	1:1.000 / 100	Articolo 24 comma 2) punto d) Articolo 28 comma 5) punto p)	Capitolo 17.1
AN0000_V03PS06TRASZ01_A	132	D604	V	0 3	PS	0 6	TRA	SZ	0 1	A			Sezioni trasversali	0,18055556	Articolo 24 comma 2) punto d) Articolo 28 comma 5) punto e)	Capitolo 18
AN0000_V04PS16TRAPL01_A	133	D605	V	0 4	PS	1 6	TRA	PL	0 1	A			Verifica di visibilità	1:500	Articolo 24 comma 2) punto d) Articolo 28 comma 5) punto e)	Capitolo 18
AN0000_V05PS26TRAPL02_A	134	D606	V	0 5	PS	2 6	TRA	PL	0 2	A			Verifica della deflessione	1:500	Articolo 24 comma 2) punto d) Articolo 28 comma 5) punto e)	Capitolo 18
AN0000_V03PS06TRACM01_A	135	D607	V	0 3	PS	0 6	TRA	CM	0 1	A			Computo movimenti terra	-----	Articolo 24 comma 2) punto d) Articolo 28 comma 5) punto e)	
CAPITOLO D7 - BARRIERE DI SICUREZZA																
AN0000_T00PS00TRAPL01_A	129	D701	T	0 0	PS	0 0	TRA	PL	0 1	A			Planimetria Barriere stradali - Tav.01	1:1.000	Articolo 24 comma 2) punto d) Articolo 28 comma 5) punto b)	Capitolo 16.2
AN0000_T00PS00TRAPL02_A	130	D702	T	0 0	PS	0 0	TRA	PL	0 2	A			Planimetria Barriere stradali - Tav.02	1:1.000	Articolo 24 comma 2) punto d) Articolo 28 comma 5) punto b)	Capitolo 16.3
AN0000_T00PS00TRAFLO3_A	131	D703	T	0 0	PS	0 0	TRA	FL	0 3	A			Planimetria Barriere stradali - Tav.03	1:1.000 / 100	Articolo 24 comma 2) punto d) Articolo 28 comma 5) punto p)	Capitolo 17.1
AN0000_T00PS00TRAPL04_A	132	D704	T	0 0	PS	0 0	TRA	PL	0 4	A			Planimetria Barriere stradali - Tav.04	1:200	Articolo 24 comma 2) punto d) Articolo 28 comma 5) punto e)	Capitolo 18
CAPITOLO D8 - SEGNALETICA STRADALE																
AN0000_T00PS00TRAPN01_A	134	D801	T	0 0	PS	0 0	TRA	PN	0 1	A			Planimetria segnaletica stradale - Tav.1 di 4	1:1.000	Articolo 24 comma 2) punto d)	Capitolo 22
AN0000_T00PS00TRAPN02_A	135	D802	T	0 0	PS	0 0	TRA	PN	0 2	A			Planimetria segnaletica stradale - Tav.2 di 4	1:1.000	Articolo 24 comma 2) punto d)	Capitolo 22
AN0000_T11PS00TRAPN03_A	136	D803	T	1 1	PS	0 0	TRA	PN	0 3	A			Planimetria segnaletica stradale - Tav.3 di 4	1:1.000	Articolo 24 comma 2) punto d)	Capitolo 22

CODICE PROGETTO		Cod. Elaborato - Nome file											TITOLO ELABORATO	Scala	RIFERIMENTO NORMATIVA	RIFERIMENTO CAPITOLATO	
AN0000	progressivo		macro opera	progressivo	ambito/opera	progressivo	disciplina	tipo elaborato	progressivo	Revisione							
AN0000_T22PS00TRAPN04_A	137	D804	T	2	2	PS	0	0	TRA	PN	0	4	A	Planimetria segnaletica stradale - Tav.4 di 4	1:1.000	Articolo 24 comma 2) punto d)	Capitolo 22
AN0000_T00PS00TRADC01_A	138	D805	T	0	0	PS	0	0	TRA	DC	0	1	A	Particolari costruttivi	VARIE	Articolo 24 comma 2) punto d)	
CAPITOLO E - PROGETTO IDRAULICO																	
CAPITOLO E0 - PARTE GENERALE																	
AN0000_T00ID00IDRRE01_A	139	E001	T	0	0	ID	0	0	IDR	RE	0	1	A	Relazione idrologica e idraulica	-	Articolo 24 comma 2) punto b) Articolo 26 comma 1) punto b)	Capitolo 6.1.1 e Capitolo 6.1.2 e Capitolo 6.1.7 e Capitolo 6.2.8
AN0000_T00ID00IDRRCO01_A	140	E002	T	0	0	ID	0	0	IDR	CO	0	1	A	Corografia dei bacini idrografici	1:10.000	Articolo 24 comma 2) punto d) Articolo 28 comma 5) punto l)	Capitolo 6.1.3
AN0000_T00ID00IDRCT01_A	141	E003	T	0	0	ID	0	0	IDR	CT	0	1	A	PAI - Carta del Rischio idrogeologico	1:10.000	Articolo 24 comma 2) punto d) Articolo 28 comma 5) punto b)	Capitolo 6.1.5
CAPITOLO E1 - IDRAULICA DI PIATTAFORMA																	
AN0000_T01ID01IDRPP01_A	142	E101	T	0	1	ID	0	1	IDR	PP	0	1	A	Planimetria idraulica - Tav. 1	1:1.000	Articolo 24 comma 2) punto d) Articolo 28 comma 5) punto b)	Capitolo 6.2.2
AN0000_T01ID01IDRPP02_A	143	E102	T	0	1	ID	0	1	IDR	PP	0	2	A	Planimetria idraulica - Tav. 2	1:1.000	Articolo 24 comma 2) punto d) Articolo 28 comma 5) punto b)	Capitolo 6.2.2
AN0000_T02ID01IDRPP01_A	144	E103	T	0	2	ID	0	1	IDR	PP	0	1	A	Planimetria idraulica - Tav. 3	1:1.000	Articolo 24 comma 2) punto d) Articolo 28 comma 5) punto b)	Capitolo 6.2.2
AN0000_T02ID01IDRPP02_A	145	E104	T	0	2	ID	0	1	IDR	PP	0	2	A	Planimetria idraulica - Tav. 4	1:1.000	Articolo 24 comma 2) punto d) Articolo 28 comma 5) punto b)	Capitolo 6.2.2
CAPITOLO F - PROGETTO IMPIANTISTICO																	
CAPITOLO F0 - PARTE GENERALE																	
AN0000_T00IM00IMP01_A	145	F001	T	0	0	IM	0	0	IMP	RE	0	1	A	Relazione tecnica generale impianti	-	Articolo 24 comma 2) punto b) Articolo 26 comma 1) punto g)	Capitolo 35.1 e Capitolo 35.4
AN0000_T00IM00IMPDC01_A	146	F002	T	0	0	IM	0	0	IMP	DC	0	1	A	Layout Shelter	-	Articolo 24 comma 2) punto b) Articolo 26 comma 1) punto g)	Capitolo 35.1 e Capitolo 35.5
AN0000_T00IM00IMPLF01_A	147	F003	T	0	0	IM	0	0	IMP	LF	0	1	A	Schema telecontrollo	-	Articolo 24 comma 2) punto b) Articolo 26 comma 1) punto g)	Capitolo 35.1 e Capitolo 35.5

CODICE PROGETTO		Cod. Elaborato - Nome file											TITOLO ELABORATO	Scala	RIFERIMENTO NORMATIVA	RIFERIMENTO CAPITOLATO	
AN0000	progressivo	macro opera	progressivo	ambito/opera	progressivo	disciplina	tipo elaborato	progressivo	Revisione								
CAPITOLO F1 - IMPIANTI SVINCOLO 01																	
AN0000_V01IM00IMPRE01_A	148	F101	V	0	1	IM	0	0	IMP	RE	0	1	A	Relazione di calcolo illuminotecnico	-	Articolo 24 comma 2) punto f) Articolo 29 commi 1), 2) e 3)	Capitolo 35.5
AN0000_V01IM00IMPLF01_A	149	F102	V	0	1	IM	0	0	IMP	LF	0	1	A	Quadro elettrico - schema a blocchi	-	Articolo 24 comma 2) punto f) Articolo 29 commi 1), 2) e 3)	Capitolo 35.7
AN0000_V01IM00IMPLL01_A	150	F103	V	0	1	IM	0	0	IMP	PL	0	1	A	Planimetria impianti	0,38888889	Articolo 24 comma 2) punto d) Articolo 28 comma 5) punto b)	Capitolo 35.7
CAPITOLO F2 - IMPIANTI SVINCOLO 02																	
AN0000_V02IM00IMPRE01_A	151	F201	V	0	2	IM	0	0	IMP	RE	0	1	A	Relazione di calcolo illuminotecnico	-	Articolo 24 comma 2) punto f) Articolo 29 commi 1), 2) e 3)	Capitolo 35.5
AN0000_V02IM00IMPLF01_A	152	F202	V	0	2	IM	0	0	IMP	LF	0	1	A	Quadro elettrico - schema a blocchi	-	Articolo 24 comma 2) punto f) Articolo 29 commi 1), 2) e 3)	Capitolo 35.7
AN0000_V02IM00IMPLL01_A	153	F203	V	0	2	IM	0	0	IMP	PL	0	1	A	Planimetria impianti	0,38888889	Articolo 24 comma 2) punto d) Articolo 28 comma 5) punto b)	Capitolo 35.7
CAPITOLO F3 - IMPIANTI SVINCOLO 03																	
AN0000_V03IM00IMPRE01_A	154	F301	V	0	3	IM	0	0	IMP	RE	0	1	A	Relazione di calcolo illuminotecnico	-	Articolo 24 comma 2) punto f) Articolo 29 commi 1), 2) e 3)	Capitolo 35.5
AN0000_V03IM00IMPLF01_A	155	F302	V	0	3	IM	0	0	IMP	LF	0	1	A	Quadro elettrico - schema a blocchi	-	Articolo 24 comma 2) punto f) Articolo 29 commi 1), 2) e 3)	Capitolo 35.7
AN0000_V03IM00IMPLL01_A	156	F303	V	0	3	IM	0	0	IMP	PL	0	1	A	Planimetria impianti	0,38888889	Articolo 24 comma 2) punto d) Articolo 28 comma 5) punto b)	Capitolo 35.7
CAPITOLO F4 - INNESTO																	
AN0000_V04IM00IMPLF01_A	157	F401	V	0	4	IM	0	0	IMP	LF	0	1	A	Quadro elettrico - schema a blocchi	-	Articolo 24 comma 2) punto f) Articolo 29 commi 1), 2) e 3)	Capitolo 35.7
AN0000_V04IM00IMPLL01_A	158	F402	V	0	4	IM	0	0	IMP	PL	0	1	A	Planimetria impianti	0,38888889	Articolo 24 comma 2) punto d) Articolo 28 comma 5) punto b)	Capitolo 35.7
CAPITOLO G - PROGETTO STRUTTURALE																	
CAPITOLO G0 - PARTE GENERALE																	

CODICE PROGETTO		Cod. Elaborato - Nome file											TITOLO ELABORATO	Scala	RIFERIMENTO NORMATIVA	RIFERIMENTO CAPITOLATO	
AN0000	progressivo	macro opera	progressivo	ambito/opera	progressivo	disciplina	tipo elaborato	progressivo	Revisione								
AN0000_T00ST00STRSC01_A	159	G002	T	0	0	ST	0	0	STR	SC	0	1	A	Tabella materiali	-		Capitolo 23.12
CAPITOLO G1 - VIADOTTO 01																	
AN0000_T02VI01STRRE01_A	160	G101	T	0	2	VI	0	1	STR	RE	0	1	A	Relazione di calcolo impalcato	-	Articolo 24 comma 2) punto f) Articolo 29 commi 1), 2) e 3)	Capitolo 23.1
AN0000_T02VI01STRRE02_A	161	G102	T	0	2	VI	0	1	STR	RE	0	2	A	Relazione di calcolo sottostrutture	-	Articolo 24 comma 2) punto f) Articolo 29 commi 1), 2) e 3)	Capitolo 23.1
AN0000_T02VI01STRPL01_A	162	G103	T	0	2	VI	0	1	STR	PL	0	1	A	Planimetria di inquadramento	1:500	Articolo 24 comma 2) punto d) Articolo 28 comma 1) punto a)	Capitolo 23.2
AN0000_T02VI01STRDI01_A	163	G104	T	0	2	VI	0	1	STR	DI	0	1	A	Disegno di insieme - Planimetria e sezione longitudinale	1:200	Articolo 24 comma 2) punto d) Articolo 28 comma 1) punto a)	Capitolo 23.2 e Capitolo 23.3 e Capitolo 23.5
AN0000_T02VI01STRFP01_A	164	G105	T	0	2	VI	0	1	STR	FP	0	1	A	Profilo geotecnico	1:400	Articolo 24 comma 2) punto d) Articolo 28 comma 1) punto a)	Capitolo 23.4
AN0000_T02VI01STRDT01_A	165	G106	T	0	2	VI	0	1	STR	DT	0	1	A	Sezioni trasversali tipo	1:50	Articolo 24 comma 2) punto d) Articolo 28 comma 1) punto c)	Capitolo 23.6
AN0000_T02VI01STRCP01_A	166	G107	T	0	2	VI	0	1	STR	CP	0	1	A	Carpenteria metallica - Tavola 1	1:100	Articolo 24 comma 2) punto d) Articolo 28 comma 1) punto c)	Capitolo 23.6
AN0000_T02VI01STRCP02_A	167	G108	T	0	2	VI	0	1	STR	CP	0	2	A	Carpenteria metallica - Tavola 2	1:100	Articolo 24 comma 2) punto d) Articolo 28 comma 1) punto c)	Capitolo 23.6
AN0000_T02VI01STRCP03_A	168	G109	T	0	2	VI	0	1	STR	CP	0	3	A	Carpenteria pila tipo	1:100	Articolo 24 comma 2) punto d) Articolo 28 comma 1) punto c)	Capitolo 23.6
AN0000_T02VI01STRDC01_A	169	G110	T	0	2	VI	0	1	STR	DC	0	1	A	Pinta appoggi e particolari appoggi e giunti	VARIE	Articolo 24 comma 2) punto d) Articolo 28 comma 1) punto d)	Capitolo 23.10
AN0000_T02VI01STRDC02_A	170	G111	T	0	2	VI	0	1	STR	DC	0	2	A	Dettagli costruttivi	VARIE	Articolo 24 comma 2) punto d) Articolo 28 comma 1) punto d)	Capitolo 23.10
AN0000_T02VI01STRCP04_A	171	G112	T	0	2	VI	0	1	STR	CP	0	4	A	Carpenteria spalla A	1:50	Articolo 24 comma 2) punto d) Articolo 28 comma 1) punto d)	Capitolo 23.10
AN0000_T02VI01STRCP05_A	172	G113	T	0	2	VI	0	1	STR	CP	0	5	A	Carpenteria spalla B	1:50	Articolo 24 comma 2) punto d) Articolo 28 comma 1) punto d)	Capitolo 23.10
CAPITOLO G2 - VIADOTTO 02																	
AN0000_T02VI02STRRE01_A	173	G201	T	0	2	VI	0	2	STR	RE	0	1	A	Relazione di calcolo impalcato	-	Articolo 24 comma 2) punto f) Articolo 29 commi 1), 2) e 3)	Capitolo 23.1

CODICE PROGETTO		Cod. Elaborato - Nome file											TITOLO ELABORATO	Scala	RIFERIMENTO NORMATIVA	RIFERIMENTO CAPITOLATO	
AN0000	progressivo		macro opera	progressivo	ambito/opera	progressivo	disciplina	tipo elaborato	progressivo	Revisione							
AN0000_T02VI02STRRE02_A	174	G202	T	0	2	VI	0	2	STR	RE	0	2	A	Relazione di calcolo sottostrutture	-	Articolo 24 comma 2) punto f) Articolo 29 commi 1), 2) e 3)	Capitolo 23.1
AN0000_T02VI02STRPL01_A	175	G203	T	0	2	VI	0	2	STR	PL	0	1	A	Planimetria di inquadramento	1:500	Articolo 24 comma 2) punto d) Articolo 28 comma 1) punto a)	Capitolo 23.2
AN0000_T02VI02STRDI01_A	176	G204	T	0	2	VI	0	2	STR	DI	0	1	A	Disegno di insieme - Planimetria e sezione longitudinale	1:200	Articolo 24 comma 2) punto d) Articolo 28 comma 1) punto a)	Capitolo 23.2 e Capitolo 23.3 e Capitolo 23.5
AN0000_T02VI02STRFP01_A	177	G205	T	0	2	VI	0	2	STR	FP	0	1	A	Profilo geotecnico	1:400	Articolo 24 comma 2) punto d) Articolo 28 comma 1) punto a)	Capitolo 23.4
AN0000_T02VI02STRDT01_A	178	G206	T	0	2	VI	0	2	STR	DT	0	1	A	Sezioni trasversali tipo	1:50	Articolo 24 comma 2) punto d) Articolo 28 comma 1) punto c)	Capitolo 23.6
AN0000_T02VI02STRCP01_A	179	G207	T	0	2	VI	0	2	STR	CP	0	1	A	Carpenteria metallica	1:100	Articolo 24 comma 2) punto d) Articolo 28 comma 1) punto c)	Capitolo 23.6
AN0000_T02VI02STRCP02_A	180	G208	T	0	2	VI	0	2	STR	CP	0	2	A	Carpenteria pila tipo	1:100	Articolo 24 comma 2) punto d) Articolo 28 comma 1) punto c)	Capitolo 23.6
AN0000_T02VI02STRDC01_A	181	G209	T	0	2	VI	0	2	STR	DC	0	1	A	Pinta appoggi e particolari appoggi e giunti	VARIE	Articolo 24 comma 2) punto d) Articolo 28 comma 1) punto d)	Capitolo 23.10
AN0000_T02VI02STRDC02_A	182	G110	T	0	2	VI	0	2	STR	DC	0	2	A	Dettagli costruttivi	VARIE	Articolo 24 comma 2) punto d) Articolo 28 comma 1) punto d)	Capitolo 23.10
AN0000_T02VI02STRCP03_A	183	G111	T	0	2	VI	0	2	STR	CP	0	3	A	Carpenteria spalla A	1:50	Articolo 24 comma 2) punto d) Articolo 28 comma 1) punto d)	Capitolo 23.10
AN0000_T02VI02STRCP04_A	184	G112	T	0	2	VI	0	2	STR	CP	0	4	A	Carpenteria spalla B	1:50	Articolo 24 comma 2) punto d) Articolo 28 comma 1) punto d)	Capitolo 23.10
CAPITOLO G4 - OPERE DI SOSTEGNO E CONSOLIDAMENTI - OPERA OS1																	
AN0000_T01OS01STRCP03_A	185	G402	T	0	1	OS	0	1	STR	CP	0	3	A	Planimetria di inquadramento	1:2.000	Articolo 24 comma 2) punto d) Articolo 28 comma 1) punto a)	Capitolo 23.2
AN0000_T01OS01STRDI01_A	186	G403	T	0	1	OS	0	1	STR	DI	0	1	A	Disegno di insieme (Planimetria, prospetti) - Tavola 1	1:200	Articolo 24 comma 2) punto d) Articolo 28 comma 1) punto a)	Capitolo 23.2 e Capitolo 23.3 e Capitolo 23.5
AN0000_T01OS01STRDI02_A	187	G404	T	0	1	OS	0	1	STR	DI	0	2	A	Disegno di insieme (Planimetria, prospetti) - Tavola 2	1:200	Articolo 24 comma 2) punto d) Articolo 28 comma 1) punto a)	Capitolo 23.2 e Capitolo 23.3 e Capitolo 23.5
CAPITOLO G6 - OPERE DI SOSTEGNO E CONSOLIDAMENTI - OPERA OS3																	
AN0000_T01OS03STRRE01_A	188	G601	T	0	1	OS	0	3	STR	RE	0	1	A	Relazione di calcolo	-	Articolo 24 comma 2) punto f) Articolo 29 commi 1), 2) e 3)	Capitolo 23.1

CODICE PROGETTO		Cod. Elaborato - Nome file											TITOLO ELABORATO	Scala	RIFERIMENTO NORMATIVA	RIFERIMENTO CAPITOLATO	
AN0000	progressivo	macro opera	progressivo	ambito/opera	progressivo	disciplina	tipo elaborato	progressivo	Revisione								
AN0000_T01OS03STRDI01_A	189	G602	T	0	1	OS	0	3	STR	DI	0	1	A	Profilo, pianta e sezione trasversale	VARIE	Articolo 24 comma 2) punto d) Articolo 28 comma 1) punto a)	Capitolo 23.2
AN0000_T01OS03STRCP01_A	190	G603	T	0	1	OS	0	3	STR	CP	0	1	A	Carpenteria concio tipo 1	1:50	Articolo 24 comma 2) punto d) Articolo 28 comma 1) punto c)	Capitolo 23.6
AN0000_T01OS03STRCP01_A	191	G604	T	0	1	OS	0	3	STR	CP	0	1	A	Carpenteria concio tipo 2	1:50	Articolo 24 comma 2) punto d) Articolo 28 comma 1) punto c)	Capitolo 23.6
CAPITOLO G7 - OPERE DI SOSTEGNO E CONSOLIDAMENTI - OPERA OS4																	
AN0000_T01OS04STRRE01_A	191	G701	T	0	1	OS	0	4	STR	RE	0	1	A	Relazione di calcolo	-	Articolo 24 comma 2) punto f) Articolo 29 commi 1), 2) e 3)	Capitolo 23.1
AN0000_T01OS04STRDI01_A	192	G702	T	0	1	OS	0	4	STR	DI	0	1	A	Profilo, pianta e sezione trasversale	VARIE	Articolo 24 comma 2) punto d) Articolo 28 comma 1) punto a)	Capitolo 23.2
AN0000_T01OS04STRCP01_A	193	G703	T	0	1	OS	0	4	STR	CP	0	1	A	Carpenteria concio tipo	1:50	Articolo 24 comma 2) punto d) Articolo 28 comma 1) punto c)	Capitolo 23.6
CAPITOLO G8 - OPERE DI SOSTEGNO E CONSOLIDAMENTI - OPERA OS5																	
AN0000_T01OS05STRRE01_A	194	G801	T	0	1	OS	0	5	STR	RE	0	1	A	Relazione di calcolo	-	Articolo 24 comma 2) punto f) Articolo 29 commi 1), 2) e 3)	Capitolo 23.1
AN0000_T01OS05STRDI01_A	195	G802	T	0	1	OS	0	5	STR	DI	0	1	A	Profilo, pianta e sezione trasversale	VARIE	Articolo 24 comma 2) punto d) Articolo 28 comma 1) punto a)	Capitolo 23.2
AN0000_T01OS05STRCP01_A	196	G803	T	0	1	OS	0	5	STR	CP	0	1	A	Carpenteria concio tipo	1:50	Articolo 24 comma 2) punto d) Articolo 28 comma 1) punto c)	Capitolo 23.6
CAPITOLO I - INTERFERENZE																	
CAPITOLO IO - INTERFERENZE																	
AN0000_T00IN00INTRE01_A	197	I001	T	0	0	IN	0	0	INT	RE	0	1	A	Relazione generale sulle interferenze		Articolo 24 comma 2) punto h) Articolo 26 comma 1) punto I.2)	Capitolo 32.2 e Capitolo 32.5
AN0000_T00IN00INTPL01_A	198	I002	T	0	0	IN	0	0	INT	PL	0	1	A	Planimetria Individuazione sottoservizi su stato attuale - Tav. 1 di 4	1:1.000	Articolo 24 comma 2) punto h) Articolo 26 comma 1) punto I.1)	Capitolo 32.1
AN0000_T00IN00INTPL02_A	199	I003	T	0	0	IN	0	0	INT	PL	0	2	A	Planimetria Individuazione sottoservizi su stato attuale - Tav. 2 di 4	1:1.000	Articolo 24 comma 2) punto h) Articolo 26 comma 1) punto I.1)	Capitolo 32.1
AN0000_T00IN00INTPL03_A	200	I004	T	0	0	IN	0	0	INT	PL	0	3	A	Planimetria Individuazione sottoservizi su stato attuale - Tav. 3 di 4	1:1.000	Articolo 24 comma 2) punto h) Articolo 26 comma 1) punto I.1)	Capitolo 32.1

CODICE PROGETTO		Cod. Elaborato - Nome file											TITOLO ELABORATO	Scala	RIFERIMENTO NORMATIVA	RIFERIMENTO CAPITOLATO	
AN0000	progressivo		macro opera	progressivo	ambito/opera	progressivo	disciplina	tipo elaborato	progressivo	Revisione							
AN0000_T00IN00INTPL04_A	201	I005	T	0	0	IN	0	0	INT	PL	0	4	A	Planimetria Individuazione sottoservizi su stato attuale - Tav. 4 di 4	1:1.000	Articolo 24 comma 2) punto h) Articolo 26 comma 1) punto l.1)	Capitolo 32.1
AN0000_T00IN00INTPL05_A	202	I006	T	0	0	IN	0	0	INT	PL	0	5	A	Planimetria Individuazione interferenze - Tav. 1 di 4	1:1.000	Articolo 24 comma 2) punto h) Articolo 26 comma 1) punto l.1)	Capitolo 32.1
AN0000_T00IN00INTPL06_A	203	I007	T	0	0	IN	0	0	INT	PL	0	6	A	Planimetria Individuazione interferenze - Tav. 2 di 4	1:1.000	Articolo 24 comma 2) punto h) Articolo 26 comma 1) punto l.1)	Capitolo 32.1
AN0000_T00IN00INTPL07_A	204	I008	T	0	0	IN	0	0	INT	PL	0	7	A	Planimetria Individuazione interferenze - Tav. 3 di 4	1:1.000	Articolo 24 comma 2) punto h) Articolo 26 comma 1) punto l.1)	Capitolo 32.1
AN0000_T00IN00INTPL08_A	205	I009	T	0	0	IN	0	0	INT	PL	0	8	A	Planimetria Individuazione interferenze - Tav. 4 di 4	1:1.000	Articolo 24 comma 2) punto h) Articolo 26 comma 1) punto l.1)	Capitolo 32.1
CAPITOLO L - ESPROPRI																	
CAPITOLO LO ESPROPRI																	
AN0000_T00ES00ESPRES01_A	206	L001	T	0	0	ES	0	0	ESP	RE	0	1	A	Relazione espropri	-	Articolo 24 comma 2) punto i) Articolo 31 comma 1), 2), 3), 4)	Capitolo 33.1
AN0000_T00ES00ESPRES02_A	207	L002	T	0	0	ES	0	0	ESP	RE	0	2	A	Elenco ditte	-	Articolo 24 comma 2) punto i) Articolo 31 comma 1), 2), 3), 4)	Capitolo 33.3
AN0000_T00ES00ESPRES03_A	208	L003	T	0	0	ES	0	0	ESP	PC	0	1	A	Planimetria catastale aree interessate - Tav. 01	1:1.000	Articolo 24 comma 2) punto i) Articolo 31 comma 1), 2), 3), 4)	
AN0000_T00ES00ESPRES04_A	209	L004	T	0	0	ES	0	0	ESP	PC	0	2	A	Planimetria catastale aree interessate - Tav. 02	1:1.000	Articolo 24 comma 2) punto i) Articolo 31 comma 1), 2), 3), 4)	
AN0000_T00ES00ESPRES05_A	210	L005	T	0	0	ES	0	0	ESP	PC	0	3	A	Planimetria catastale aree interessate - Tav. 03	1:1.000	Articolo 24 comma 2) punto i) Articolo 31 comma 1), 2), 3), 4)	
AN0000_T00ES00ESPRES06_A	211	L006	T	0	0	ES	0	0	ESP	PC	0	4	A	Planimetria catastale aree interessate - Tav. 04	1:1.000	Articolo 24 comma 2) punto i) Articolo 31 comma 1), 2), 3), 4)	
AN0000_T00ES00ESPRES07_A	212	L007	T	0	0	ES	0	0	ESP	PC	0	5	A	Planimetria catastale - Piano Particellare d'Esproprio - Tav. 01	1:1.000	Articolo 24 comma 2) punto i) Articolo 31 comma 1), 2), 3), 4)	Capitolo 33.2
AN0000_T00ES00ESPRES08_A	213	L008	T	0	0	ES	0	0	ESP	PC	0	6	A	Planimetria catastale - Piano Particellare d'Esproprio - Tav. 02	1:1.000	Articolo 24 comma 2) punto i) Articolo 31 comma 1), 2), 3), 4)	Capitolo 33.2
AN0000_T00ES00ESPRES09_A	214	L009	T	0	0	ES	0	0	ESP	PC	0	7	A	Planimetria catastale - Piano Particellare d'Esproprio - Tav. 03	1:1.000	Articolo 24 comma 2) punto i) Articolo 31 comma 1), 2), 3), 4)	Capitolo 33.2
AN0000_T00ES00ESPRES10_A	215	L010	T	0	0	ES	0	0	ESP	PC	0	8	A	Planimetria catastale - Piano Particellare d'Esproprio - Tav. 04	1:1.000	Articolo 24 comma 2) punto i) Articolo 31 comma 1), 2), 3), 4)	Capitolo 33.2

CODICE PROGETTO		Cod. Elaborato - Nome file											TITOLO ELABORATO	Scala	RIFERIMENTO NORMATIVA	RIFERIMENTO CAPITOLATO	
AN0000	progressivo		macro opera	progressivo	ambito/opera	progressivo	disciplina	tipo elaborato	progressivo	Revisione							
AN0000_T00ES00ESPCC09_A	216	L011	T	0	0	ES	0	0	ESP	PC	0	9	A	Planimetria catastale - Piano Particolare d'Esproprio - Progetto - Tav. 01	1:1.000	Articolo 24 comma 2) punto i) Articolo 31 comma 1), 2), 3), 4)	Capitolo 33.2
AN0000_T00ES00ESPCC10_A	217	L012	T	0	0	ES	0	0	ESP	PC	1	0	A	Planimetria catastale - Piano Particolare d'Esproprio - Progetto - Tav. 02	1:1.000	Articolo 24 comma 2) punto i) Articolo 31 comma 1), 2), 3), 4)	Capitolo 33.2
AN0000_T00ES00ESPCC11_A	218	L013	T	0	0	ES	0	0	ESP	PC	1	1	A	Planimetria catastale - Piano Particolare d'Esproprio - Progetto - Tav. 03	1:1.000	Articolo 24 comma 2) punto i) Articolo 31 comma 1), 2), 3), 4)	Capitolo 33.2
AN0000_T00ES00ESPCC12_A	219	L014	T	0	0	ES	0	0	ESP	PC	1	2	A	Planimetria catastale - Piano Particolare d'Esproprio - Progetto - Tav. 04	1:1.000	Articolo 24 comma 2) punto i) Articolo 31 comma 1), 2), 3), 4)	Capitolo 33.2
AN0000_T00ES00ESPCC13_A	220	L015	T	0	0	ES	0	0	ESP	PC	1	3	A	Planimetria catastale - Piano Particolare d'Esproprio - Progetto - PRG - Tav. 01	1:1.000	Articolo 24 comma 2) punto i) Articolo 31 comma 1), 2), 3), 4)	Capitolo 33.2
AN0000_T00ES00ESPCC14_A	221	L016	T	0	0	ES	0	0	ESP	PC	1	4	A	Planimetria catastale - Piano Particolare d'Esproprio - Progetto - PRG - Tav. 02	1:1.000	Articolo 24 comma 2) punto i) Articolo 31 comma 1), 2), 3), 4)	Capitolo 33.2
AN0000_T00ES00ESPCC15_A	222	L017	T	0	0	ES	0	0	ESP	PC	1	5	A	Planimetria catastale - Piano Particolare d'Esproprio - Progetto - PRG - Tav. 03	1:1.000	Articolo 24 comma 2) punto i) Articolo 31 comma 1), 2), 3), 4)	Capitolo 33.2
AN0000_T00ES00ESPCC16_A	223	L018	T	0	0	ES	0	0	ESP	PC	1	6	A	Planimetria catastale - Piano Particolare d'Esproprio - Progetto - PRG - Tav. 04	1:1.000	Articolo 24 comma 2) punto i) Articolo 31 comma 1), 2), 3), 4)	Capitolo 33.2
CAPITOLO M - CANTIERIZZAZIONE																	
CAPITOLO M0 - CANTIERIZZAZIONE																	
AN0000_T00CA00CANRE01_A	224	M001	T	0	0	CA	0	0	CAN	RE	0	1	A	Relazione di cantierizzazione	-		Capitolo 34.1 e Capitolo 34.2
AN0000_T00CA00CANCRO1_A	225	M002	T	0	0	CA	0	0	CAN	CR	0	1	A	Cronoprogramma dei lavori	-		Capitolo 34.6
AN0000_T00CA00CANPL01_A	226	M003	T	0	0	CA	0	0	CAN	PL	0	1	A	Planimetria con ubicazione delle cave e discariche	1:75000	Articolo 24 comma 2) punto d) Articolo 28 comma 5) punto a)	
AN0000_T00CA00CANPL02_A	227	M004	T	0	0	CA	0	0	CAN	PL	0	2	A	Planimetria aree di cantiere e viabilità di servizio	1:2000		Capitolo 34.3
AN0000_T00CA00CANPL05_A	228	M008	T	0	0	CA	0	0	CAN	PL	0	5	A	Planimetria demolizioni e ricostruzioni - Tav. 1 di 4	1:1.000		
AN0000_T00CA00CANPL06_A	229	M009	T	0	0	CA	0	0	CAN	PL	0	6	A	Planimetria demolizioni e ricostruzioni - Tav. 2 di 4	1:1.000		
AN0000_T00CA00CANPL07_A	230	M010	T	0	0	CA	0	0	CAN	PL	0	7	A	Planimetria demolizioni e ricostruzioni - Tav. 3 di 4	1:1.000		

CODICE PROGETTO		Cod. Elaborato - Nome file											TITOLO ELABORATO	Scala	RIFERIMENTO NORMATIVA	RIFERIMENTO CAPITOLATO	
AN0000	progressivo		macro opera	progressivo	ambito/opera	progressivo	disciplina	tipo elaborato	progressivo	Revisione							
AN0000_T00CA00CANPL08_A	231	M011	T	0	0	CA	0	0	CAN	PL	0	8	A	Planimetria demolizioni e ricostruzioni - Tav. 4 di 4	1:1.000		
CAPITOLO N - DOCUMENTAZIONE TECNICO ECONOMICA																	
CAPITOLO N0 - CAPITOLATI																	
AN0000_T00CM00TAMET01_A	232	N001	T	0	0	CM	0	0	TAM	ET	0	1	A	Capitolato Speciale di Appalto - Norme Tecniche	-	Articolo 24 comma 2) punto g) Articolo 30 comma 1)	
CAPITOLO N1 - ELABORATI ECONOMICI																	
AN0000_T00CM01CMSEP01_A	233	N101	T	0	0	CM	0	1	CMS	EP	0	1	A	Elenco prezzi	-	Articolo 24 comma 2) punto l) Articolo 32 comma 1)	Capitolo 36.1.2
AN0000_T00CM01CMSEC01_A	234	N102	T	0	0	CM	0	1	CMS	EC	0	1	A	Computo metrico	-	Articolo 24 comma 2) punto m) Articolo 32 comma 1)	Capitolo 36.1.4
AN0000_T00CT01CMSES01_A	235	N103	T	0	0	CT	0	1	CMS	ES	0	1	A	Stima dei Lavori	-	Articolo 24 comma 2) punto m) Articolo 32 comma 1)	
AN0000_T00CT01CMSES02_A	236	N104	T	0	0	CT	0	1	CMS	ES	0	2	A	Incidenza della manodopera	-	Articolo 24 comma 2) punto m) Articolo 32 comma 1)	Capitolo 36.1.9
AN0000_T00CM01CMSEE01_A	237	N106	T	0	0	CM	0	1	CMS	EE	0	1	A	Quadro economcio	-	Articolo 24 comma 2) punto o) Articolo 32 comma 1)	Capitolo 36.1.6
CAPITOLO P - PUT																	
CAPITOLO P1 - PIANO UTILIZZO TERRE																	
AN0000_T00SG00AMBRE01_A	238	P101	T	0	0	SG	0	0	AMB	RE	0	1	A	Piano Utilizzo Terre	-		
CAPITOLO Q - ARCHEOLOGIA																	
CAPITOLO Q1 - ARCHEOLOGIA																	
AN0000_T00SG01AMBRE01_A	239	Q101	T	0	0	SG	0	1	AMB	RE	0	1	A	Relazione Archeologica	-	Articolo 24 comma 2) punto b) Articolo 26 comma 1) punto e)	
AN0000_T00SG01AMBSC01_A	240	Q102	T	0	0	SG	0	1	AMB	SC	0	1	A	Schede UR	1:10000	Articolo 24 comma 2) punto b) Articolo 26 comma 1) punto e)	

CODICE PROGETTO		Cod. Elaborato - Nome file											TITOLO ELABORATO	Scala	RIFERIMENTO NORMATIVA	RIFERIMENTO CAPITOLATO	
AN0000	progressivo	macro opera	progressivo	ambito/opera	progressivo	disciplina	tipo elaborato	progressivo	Revisione								
AN0000_T00SG01AMBRE02_A	241	Q103	T	0	0	SG	0	1	AMB	RE	0	2	A	Elenco Siti	1:10000	Articolo 24 comma 2) punto b) Articolo 26 comma 1) punto e)	
AN0000_T00SG01AMBPL01_A	242	Q104	T	0	0	SG	0	1	AMB	PL	0	1	A	Carta del Survey	1:10000	Articolo 24 comma 2) punto b) Articolo 26 comma 1) punto e)	
AN0000_T00SG01AMBPL02_A	243	Q105	T	0	0	SG	0	1	AMB	PL	0	2	A	Carta dei Siti archeologici	1:10000	Articolo 24 comma 2) punto b) Articolo 26 comma 1) punto e)	
AN0000_T00SG01AMBPL03_A	244	Q106	T	0	0	SG	0	1	AMB	PL	0	3	A	Carta del Potenziale Archeologico	1:10000	Articolo 24 comma 2) punto b) Articolo 26 comma 1) punto e)	
AN0000_T00SG01AMBPL04_A	245	Q107	T	0	0	SG	0	1	AMB	PL	0	4	A	Carta del Rischio	1:10000	Articolo 24 comma 2) punto b) Articolo 26 comma 1) punto e)	
CAPITOLO R - AMBIENTE																	
CAPITOLO R1 - STUDIO IMPATTO AMBIENTALE																	
PARTE GENERALE																	
AN0000_T00IA00AMBRE01_A	246	R101	T	0	0	IA	0	0	AMB	RE	0	1	A	Parte 1 - L'iniziativa: obiettivi, coerenze e conformità	-	D.LGS. 152/06 e smi	
AN0000_T00IA00AMBRE02_A	247	R102	T	0	0	IA	0	0	AMB	RE	0	2	A	Parte 2 - Lo scenario di base	-	D.LGS. 152/06 e smi	
AN0000_T00IA00AMBRE03_A	248	R103	T	0	0	IA	0	0	AMB	RE	0	3	A	Parte 3 - L'analisi delle alternative e l'intervento	-	D.LGS. 152/06 e smi	
AN0000_T00IA00AMBRE04_A	249	R104	T	0	0	IA	0	0	AMB	RE	0	4	A	Parte 4 - Gli impatti della cantierizzazione	-	D.LGS. 152/06 e smi	
AN0000_T00IA00AMBRE05_A	250	R105	T	0	0	IA	0	0	AMB	RE	0	5	A	Parte 5 - Gli impatti delle opere e dell'esercizio	-	D.LGS. 152/06 e smi	
PIANIFICAZIONE E VINCOLI																	
AN0000_T00IA01AMBCT01_A	251	R106	T	0	0	IA	0	1	AMB	CO	0	1	A	Corografia generale ed organizzazione attuale del sistema infrastrutturale	1:25.000	D.LGS. 152/06 e smi	
AN0000_T00IA01AMBCT01_A	252	R107	T	0	0	IA	0	1	AMB	CT	0	1	A	Stralcio del Piano Paesaggistico Regionale	1:25.000	D.LGS. 152/06 e smi	
AN0000_T00IA01AMBCT02_A	253	R108	T	0	0	IA	0	1	AMB	CT	0	2	A	Stralcio del Piano territoriale di coordinamento provinciale	1:25.000	D.LGS. 152/06 e smi	
AN0000_T00IA01AMBCT03_A	254	R109	T	0	0	IA	0	1	AMB	CT	0	3	A	Mosaico dei Piani urbanistici comunali	1:10.000	D.LGS. 152/06 e smi	
AN0000_T00IA01AMBCT04_A	255	R110	T	0	0	IA	0	1	AMB	CT	0	4	A	Stralcio PAI - Rischio e Pericolo Frane	1:10.000	D.LGS. 152/06 e smi	
AN0000_T00IA01AMBCT05_A	256	R111	T	0	0	IA	0	1	AMB	CT	0	5	A	Carta dei vincoli e delle tutele comune di Sarnano	1:5.000	D.LGS. 152/06 e smi	

CODICE PROGETTO		Cod. Elaborato - Nome file											TITOLO ELABORATO	Scala	RIFERIMENTO NORMATIVA	RIFERIMENTO CAPITOLATO	
AN0000	progressivo		macro opera	progressivo	ambito/opera	progressivo	disciplina	tipo elaborato	progressivo	Revisione							
AN0000_T00IA01AMBCT06_A	257	R112	T	0	0	IA	0	1	AMB	CT	0	6	A	Carta dei vincoli e delle tutele comune di Amandola	1:5.000	D.LGS. 152/06 e smi	
AN0000_T00IA01AMBCT07_A	258	R113	T	0	0	IA	0	1	AMB	CT	0	7	A	Carta delle Aree Protette e siti natura 2000	1:25.000	D.LGS. 152/06 e smi	
INQUADRAMENTO PROGETTUALE																	
AN0000_T00IA02AMBPO01_A	259	R114	T	0	0	IA	0	2	AMB	PO	0	1	A	Planimetria di progetto su ortofoto	1:10.000	D.LGS. 152/06 e smi	
AN0000_T00IA02AMBVO01_A	260	R115	T	0	0	IA	0	2	AMB	VO	0	1	A	Documentazione fotografica	1:10.000	D.LGS. 152/06 e smi	
AN0000_T00IA02AMBPL01_A	261	R116	T	0	0	IA	0	2	AMB	PL	0	1	A	Planimetria e profilo longitudinale soluzione di progetto	varie	D.LGS. 152/06 e smi	
AN0000_T00IA02AMBSZ01_A	262	R117	T	0	0	IA	0	2	AMB	SZ	0	1	A	Sezioni tipo corpo stradale e opere d'arte	varie	D.LGS. 152/06 e smi	
AN0000_T00IA02AMBCO01_A	263	R118	T	0	0	IA	0	2	AMB	CO	0	1	A	Cantierizzazione: ubicazione cave e discariche e viabilità	1:100.000	D.LGS. 152/06 e smi	
AN0000_T00IA02AMBCO02_A	264	R119	T	0	0	IA	0	2	AMB	CO	0	2	A	Cantierizzazione: ubicazione delle aree di cantiere e viabilità di servizio	1:10.000	D.LGS. 152/06 e smi	
AN0000_T00IA02AMBSC01_A	265	R120	T	0	0	IA	0	2	AMB	SC	0	1	A	Schede di cantiere - Base	1:2.000	D.LGS. 152/06 e smi	
AN0000_T00IA02AMBPL02_A	266	R121	T	0	0	IA	0	2	AMB	PL	0	2	A	Planimetria degli interventi di inserimento paesaggistico e ambientale	1:2.000	D.LGS. 152/06 e smi	
AN0000_T00IA02AMBPL03_A	267	R122	T	0	0	IA	0	2	AMB	PL	0	3	A	Planimetria di dettaglio interventi opere a verde	1:2.000	D.LGS. 152/06 e smi	
ANALISI AMBIENTALE																	
Aria																	
AN0000_T00IA03AMBRE01_A	268	R123	T	0	0	IA	0	3	AMB	RE	0	1	A	Studio atmosferico	-	D.LGS. 152/06 e smi	
AN0000_T00IA03AMBPL01_A	269	R124	T	0	0	IA	0	3	AMB	PL	0	1	A	Planimetria dei recettori e concentrazioni PM10 - Cantiere	1:2.000	D.LGS. 152/06 e smi	
AN0000_T00IA03AMBPL02_A	270	R125	T	0	0	IA	0	3	AMB	PL	0	2	A	Planimetria dei ricettori e concentrazioni NOx - Cantiere	1:2.000	D.LGS. 152/06 e smi	
AN0000_T00IA03AMBPL03_A	271	R126	T	0	0	IA	0	3	AMB	PL	0	3	A	Planimetria dei recettori e concentrazioni NO2 - Cantiere	1:2.000	D.LGS. 152/06 e smi	
AN0000_T00IA03AMBPL04_A	272	R127	T	0	0	IA	0	3	AMB	PL	0	4	A	Planimetria dei recettori e concentrazioni NOx - Ante Operam e Post Operam	1:5.000	D.LGS. 152/06 e smi	
AN0000_T00IA03AMBPL05_A	273	R128	T	0	0	IA	0	3	AMB	PL	0	5	A	Planimetria dei recettori e concentrazioni NO2 - Ante Operam e Post Operam	1:5.000	D.LGS. 152/06 e smi	

CODICE PROGETTO		Cod. Elaborato - Nome file											TITOLO ELABORATO	Scala	RIFERIMENTO NORMATIVA	RIFERIMENTO CAPITOLATO	
AN0000	progressivo		macro opera	progressivo	ambito/opera	progressivo	disciplina	tipo elaborato	progressivo	Revisione							
AN0000_T00IA03AMBPL06_A	274	R129	T	0	0	IA	0	3	AMB	PL	0	6	A	Planimetria dei recettori e concentrazioni PM10 - Ante Operam e Post Operam	1:5.000	D.LGS. 152/06 e smi	
AN0000_T00IA03AMBPL07_A	275	R130	T	0	0	IA	0	3	AMB	PL	0	7	A	Planimetria dei recettori e concentrazioni Benzene - Ante Operam e Post Operam	1:5.000	D.LGS. 152/06 e smi	
Geologia e Acque																	
AN0000_T00IA04AMBCT01_A	276	R131	T	0	0	IA	0	4	AMB	CT	0	1	A	Carta geologica	1:10.000	D.LGS. 152/06 e smi	
AN0000_T00IA04AMBCT02_A	277	R132	T	0	0	IA	0	4	AMB	CT	0	2	A	Carta del reticolo idrografico	1:10.000	D.LGS. 152/06 e smi	
AN0000_T00IA04AMBCT03_A	278	R133	T	0	0	IA	0	4	AMB	CT	0	3	A	Carta idrogeologica	1:10.000	D.LGS. 152/06 e smi	
AN0000_T00IA04AMBCT04_A	279	R134	T	0	0	IA	0	4	AMB	CT	0	4	A	Carta geomorfologica	1:10.000	D.LGS. 152/06 e smi	
Suolo, uso del suolo e patrimonio agroalimentare																	
AN0000_T00IA05AMBCT01_A	280	R136	T	0	0	IA	0	5	AMB	CT	0	1	A	Carta dell'uso del suolo: Matrice agricola	1:10.000	D.LGS. 152/06 e smi	
AN0000_T00IA05AMBCT02_A	281	R137	T	0	0	IA	0	5	AMB	CT	0	2	A	Carta dell'uso del suolo: Matrice naturale	1:10.000	D.LGS. 152/06 e smi	
AN0000_T00IA05AMBCT03_A	282	R138	T	0	0	IA	0	5	AMB	CT	0	3	A	Carta dell'uso del suolo: Matrice antropica	1:10.000	D.LGS. 152/06 e smi	
Biodiversità																	
AN0000_T00IA06AMBCT01_A	283	R139	T	0	0	IA	0	6	AMB	CT	0	1	A	Carta della vegetazione reale	1:10.000	D.LGS. 152/06 e smi	
AN0000_T00IA06AMBCT02_A	284	R140	T	0	0	IA	0	6	AMB	CT	0	2	A	Carta delle unità ecosistemiche	1:10.000	D.LGS. 152/06 e smi	
AN0000_T00IA06AMBCT03_A	285	R141	T	0	0	IA	0	6	AMB	CT	0	3	A	Carta dell'ecomosaico - rete ecologica	1:10.000	D.LGS. 152/06 e smi	
AN0000_T00IA06AMBCT04_A	286	R142	T	0	0	IA	0	6	AMB	CT	0	4	A	Carta degli habitat	1:10.000	D.LGS. 152/06 e smi	
Rumore																	
AN0000_T00IA07AMBRE01_A	287	R142	T	0	0	IA	0	7	AMB	RE	0	1	A	Studio acustico	R	D.LGS. 152/06 e smi	
AN0000_T00IA07AMBRE02_A	288	R143	T	0	0	IA	0	7	AMB	RE	0	2	A	Rapporto di misura per i rilievi acustici	-	D.LGS. 152/06 e smi	
AN0000_T00IA07AMBSC01_A	289	R144	T	0	0	IA	0	7	AMB	SC	0	1	A	Schede censimento ricettori acustici	-	D.LGS. 152/06 e smi	

CODICE PROGETTO		Cod. Elaborato - Nome file											TITOLO ELABORATO	Scala	RIFERIMENTO NORMATIVA	RIFERIMENTO CAPITOLATO	
AN0000	progressivo	macro opera	progressivo	ambito/opera	progressivo	disciplina	tipo elaborato	progressivo	Revisione								
AN0000_T00IA07AMBCT01_A	290	R145	T	0	0	IA	0	7	AMB	CT	0	1	A	Carta dei ricettori, zonizzazioni acustiche comunali e punti di misura	1:5.000	D.LGS. 152/06 e smi	
AN0000_T00IA07AMBCT02_A	291	R146	T	0	0	IA	0	7	AMB	CT	0	2	A	Clima acustico - Cantiere Diurno	1:5.000	D.LGS. 152/06 e smi	
AN0000_T00IA07AMBCT03_A	292	R147	T	0	0	IA	0	7	AMB	CT	0	3	A	Clima acustico - Cantiere Diurno - Post Mitigato	1:5.000	D.LGS. 152/06 e smi	
AN0000_T00IA07AMBCT04_A	293	R148	T	0	0	IA	0	7	AMB	CT	0	4	A	Clima acustico - Ante Operam diurno	1:5.000	D.LGS. 152/06 e smi	
AN0000_T00IA07AMBCT05_A	294	R149	T	0	0	IA	0	7	AMB	CT	0	5	A	Clima acustico - Ante Operam Notturmo	1:5.000	D.LGS. 152/06 e smi	
AN0000_T00IA07AMBCT06_A	295	R150	T	0	0	IA	0	7	AMB	CT	0	6	A	Clima acustico - Post Operam diurno	1:5.000	D.LGS. 152/06 e smi	
AN0000_T00IA07AMBCT07_A	296	R151	T	0	0	IA	0	7	AMB	CT	0	7	A	Clima acustico - Post Operam Notturmo	1:5.000	D.LGS. 152/06 e smi	
Paesaggio																	
AN0000_T00IA08AMBCT01_A	297	R152	T	0	0	IA	0	8	AMB	CT	0	1	A	Carta del contesto e della struttura del paesaggio	1:10.000	D.LGS. 152/06 e smi	
AN0000_T00IA08AMBCT02_A	298	R153	T	0	0	IA	0	8	AMB	CT	0	2	A	Morfologia del paesaggio	1:10.000	D.LGS. 152/06 e smi	
AN0000_T00IA08AMBCT03_A	299	R154	T	0	0	IA	0	8	AMB	CT	0	3	A	Carta della percezione visiva e dell'intervisibilità	1:10.000	D.LGS. 152/06 e smi	
AN0000_T00IA08AMBFO01_A	300	R155	T	0	0	IA	0	8	AMB	FO	0	1	A	Fotoinserimenti	varie	D.LGS. 152/06 e smi	
PIANO DI MONITORAGGIO AMBIENTALE																	
AN0000_T00IA09AMBRE01_A	301	R157	T	0	0	IA	0	9	AMB	RE	0	1	A	Relazione	-	D.LGS. 152/06 e smi	
AN0000_T00IA09AMBPL01_A	302	R158	T	0	0	IA	0	9	AMB	PL	0	1	A	Planimetria di localizzazione punti di monitoraggio	1:5.000	D.LGS. 152/06 e smi	
AN0000_T00IA09AMBCR01_A	303	R159	T	0	0	IA	0	9	AMB	CR	0	1	A	Cronoprogramma di monitoraggio ambientale	R	D.LGS. 152/06 e smi	
AN0000_T00IA09AMBEC01_A	304	R160	T	0	0	IA	0	9	AMB	EC	0	1	A	Computo metrico estimativo	R	D.LGS. 152/06 e smi	
SINTESI NON TECNICA																	
AN0000_T00IA10AMBRE01_A	305	R161	T	0	0	IA	1	0	AMB	RE	0	1	A	Relazione	R	D.LGS. 152/06 e smi	
CAPITOLO R2 - RELAZIONE PAESAGGISTICA																	

CODICE PROGETTO		Cod. Elaborato - Nome file											TITOLO ELABORATO	Scala	RIFERIMENTO NORMATIVA	RIFERIMENTO CAPITOLATO	
AN0000	progressivo		macro opera	progressivo	ambito/opera	progressivo	disciplina	tipo elaborato	progressivo	Revisione							
AN0000_T00IA12AMBRE01_A	306	R201	T	0	0	IA	1	2	AMB	RE	0	1	A	Relazione	R	D.LGS 42/2004	
AN0000_T00IA12AMBCO01_A	307	R202	T	0	0	IA	1	2	AMB	CO	0	1	A	Corografia generale ed organizzazione attuale del sistema infrastrutturale	1:25.000	D.LGS 42/2004	
AN0000_T00IA12AMBCT01_A	308	R203	T	0	0	IA	1	2	AMB	CT	0	1	A	Stralcio del Piano Paesaggistico Regionale	1:25.000	D.LGS 42/2004	
AN0000_T00IA12AMBCT02_A	309	R204	T	0	0	IA	1	2	AMB	CT	0	2	A	Stralcio del Piano territoriale di coordinamento provinciale	1:25.000	D.LGS 42/2004	
AN0000_T00IA12AMBCT03_A	310	R205	T	0	0	IA	1	2	AMB	CT	0	3	A	Mosaico dei Piani urbanistici comunali	1:10.000	D.LGS 42/2004	
AN0000_T00IA12AMBCT04_A	311	R206	T	0	0	IA	1	2	AMB	CT	0	4	A	Stralcio PAI - Rischio e Pericolo Frane	1:10.000	D.LGS 42/2004	
AN0000_T00IA12AMBCT05_A	312	R207	T	0	0	IA	1	2	AMB	CT	0	5	A	Carta dei vincoli e delle tutele comune di Sarnano	1:5.000	D.LGS 42/2004	
AN0000_T00IA12AMBCT06_A	313	R208	T	0	0	IA	1	2	AMB	CT	0	6	A	Carta dei vincoli e delle tutele comune di Amandola	1:5.000	D.LGS 42/2004	
AN0000_T00IA12AMBCT07_A	314	R209	T	0	0	IA	1	2	AMB	CT	0	7	A	Carta delle Aree Protette e siti natura 2000	1:25.000	D.LGS 42/2004	
AN0000_T00IA12AMBPV01_A	315	R210	T	0	0	IA	1	2	AMB	PV	0	1	A	Documentazione fotografica	-	D.LGS 42/2004	
AN0000_T00IA12AMBCT08_A	316	R211	T	0	0	IA	1	2	AMB	CT	0	8	A	Carta del contesto e della struttura del paesaggio	1:10.000	D.LGS 42/2004	
AN0000_T00IA12AMBCT09_A	317	R212	T	0	0	IA	1	2	AMB	CT	0	9	A	Morfologia del paesaggio	1:50.000	D.LGS 42/2004	
AN0000_T00IA12AMBCT10_A	318	R213	T	0	0	IA	1	2	AMB	CT	1	0	A	Carta della percezione visiva e dell'intervisibilità	1:10.000	D.LGS 42/2004	
AN0000_T00IA12AMBFO01_A	319	R214	T	0	0	IA	1	2	AMB	FO	0	1	A	Fotoinserimenti	varie	D.LGS 42/2004	
AN0000_T00IA12AMBCT11_A	320	R215	T	0	0	IA	1	2	AMB	CT	1	1	A	Cantierizzazione: ubicazione delle aree di cantiere e viabilità di servizio	1:5.000	D.LGS 42/2004	
AN0000_T00IA12AMBSC01_A	321	R216	T	0	0	IA	1	2	AMB	SC	0	1	A	Schede di cantiere -Base	1:1.000	D.LGS 42/2004	
AN0000_T00IA12AMBPL01_A	322	R217	T	0	0	IA	1	2	AMB	PL	0	1	A	Planimetria degli interventi di inserimento paesaggistico e ambientale	1:5.000	D.LGS 42/2004	
AN0000_T00IA12AMBPL02_A	323	R218	T	0	0	IA	1	2	AMB	PL	0	2	A	Planimetria di dettaglio interventi opere a verde	1:2.000	D.LGS 42/2004	
CAPITOLO R3 - INSERIMENTO PAESAGGISTICO AMBIENTALE																	
AN0000_T00IA13AMBRE01_A	324	R301	T	0	0	IA	1	3	AMB	RE	0	1	A	Relazione descrittiva interventi di inserimento paesaggistico e ambientale	R		

CODICE PROGETTO		Cod. Elaborato - Nome file											TITOLO ELABORATO	Scala	RIFERIMENTO NORMATIVA	RIFERIMENTO CAPITOLATO	
AN0000	progressivo		macro opera	progressivo	ambito/opera	progressivo	disciplina	tipo elaborato	progressivo	Revisione							
AN0000_T00IA13AMBPL01_A	325	R302	T	0	0	IA	1	3	AMB	PL	0	1	A	Planimetria degli interventi di inserimento paesaggistico ambientale	1:2.000		
AN0000_T00IA13AMBPL02_A	326	R303	T	0	0	IA	1	3	AMB	PL	0	2	A	Planimetria di dettaglio interventi opere a verde	1:2.000		
AN0000_T00IA13AMBDI01_A	327	R304	T	0	0	IA	1	3	AMB	DI	0	1	A	Quaderno delle opere a verde	varie		
AN0000_T00IA13AMBEC01_A	328	R305	T	0	0	IA	1	3	AMB	EC	0	1	A	Computo Metrico Estimativo Opere a Verde	R		
CAPITOLO R2 - STUDIO DI INCIDENZA																	
AN0000_T00IA14AMBRE01_A	329	R401	T	0	0	IA	1	4	AMB	RE	0	1	A	Studio di incidenza ambientale - Format per Screening Livello I	R		
AN0000_T00IA14AMBCT01_A	330	R402	T	0	0	IA	1	4	AMB	CT	0	1	A	Carta dei siti Natura 2000	1:25.000		
CAPITOLO S - BONIFICA ORDIGNI ESPLOSIVI																	
AN0000_T00IA14AMBCT01_A	331	S000	T	0	0	SI	0	0	SIC	RE	0	1	A	Relazione bonifica ordigni esplosivi	R		
AN0000_T00IA14AMBCT01_A	332	A332	T	0	0	SI	0	0	SIC	PL	0	1	A	Planimetria bonifica ordigni esplosivi - TAV. 1	1:1000		
AN0000_T00IA14AMBCT01_A	333	A333	T	0	0	SI	0	0	SIC	PL	0	2	A	Planimetria bonifica ordigni esplosivi - TAV. 2	1:1000		
AN0000_T00IA14AMBCT01_A	334	A334	T	0	0	SI	0	0	SIC	PL	0	3	A	Planimetria bonifica ordigni esplosivi - TAV. 3	1:1000		
AN0000_T00IA14AMBCT01_A	335	A335	T	0	0	SI	0	0	SIC	PL	0	3	A	Planimetria bonifica ordigni esplosivi - TAV. 4	1:1000		
AN0000_T00IA14AMBCT01_A	336	A336	T	0	0	SI	0	0	SIC	CM	0	1	A	Computo metrico Bonifica ordigni esplosivi	R		