




Sanas
GRUPPO FS ITALIANE

Struttura Territoriale Marche
Via Spino, 11 - 62124 Macerata (MC) - Tel. +39 071 5091
Pec: anas.marche@post.italiane.it - www.stradanas.it
Anas S.p.A. - Gruppo Ferrovie dello Stato Italiane
Società con socio unico soggetta all'attività di direzione e coordinamento di Ferrovie dello Stato
Italiane S.p.A. e controllata ai sensi del D.L. 118/2011 (convertito con L. 178/2012)
Via Mecenate, 90 - 00158 Roma - Tel. +39 06 44481 - Fax +39 06 4456224
Pec: anas@post.italiane.it
Cap. Soc. Euro 2.259.892.000,00 - Iccr: R.E.A. 1024951 - P.IVA 02133881003 - C.F. 80205450987

S.S. 78 "SARNANO - AMANDOLA"
LAVORI DI ADEGUAMENTO/ O MIGLIORAMENTO TECNICO FUNZIONALE DELLA SEZIONE
STRADALE IN T.S. E POTENZIAMENTO DELLE INTERSEZIONI - 1° STRALCIO

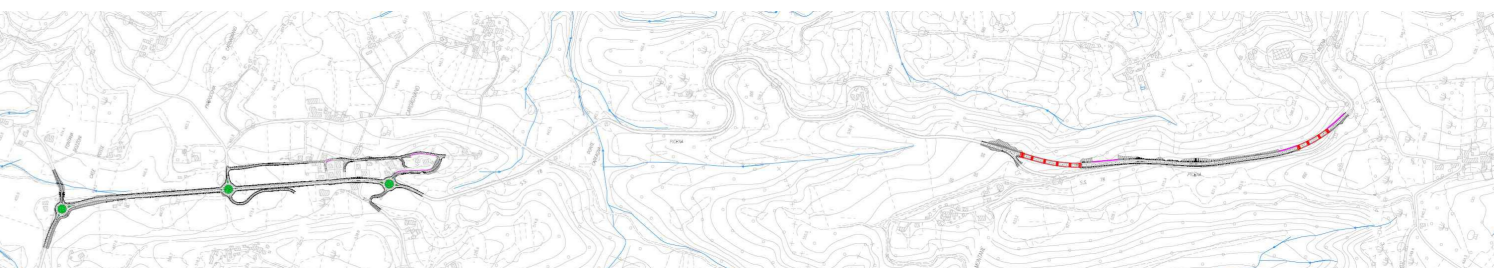

PROGETTO DEFINITIVO

IMPRESA ESECUTRICE		GRUPPO DI LAVORO ANAS	
PROGETTAZIONE		RESPONSABILE DEI LAVORI	
IL PROGETTISTA	IL COORDINATORE DELLA SICUREZZA IN FASE DI PROGETTAZIONE	RESPONSABILE DEL PROCEDIMENTO	
Ing. Valerio Baletti Direttore degli Impianti della provincia di Ancona (AN) (Decreto Anas n. 142/2017)	Ing. Giacomo Tanzi Direttore degli Impianti della provincia di Ancona (AN) (Decreto Anas n. 142/2017)	Ing. Marco Mancini	
PROTOCOLLO		DATA	

N. ELABORATO: **CAPITOLO A - ELABORATI GENERALI**
A007 **CAPITOLO A0 - ELABORATI DI INQUADRAMENTO**

CODICE PROGETTO		NOME FILE		REVISIONE	SCALA
A007-TOEG00GENP004_A.dwg		A007-TOEG00GENP004_A.dwg		A	1:5.000
CODICE ELAB.		CODICE ELAB.			
T00E000GENP004		T00E000GENP004			
D					
C					
B					
A					
PRIMA EMISSIONE	MARZO 2023	ING. VALERIO BALETTI	ING. GIACOMO TANZI	ING. VALERIO BALETTI	
REV.	DESCRIZIONE	DATA	REDATTO	VERIFICATO	APPROVATO