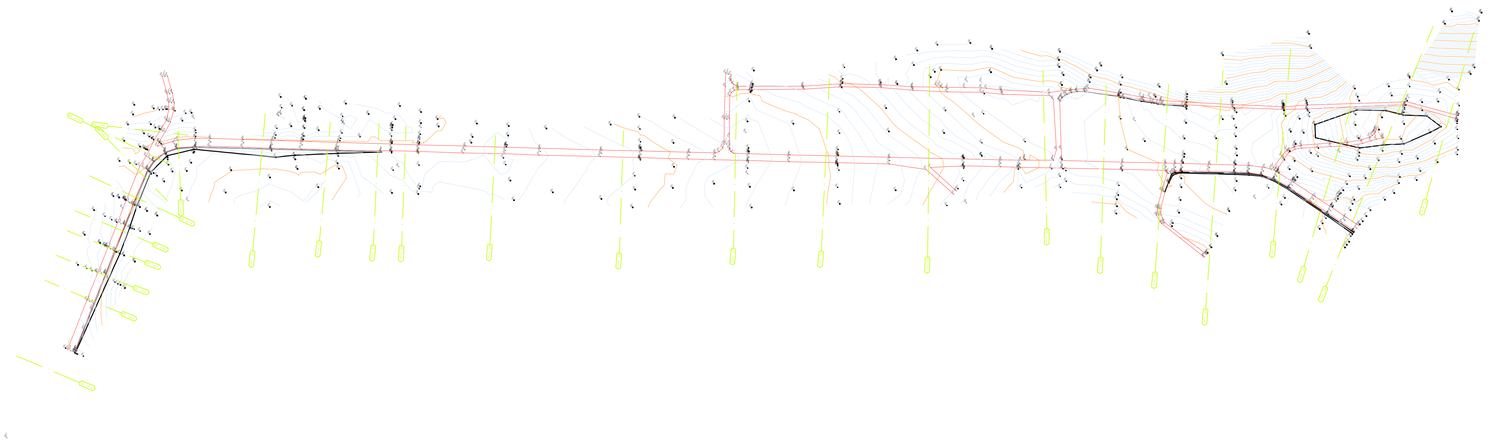

Struttura Territoriale Marche
Via Isonzo, 15 - 60124 Ancona T [+39] 071 / 5091
Pec anas.marche@postacert.stradeanas.it - www.stradeanas.it

Anas S.p.A. - Gruppo Ferrovie dello Stato Italiane
Società con socio unico soggetta all'attività di direzione e coordinamento di ferrovie dello Stato Italiane S.p.A. e concessionaria ai sensi del D.L. 138/2002 (convertito con L. 178/2002)
Via Monzambano, 10 - 00185 Roma T [+39] 06 44461 - F [+39] 06 4456224
Pec anas@postacert.stradeanas.it
Cap. Soc. Euro 2.269.892.000,00 Iscr. R.E.A. 1024951 P.IVA 02133681003 – C.F. 80208450587

S.S. 78 "SARNANO - AMANDOLA"

LAVORI DI ADEGUAMENTOE/O MIGLIORAMENTO TECNICO FUNZIONALE DELLA SEZIONE STRADALE IN T.S. E POTENZIAMENTO DELLE INTERSEZIONI - 1° STRALCIO

PROGETTO DEFINITIVO

IMPRESA ESECUTRICE

bruno teodoro

GRUPPO DI LAVORO ANAS

PROGETTAZIONE

RESPONSABILE DEI LAVORI

IL PROGETTISTA

Ing. Valerio BAJETTI
Ordine degli Ingegneri della Provincia di Roma
Ingegnere
07.04.2023 07:58:30 GMT+00:00

IL COORDINATORE DELLA SICUREZZA (IN FASE DI PROGETTAZIONE)
VALERIO BAJETTI
Ordine degli Ingegneri della Provincia di Roma
Ingegnere
07.04.2023 07:58:30 GMT+00:00

RESPONSABILE DEL PROCEDIMENTO
Ing. Marco MANCINI

PROTOCOLLO | DATA

N. ELABORATO: C005

CAPITOLO C - STATO ATTUALE

CAPITOLO C1 - RILIEVI

PLANIMETRIA DELLO STATO DI FATTO - RILIEVO - TAV. 01

CODICE PROGETTO	NOME FILE	REVISIONE	SCALA:
PROGETTO: D2201	C005 - T00EG00CRTPV01_A.dwg		
	CODICE ELAB.: T00EG00CRTPV01	A	1:2000

REV.	DESCRIZIONE	DATA	REDATTO	VERIFICATO	APPROVATO
D					
C					
B					
A	PRIMA EMISSIONE	MARZO 2023	ING. ELISABETTA ROMANO	ING. GIANCARLO TANZI	ING. VALERIO BAJETTI