SEZIONE 10
SCALA 1:200

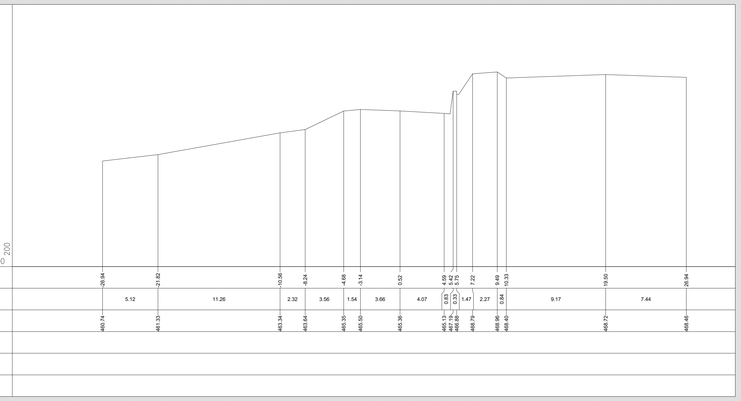

| | | |