SEZIONE 24
SCALA 1:200

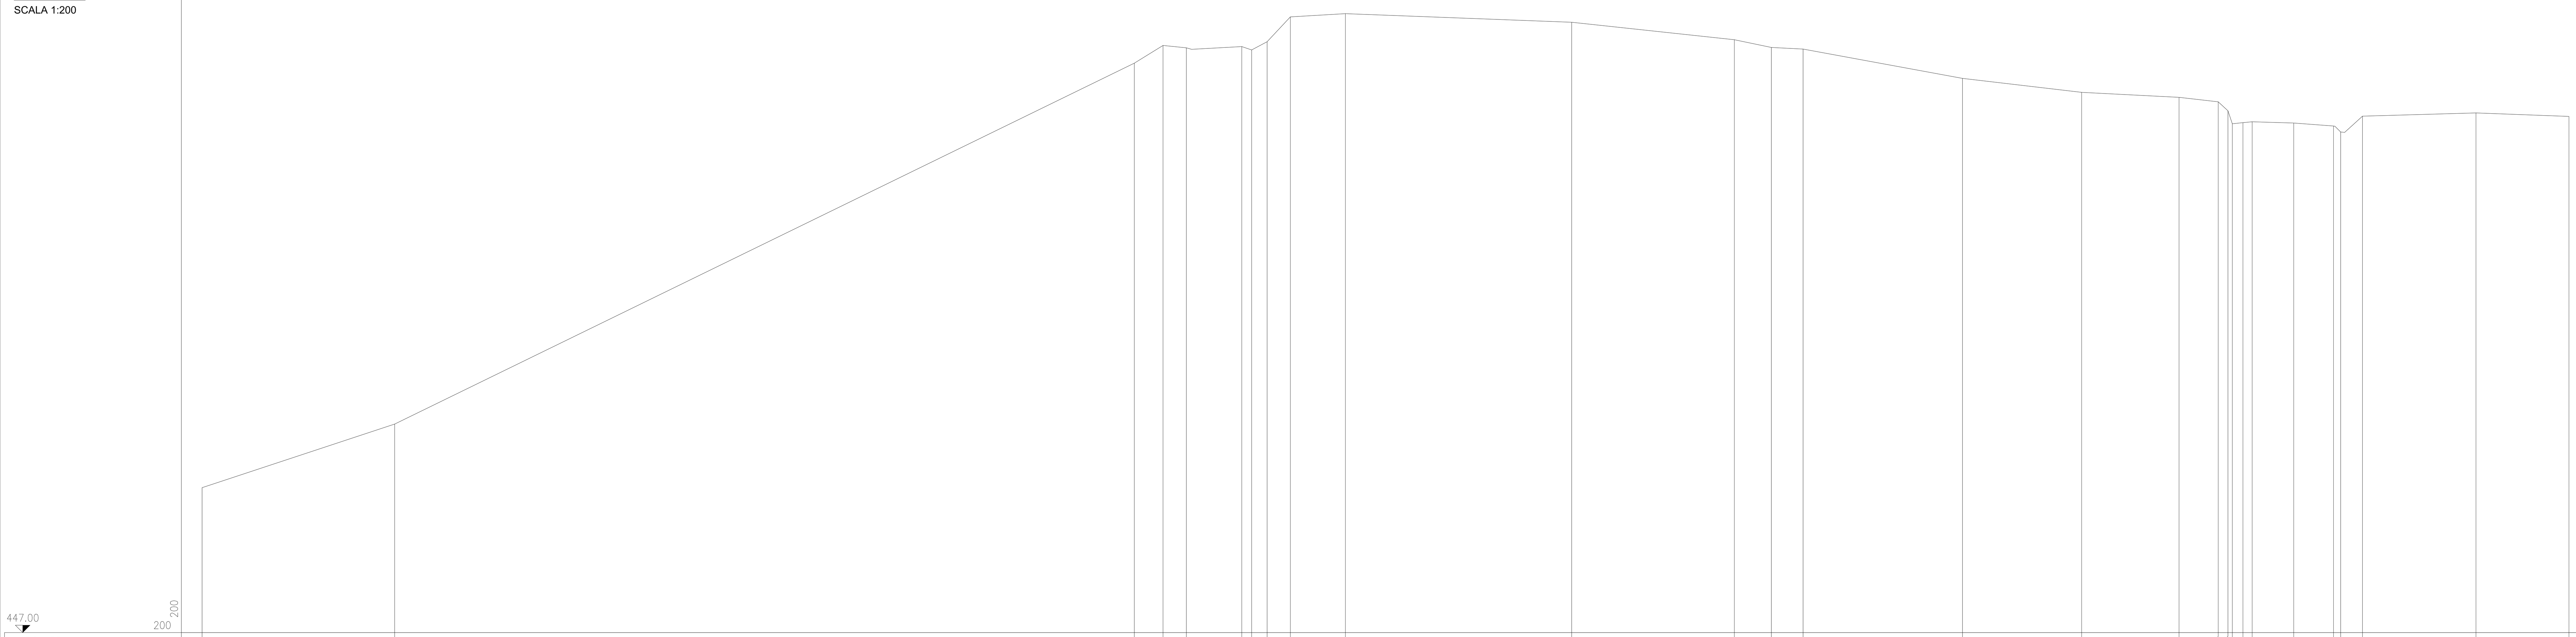

PROGRESSIVE TERRENO	-80.28	-67.21	-17.03	-15.09	-13.50	-9.75	-9.08	-8.03	-6.45	-2.72	12.63	23.66	26.17	28.32	39.14	47.23	53.82	56.49	57.15	57.44	58.16	58.79	61.61	64.31	64.79	66.27	73.97	80.28
PARZIALI TERRENO	13.07	50.18	1.94	1.59	3.75	0.67	1.05	1.58	3.73	15.35	11.03	2.51	2.15	10.82	8.09	6.59	2.67	0.66	0.29	0.72	0.63	2.82	2.70	0.48	1.48	7.70	6.31	
QUOTE TERRENO	456.83	461.15	485.65	486.85	486.69	486.78	486.55	487.11	488.79	489.01	488.43	487.24	486.72	486.61	484.62	483.67	483.33	483.03	482.42	481.54	481.61	481.67	481.59	481.38	480.98	482.05	482.27	482.04
PROGRESSIVE PROGETTO																												
PARZIALI PROGETTO																												
QUOTE PROGETTO																												

SEZIONE 25
SCALA 1:200

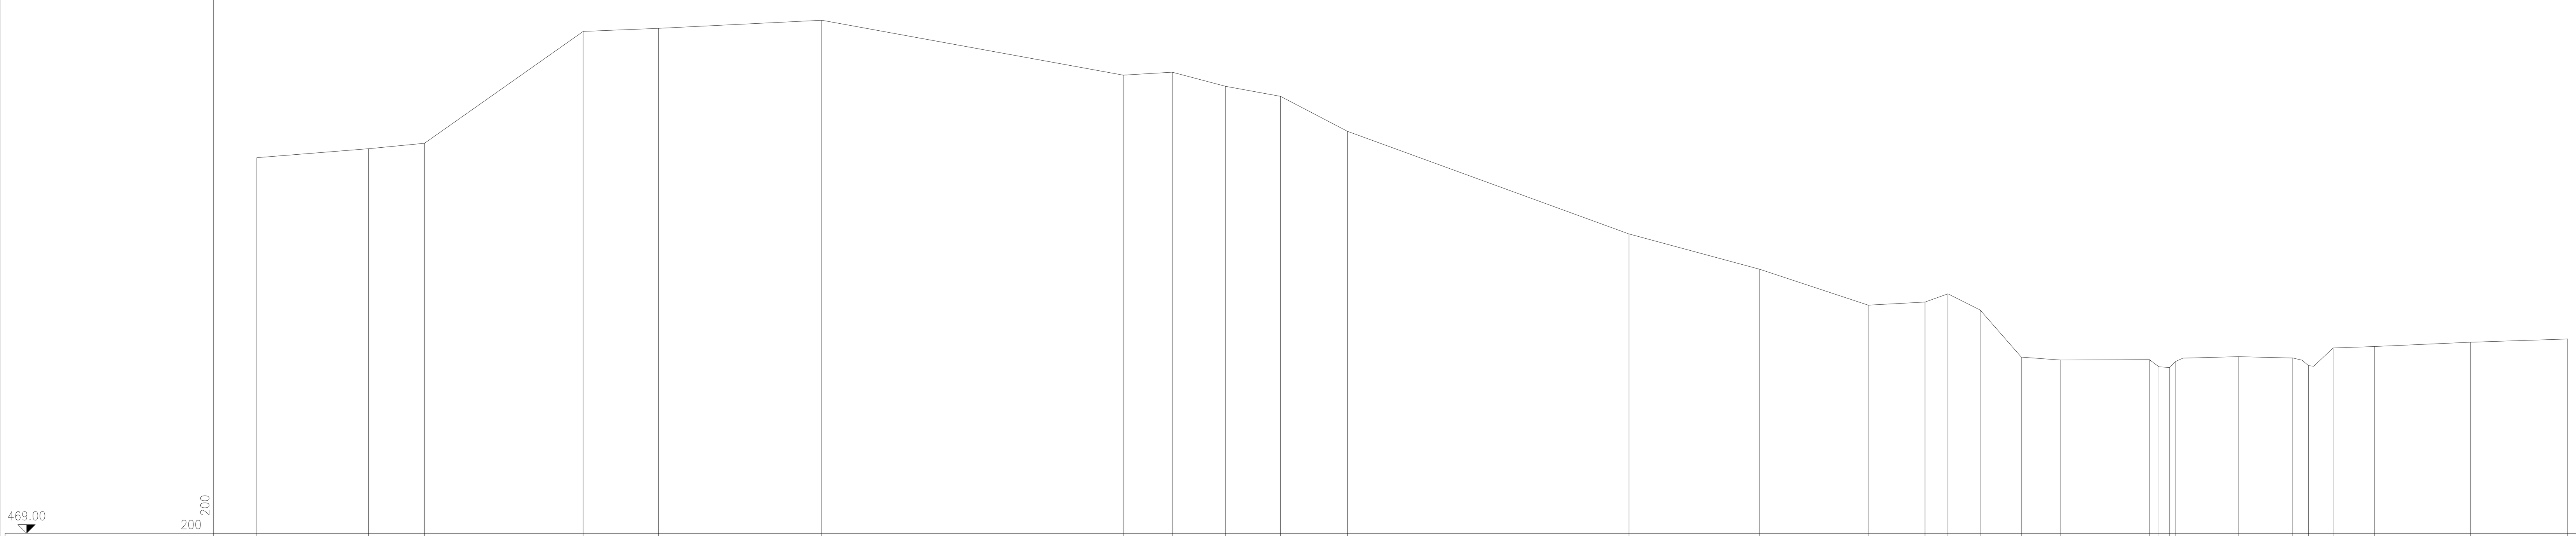

PROGRESSIVE TERRENO	-66.51	-60.08	-56.86	-47.72	-43.38	-33.99	-16.63	-13.82	-10.74	-7.59	-3.73	12.47	20.00	26.25	29.51	30.84	32.69	35.06	37.33	42.42	42.98	43.60	43.91	47.55	50.69	51.60	53.00	55.41	60.91	66.51
PARZIALI TERRENO	6.43	3.22	9.14	4.34	9.39	17.36	2.81	3.08	3.15	3.86	16.20	7.53	6.25	3.26	1.33	1.85	2.37	2.27	5.09	0.56	0.62	0.31	3.64	3.14	0.91	1.40	2.41	5.50	5.60	
QUOTE TERRENO	490.60	491.12	491.43	497.87	498.04	498.51	495.35	495.52	494.71	494.13	492.12	486.22	484.19	482.12	482.30	482.77	481.84	479.13	478.96	478.99	478.57	478.53	478.87	479.16	479.08	478.64	479.66	479.74	479.99	480.17
PROGRESSIVE PROGETTO																														
PARZIALI PROGETTO																														
QUOTE PROGETTO																														

anas
GRUPPO FS ITALIANE

Struttura Territoriale Marche
Via Isonzo, 15 - 60124 Ancona T [+39] 071 / 5091
Pec anas.marche@postacert.stradeanas.it - www.stradeanas.it

Anas S.p.A. - Gruppo Ferrovie dello Stato Italiane
Società con socio unico soggetta all'attività di direzione e coordinamento di ferrovie dello Stato Italiane S.p.A. e concessionaria ai sensi del D.L. 138/2002 (convertito con L. 178/2002)
Via Monzambano, 10 - 00185 Roma T [+39] 06 44461 - F [+39] 06 4456224
Pec anas@postacert.stradeanas.it
Cap. Soc. Euro 2.269.892.000,00 Iscr. R.E.A. 1024951 P.IVA 02133681003 – C.F. 80208450587

S.S. 78 "SARNANO - AMANDOLA"
LAVORI DI ADEGUAMENTOE/O MIGLIORAMENTO TECNICO FUNZIONALE DELLA SEZIONE STRADALE IN T.S. E POTENZIAMENTO DELLE INTERSEZIONI - 1° STRALCIO

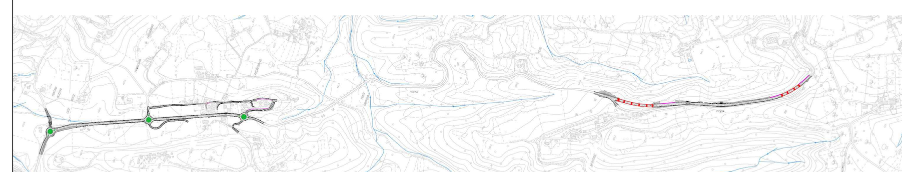

PROGETTO DEFINITIVO

IMPRESA ESECUTRICE: bruno teodoro

GRUPPO DI LAVORO ANAS

PROGETTAZIONE: Ingegneria del Territorio s.r.l. — TECH PROJECT ingegneria integrata — Deerns

RESPONSABILE DEI LAVORI

IL PROGETTISTA
Ing. Valerio BAJETTI
Ordine degli Ingegneri della provincia di Roma n°A26211
(Diretto tecnico Ingegneria del Territorio)

IL COORDINATORE DELLA SICUREZZA IN FASE DI PROGETTAZIONE
Ing. Fabrizio BAJETTI

BAJETTI VALERIO
Ordine degli Ingegneri della Provincia di Roma
Ingegnere
07.04.2023 07:58:30 GMT+00:00

RESPONSABILE DEL PROCEDIMENTO
Ing. Marco MANCINA

PROTOCOLLO	DATA

N. ELABORATO: C011

CAPITOLO C - STATO ATTUALE
CAPITOLO C1 - RILIEVI
SEZIONI TRASVERSALI DI RILIEVO T01 - TAV. 05

CODICE PROGETTO	NOME FILE	REVISIONE	SCALA:
PROGETTO D2201	C011-T00EG00CRTSV05_A.dwg CODICE ELAB. T00EG00CRTSV05	A	1:200

REV.	DESCRIZIONE	DATA	REDATTO	VERIFICATO	APPROVATO
D					
C					
B					
A	PRIMA EMISSIONE	MARZO 2023	ING. ELISABETTA ROMANO	ING. GIANCARLO TANZI	ING. VALERIO BAJETTI