SEZIONE 01
SCALA 1:200

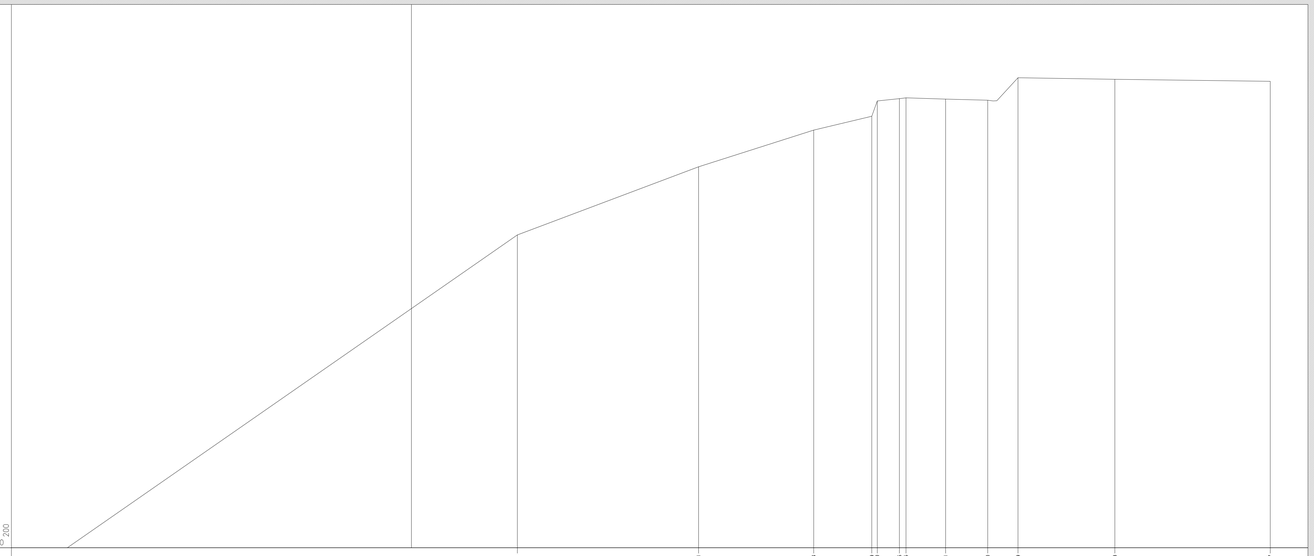

| | | |