SEZIONE 07
SCALA 1:200

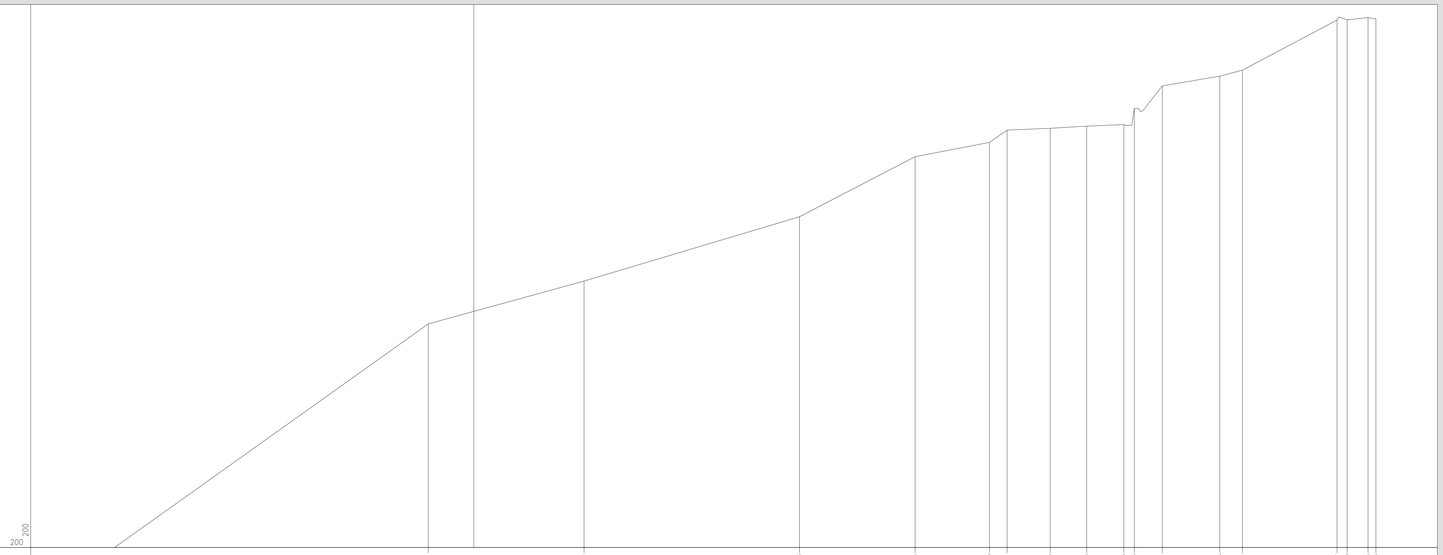

PROCEDURA1 LIVELLO1	-4.20	10.17	30.05	40.73	47.59	49.21	53.20	56.56	60.00	60.96	63.54	68.85	70.94	79.07	80.60	82.53	83.26
PROCEDURA2 LIVELLO2	14.37	19.88	10.68	6.86	1.62	3.99	3.36	3.44	0.96	2.58	5.31	2.09	8.73	0.93	1.93	3.73
PROCEDURA3 LIVELLO3	555.60	555.60	561.53	567.08	568.40	569.53	569.70	569.90	570.04	571.54	573.61	574.51	575.07	579.00	579.71	579.92	579.79
PROCEDURA4 LIVELLO4																	
PROCEDURA5 LIVELLO5																	
PROCEDURA6 LIVELLO6																	

SEZIONE 08
SCALA 1:200

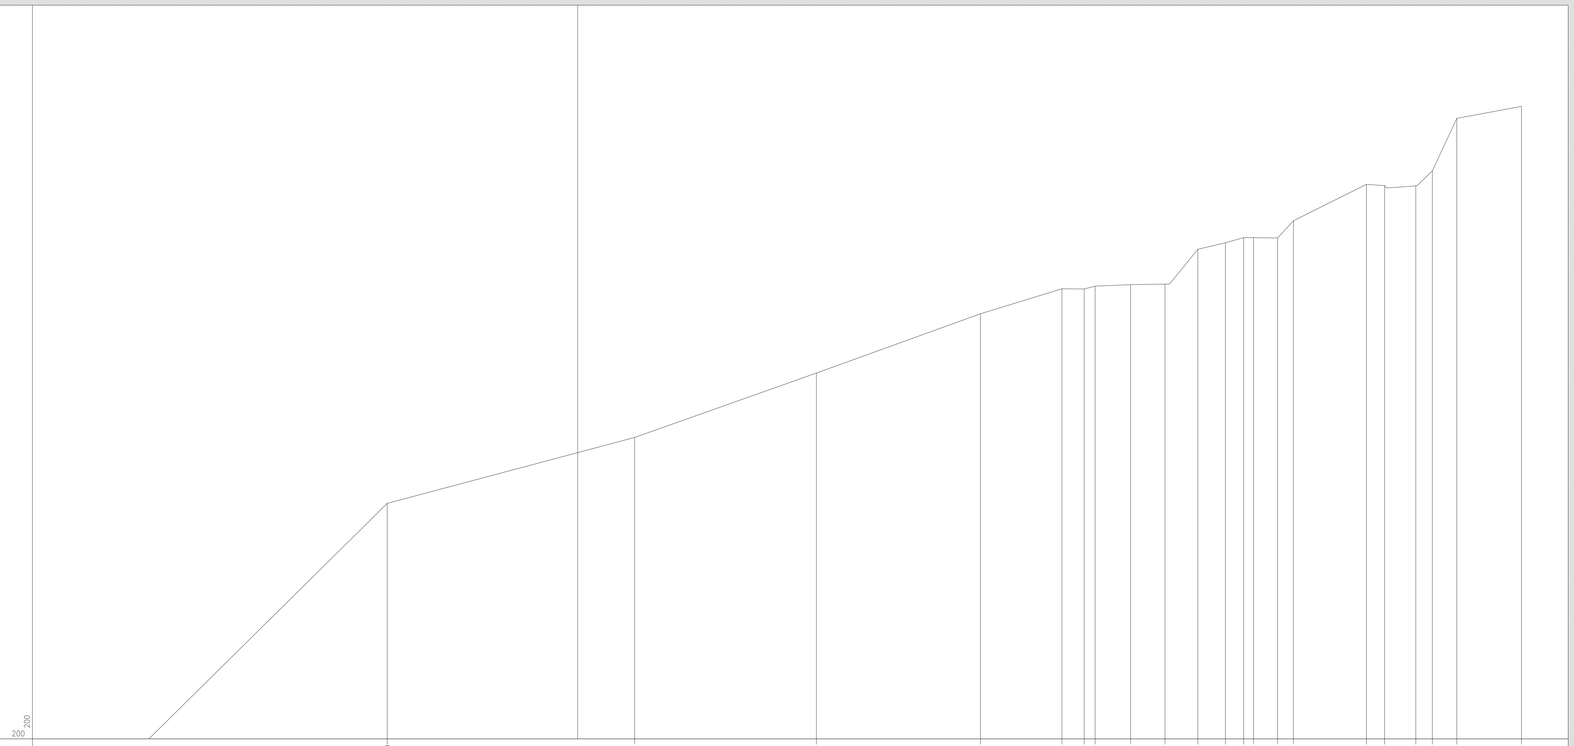

PROCEDURA1 LIVELLO1	17.58	5.26	22.03	37.17	44.69	46.75	47.76	51.03	54.21	57.24	59.78	61.47	62.38	64.60	66.06	72.80	74.48	77.36	78.89	81.14	87.11
PROCEDURA2 LIVELLO2	34.89	22.84	16.77	15.14	7.52	2.06	1.01	3.27	3.18	3.03	2.54	1.69	0.91	2.22	1.46	6.74	1.68	2.88	1.53	2.25	5.97
PROCEDURA3 LIVELLO3	562.75	566.83	564.78	570.25	572.56	572.54	572.80	572.84	572.99	576.21	576.60	577.28	577.27	577.25	578.64	582.19	582.09	582.06	583.64	588.29	589.40
PROCEDURA4 LIVELLO4																					
PROCEDURA5 LIVELLO5																					
PROCEDURA6 LIVELLO6																					

anas
GRUPPO FS ITALIANE

Struttura Territoriale Marche
Via Iesi,20, 15 - 60124 Ancona T.[+39] 071 / 5091
Pec anas.marche@postacert.stradeanas.it - www.stradeanas.it

Anas S.p.A. - Gruppo Ferrovie dello Stato Italiane
Società con socio unico soggetta all'attività di direzione e coordinamento di ferrovie dello Stato Italiane S.p.A. e concessionaria ai sensi del D.L. 138/2002 (convertito con L. 178/2002)
Via Monzambano, 10 - 00185 Roma T.[+39] 06 44461 - F.[+39] 06 4456224
Pec anas@postacert.stradeanas.it
Cap. Soc. Euro 2.269.892.000,00 Iscr. R.E.A. 1024951 P.IVA 02133681003 – C.F. 80208450587

S.S. 78 "SARNANO - AMANDOLA"

LAVORI DI ADEGUAMENTOE/O MIGLIORAMENTO TECNICO FUNZIONALE DELLA SEZIONE STRADALE IN T.S. E POTENZIAMENTO DELLE INTERSEZIONI - 1° STRALCIO

PROGETTO DEFINITIVO

IMPRESA ESECUTRICE	GRUPPO DI LAVORO ANAS
bruno teodoro	
PROGETTAZIONE	RESPONSABILE DEI LAVORI
Ingegneria del Territorio s.r.l. / TECH PROJECT Ingegneria Integrata S.r.l. / De-rns	
IL PROGETTISTA *Ing. Valerio BAJETTI* *Ordine degli Ingegneri della provincia di Roma n.A26210* *(Firma digitale ai sensi del D.Lgs.82/2005)* ORDINE DEGLI INGEGNERI PROVINCIA DI ROMA VALERIO BAJETTI	IL COORDINATORE DELLA SICUREZZA IN FASE DI PROGETTAZIONE *Ing. Valerio BAJETTI* *Ordine degli Ingegneri della Provincia di Roma n.A26210* Ingegnere 07.04.2023 07:58:29 GMT+00:00 ORDINE DEGLI INGEGNERI PROVINCIA DI ROMA N° A26210	RESPONSABILE DEL PROCEDIMENTO *Ing. Marco MANCINI*
		PROTOCOLLO / DATA

N. ELABORATO: C016

CAPITOLO C - STATO ATTUALE

CAPITOLO C1 - RILIEVI

SEZIONI TRASVERSALI DI RILIEVO T02 - TAV. 04

CODICE PROGETTO	NOME FILE	REVISIONE	SCALA:
PROGETTO: D201	C016-T00EG00CRTSV10_A.dwg CODICE ELAB.: T00EG00CRTSV10	A	1:200

REV.	DESCRIZIONE	DATA	REDATTO	VERIFICATO	APPROVATO
D					
C					
B					
A	PRIMA EMISSIONE	MARZO 2023	ING. ELISABETTA ROMANO	ING. GIANCARLO TANZI	ING. VALERIO BAJETTI