SEZIONE 09

SCALA 1:200

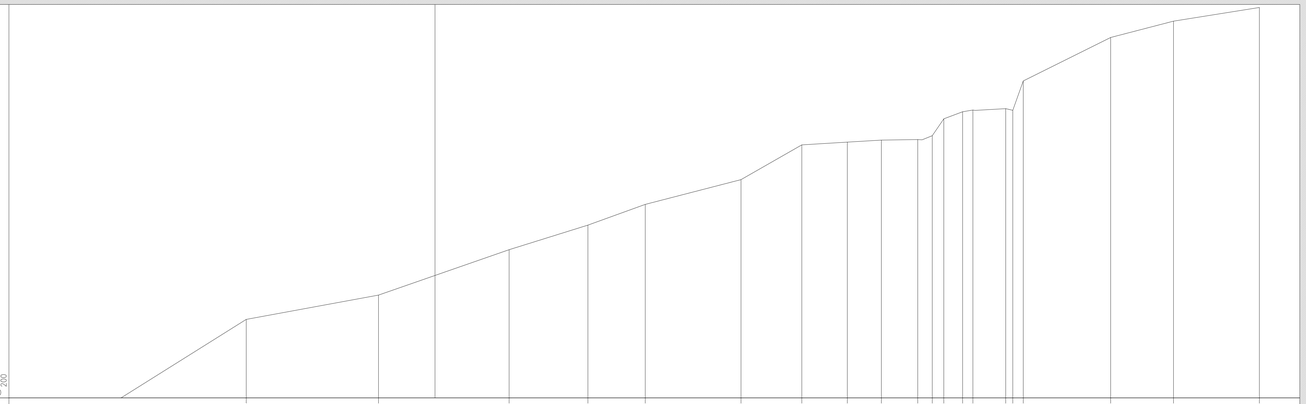

| | | |