SEZIONE 12
SCALA 1:200

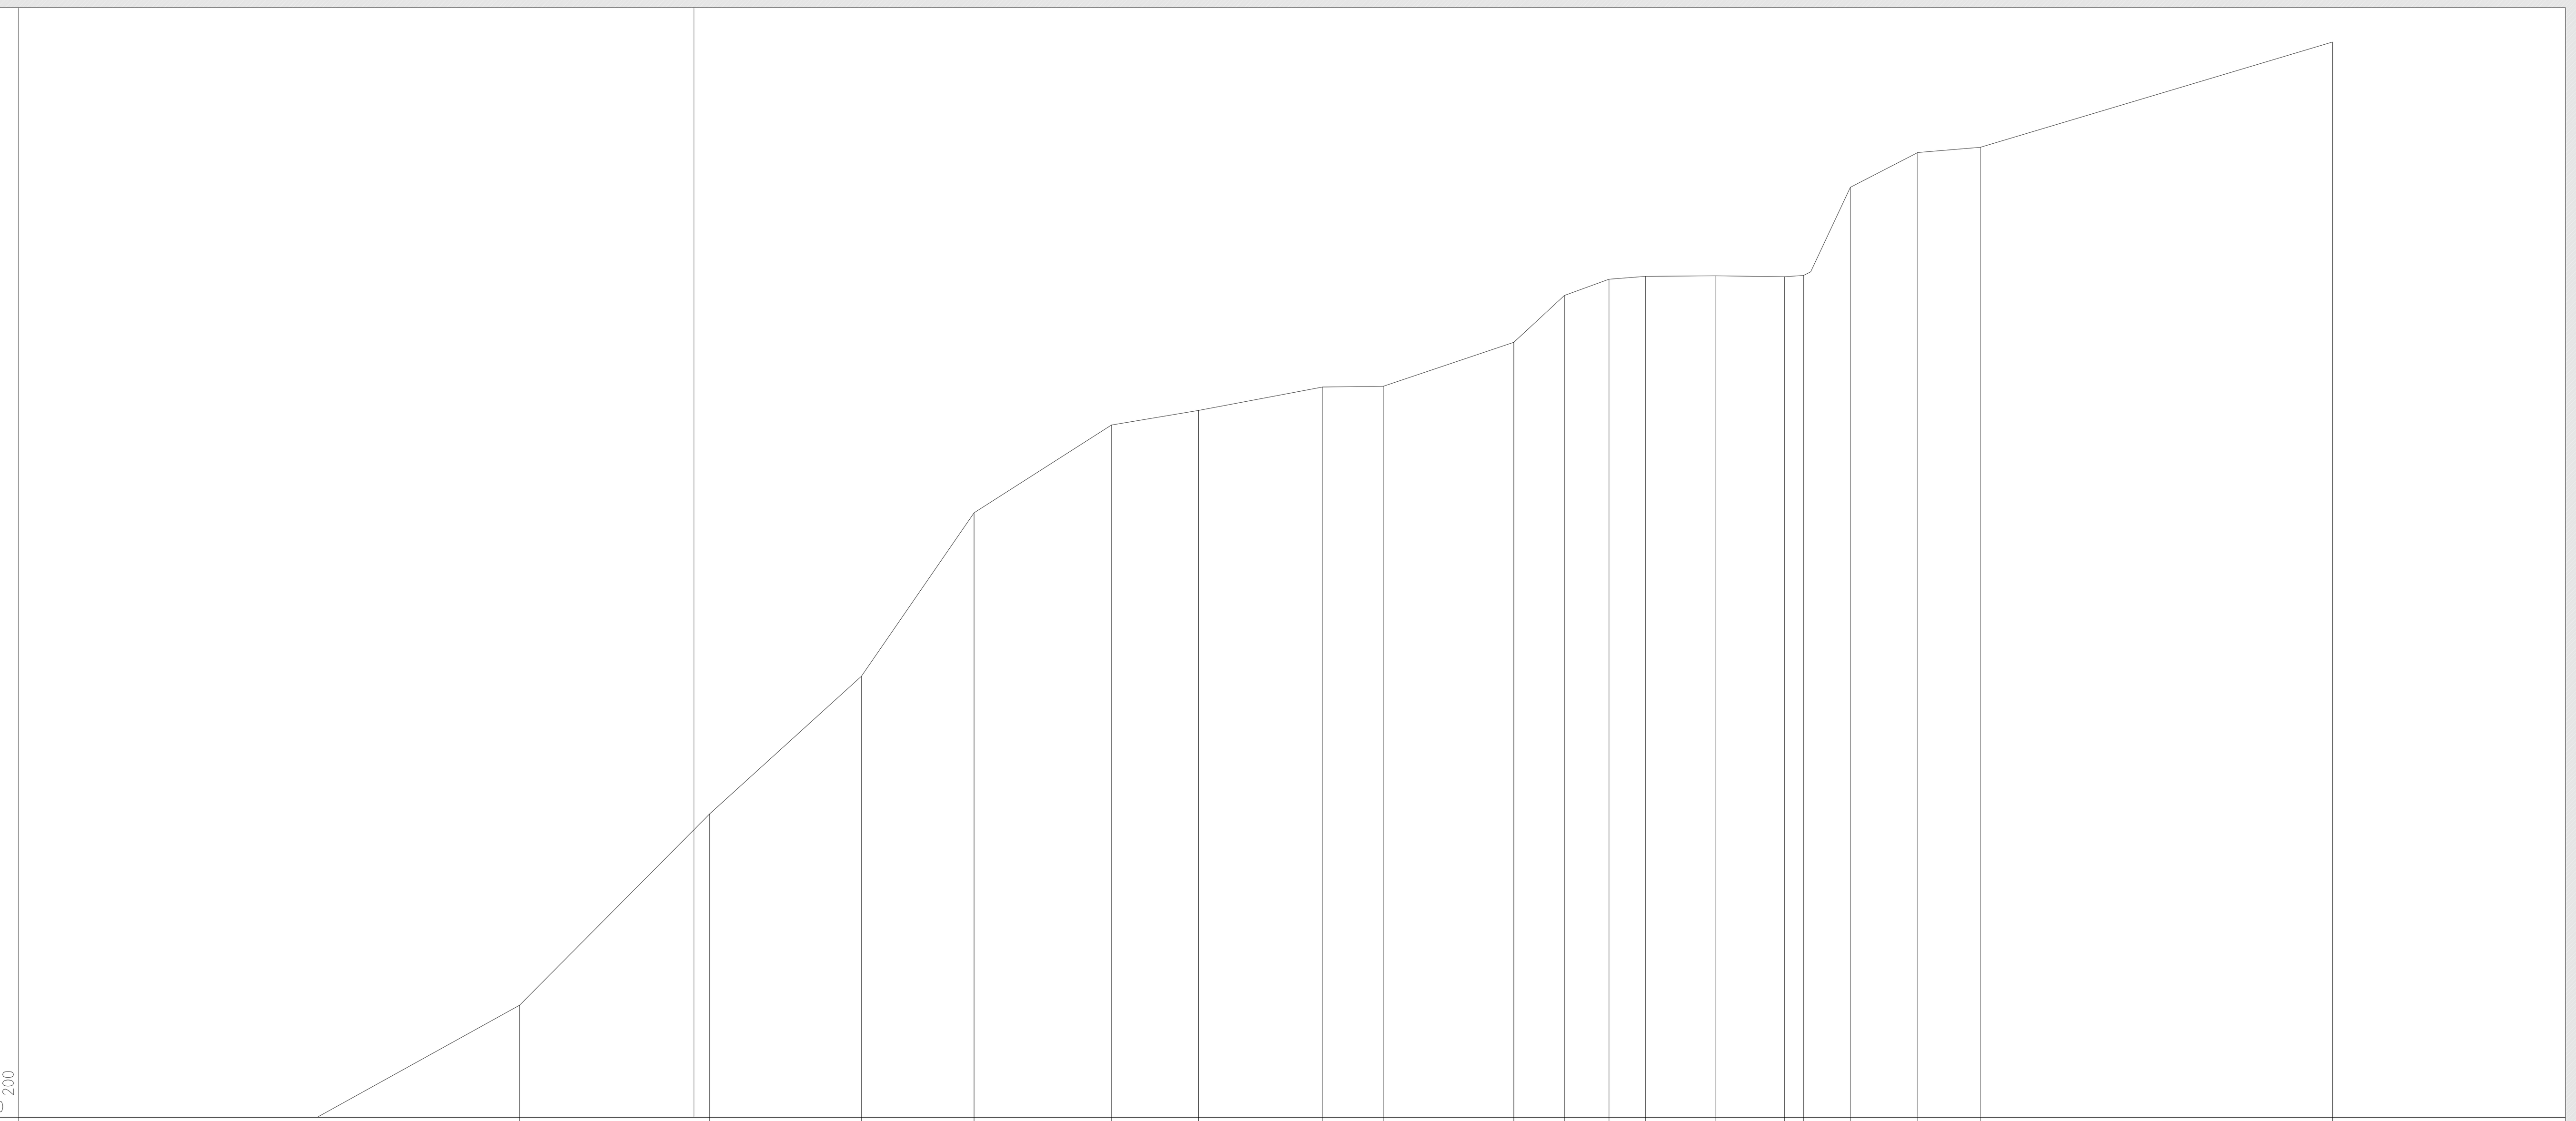

PROCEDURA1 LIVELLO1	-8.19	0.73	7.86	13.16	19.60	23.70	29.53	32.38	38.51	40.89	42.98	44.70	47.96	51.22	52.11	54.31	57.48	60.42	76.95
PROCEDURA2 LIVELLO2	8.92	7.13	5.30	6.44	4.10	5.83	2.85	6.13	2.38	2.09	1.72	3.26	3.26	0.89	2.20	3.17	2.94	16.53	
PROCEDURA3 LIVELLO3	550.27	559.25	565.72	573.40	577.52	578.21	579.31	579.34	581.41	583.61	584.37	584.51	584.53	584.49	584.55	588.69	590.32	590.57	595.51
PROCEDURA4 LIVELLO4																			
PROCEDURA5 LIVELLO5																			
PROCEDURA6 LIVELLO6																			

SEZIONE 13
SCALA 1:200

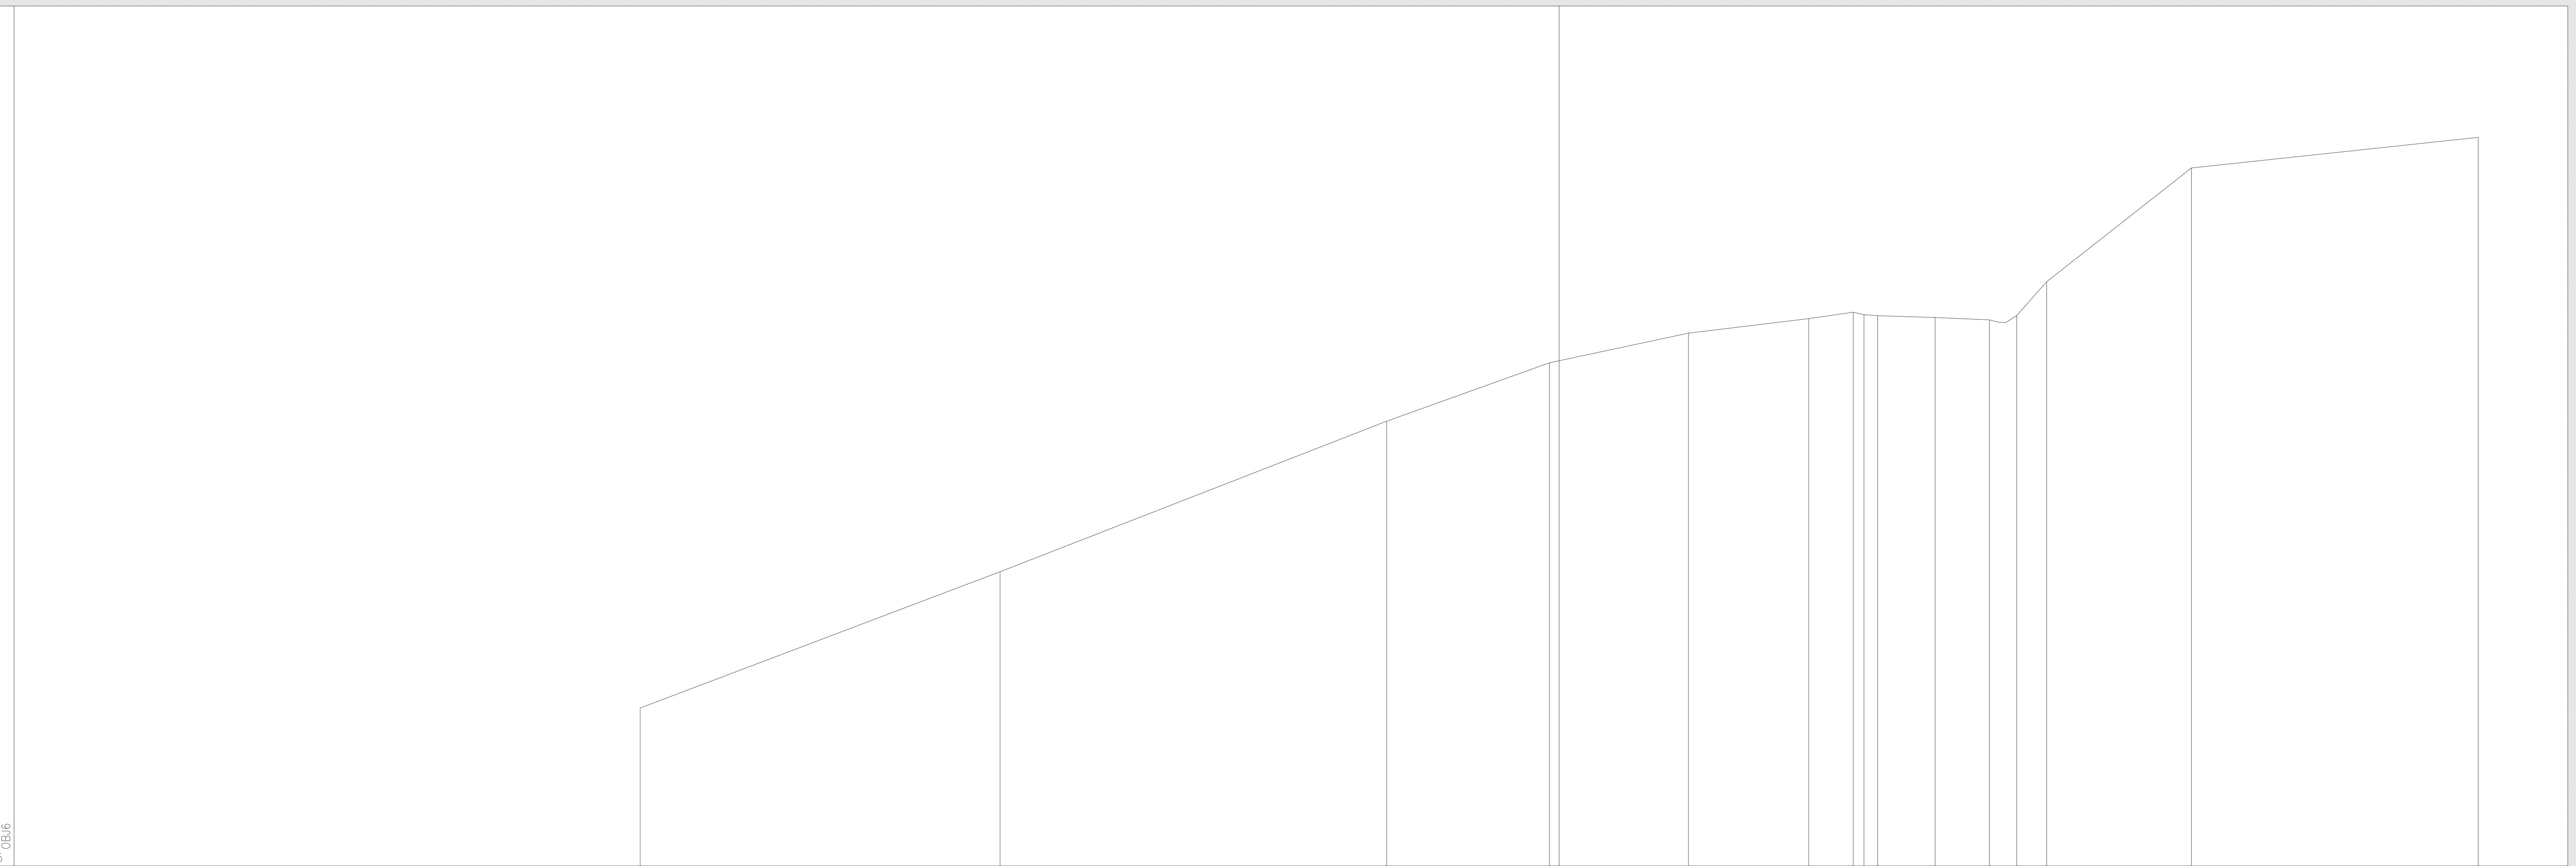

PROCEDURA1 LIVELLO1	-55.67	-33.87	-10.45	-0.58	7.83	15.12	17.81	18.46	19.30	22.77	26.07	27.72	29.53	38.30	55.67
PROCEDURA2 LIVELLO2	21.80	23.42	9.87	8.41	7.29	2.69	0.65	0.84	3.47	3.30	1.65	1.81	8.77	17.37	
PROCEDURA3 LIVELLO3	566.57	574.82	583.94	587.48	589.27	590.15	590.54	590.39	590.33	590.22	590.08	590.34	592.39	599.28	601.13
PROCEDURA4 LIVELLO4															
PROCEDURA5 LIVELLO5															
PROCEDURA6 LIVELLO6															

anas
GRUPPO FS ITALIANE

Struttura Territoriale Marche
Via Isonzo, 15 - 60124 Ancona T [+39] 071 / 5091
Pec anas.marche@postacert.stradeanas.it - www.stradeanas.it

Anas S.p.A. - Gruppo Ferrovie dello Stato Italiane
Società con socio unico soggetta all'attività di direzione e coordinamento di ferrovie dello Stato Italiane S.p.A. e concessionaria ai sensi del D.L. 138/2002 (convertito con L. 178/2002)
Via Monzambano, 10 - 00185 Roma T [+39] 06 44461 - F [+39] 06 4456224
Pec anas@postacert.stradeanas.it
Cap. Soc. Euro 2.269.892.000,00 Iscr. R.E.A. 1024951 P.IVA 02133681003 – C.F. 80208450587

S.S. 78 "SARNANO - AMANDOLA"

LAVORI DI ADEGUAMENTOE/O MIGLIORAMENTO TECNICO FUNZIONALE DELLA SEZIONE STRADALE IN T.S. E POTENZIAMENTO DELLE INTERSEZIONI - 1° STRALCIO

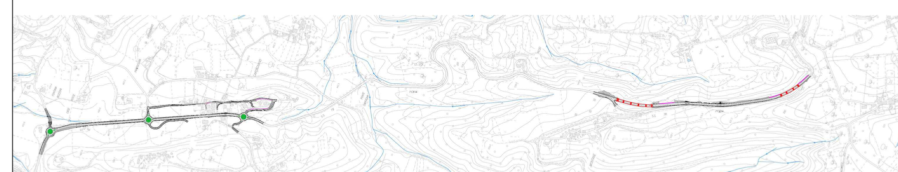

PROGETTO DEFINITIVO

IMPRESA ESECUTRICE: bruno teodoro	GRUPPO DI LAVORO ANAS
PROGETTAZIONE: Ingegneria del Territorio s.r.l. – TECH PROJECT ingegneria integrata – Deerns	RESPONSABILE DEI LAVORI
IL PROGETTISTA: *Ing. Valerio BAJETTI* *Ordine degli Ingegneri della provincia di Roma n°A26211 (Diretto tecnico Ingegneria del Territorio)* — IL COORDINATORE DELLA SICUREZZA IN FASE DI PROGETTAZIONE: *Ing. Fabrizio BAJETTI*	RESPONSABILE DEL PROCEDIMENTO: *Ing. Marco MANCINA*
BAJETTI VALERIO Ordine degli Ingegneri della Provincia di Roma Ingegnere 07.04.2023 07:58:30 GMT+00:00	PROTOCOLLO — DATA

N. ELABORATO: C018

CAPITOLO C - STATO ATTUALE
CAPITOLO C1 - RILIEVI
SEZIONI TRASVERSALI DI RILIEVO T02 - TAV. 06

CODICE PROGETTO	NOME FILE	REVISIONE	SCALA:
PROGETTO D2201	C018-T00EG00CRTSV12_A.dwg — CODICE ELAB. T00EG00CRTSV12	A	1:200

REV.	DESCRIZIONE	DATA	REDATTO	VERIFICATO	APPROVATO
D					
C					
B					
A	PRIMA EMISSIONE	MARZO 2023	ING. ELISABETTA ROMANO	ING. GIANCARLO TANZI	ING. VALERIO BAJETTI