SEZIONE 16
SCALA 1:200

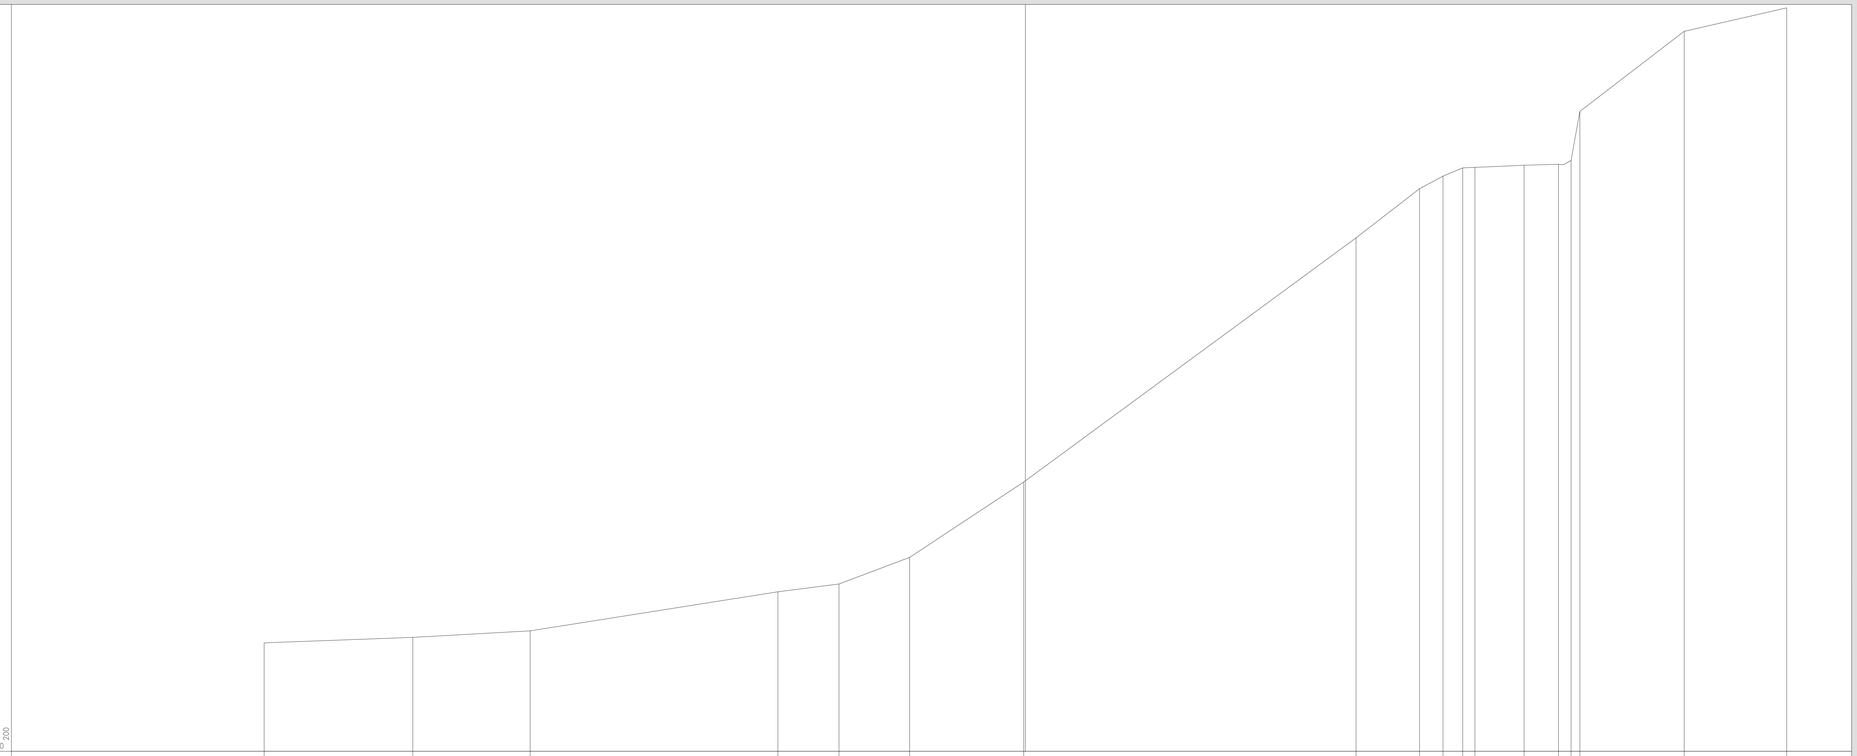

PROGRESSIVE TERRENO	79.27	96.54	106.72	122.85	117.21	113.69	110.16	130.52	136.38	138.55	140.37	141.49	146.03	149.21	150.37	151.18	160.81	179.27
PARZIALI TERRENO	13.73	10.82	22.87	5.64	6.52	10.53	30.68	5.86	2.17	1.82	1.12	4.54	3.18	1.16	0.81	9.63	9.46	
QUOTE TERRENO	567.00	567.51	568.11	571.72	572.44	574.69	581.95	604.29	608.03	610.09	610.85	610.90	611.09	611.18	611.33	616.06	620.45	625.62
PROGRESSIVE PROGETTO																		
PARZIALI PROGETTO																		
QUOTE PROGETTO																		

SEZIONE 17
SCALA 1:200

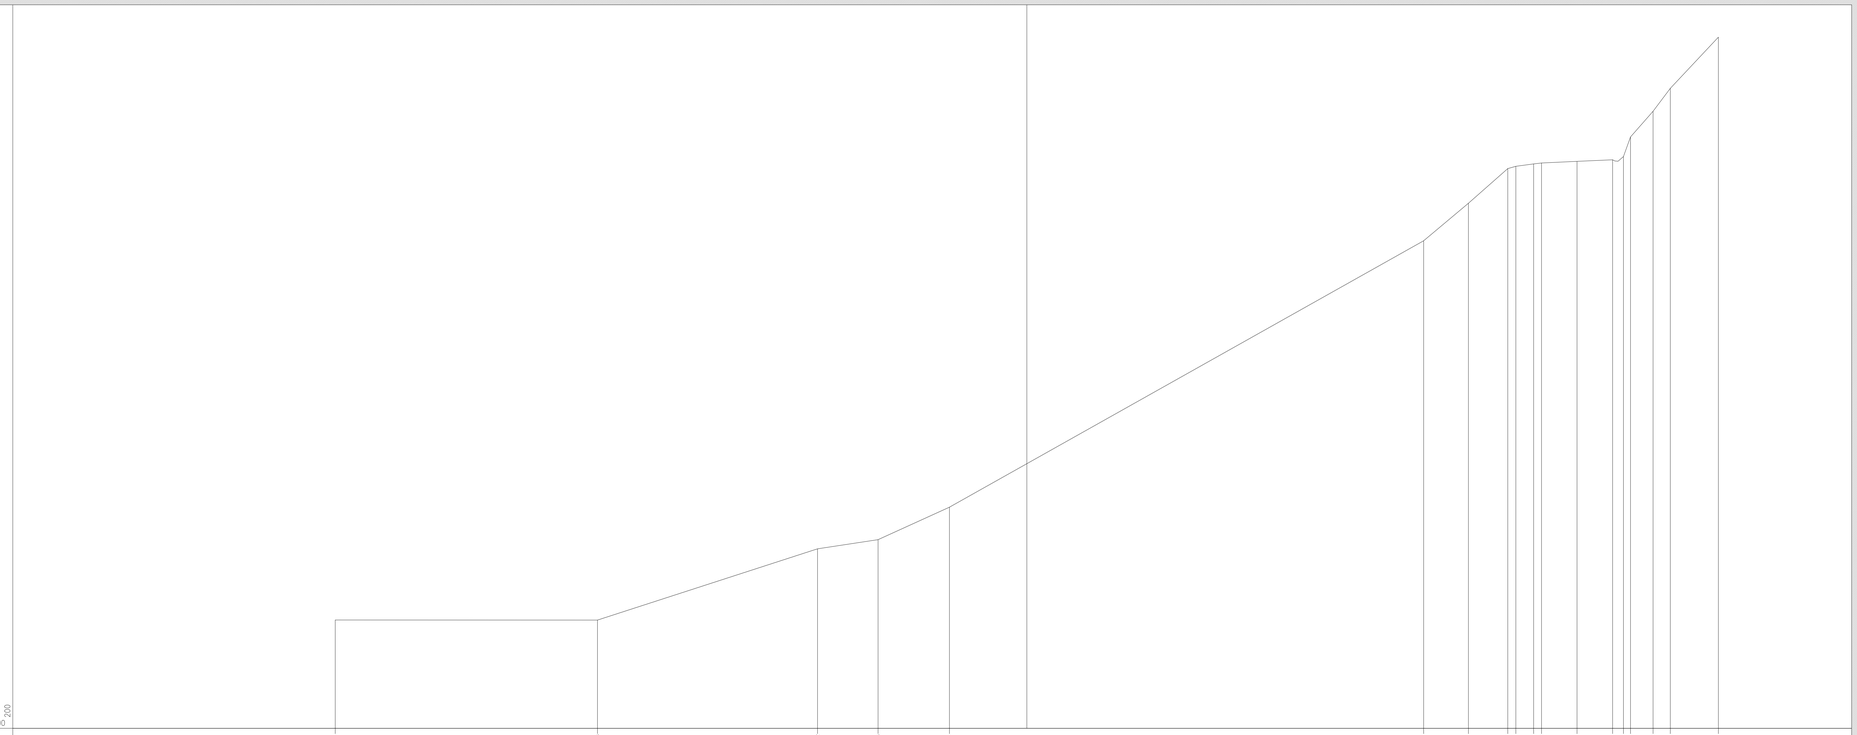

PROGRESSIVE TERRENO	43.84	58.63	79.32	93.14	107.14	136.53	142.42	144.15	145.74	147.51	150.79	154.07	155.73	157.81	159.40	163.84
PARZIALI TERRENO	24.21	20.31	5.59	6.59	43.77	4.13	3.64	1.64	0.74	0.73	3.28	3.28	1.66	2.08	1.59	4.44
QUOTE TERRENO	568.00	568.99	573.57	576.42	579.41	604.01	607.47	610.87	610.88	611.10	611.34	611.48	611.79	613.59	615.96	618.08	622.80
PROGRESSIVE PROGETTO																		
PARZIALI PROGETTO																		
QUOTE PROGETTO																		

Struttura Territoriale Marche
Via Iscrizio, 15 - 60124 Ancona T [+39] 071 / 5091
Pec anas.marche@postacert.stradeanas.it - www.stradeanas.it

Anas S.p.A. - Gruppo Ferrovie dello Stato Italiane
Società con socio unico soggetta all'attività di direzione e coordinamento di ferrovie dello Stato Italiane S.p.A. e concessionaria ai servizi del D.L. 138/2002 (convertito con L. 178/2002)
Via Monzambano, 10 - 00185 Roma T [+39] 06 44461 - F [+39] 06 4456224
Pec anas@postacert.stradeanas.it
Cap. Soc. Euro 2.269.892.000,00 Iscr. R.E.A. 1024951 P.IVA 02133681003 - C.F. 80208450587

S.S. 78 "SARNANO - AMANDOLA"

LAVORI DI ADEGUAMENTO E/O MIGLIORAMENTO TECNICO FUNZIONALE DELLA SEZIONE STRADALE IN T.S. E POTENZIAMENTO DELLE INTERSEZIONI - 1° STRALCIO

PROGETTO DEFINITIVO

IMPRESA ESECUTRICE: bruno teodoro

GRUPPO DI LAVORO ANAS

PROGETTAZIONE: Ingegneria del Territorio s.r.l. / TECH PROJECT / De.rns

RESPONSABILE DEI LAVORI

IL PROGETTISTA
Ing. Valerio BAJETTI
Ordine degli Ingegneri della Provincia di Roma N° 21182
(Firma digitale leggibile secondo le vigenti norme)

IL COORDINATORE DELLA SICUREZZA IN FASE DI PROGETTAZIONE
Ing. Valerio BAJETTI
Ordine degli Ingegneri della Provincia di Roma N° 21182
Ingegneri Ordine della Provincia di Roma Ingegnere 07.04.2023 07:58:30 GMT+00:00

RESPONSABILE DEL PROCEDIMENTO
Ing. Marco MANCINI

PROTOCOLLO	DATA

N. ELABORATO: C020

CAPITOLO C - STATO ATTUALE

CAPITOLO C1 - RILIEVI

SEZIONI TRASVERSALI DI RILIEVO T02 - TAV. 08

CODICE PROGETTO	NOME FILE	REVISIONE	SCALA:
PROGETTO: D 2 2 0 1	C020-T00EG00CRTSV14_A.dwg CODICE ELAB.: T 0 0 E G 0 0 C R T S V 1 4	A	1:200

REV.	DESCRIZIONE	DATA	REDATTO	VERIFICATO	APPROVATO
D					
C					
B					
A	PRIMA EMISSIONE	MARZO 2023	ING. ELISABETTA ROMANO	ING. GIANCARLO TANZI	ING. VALERIO BAJETTI