SEZIONE 18
SCALA 1:200

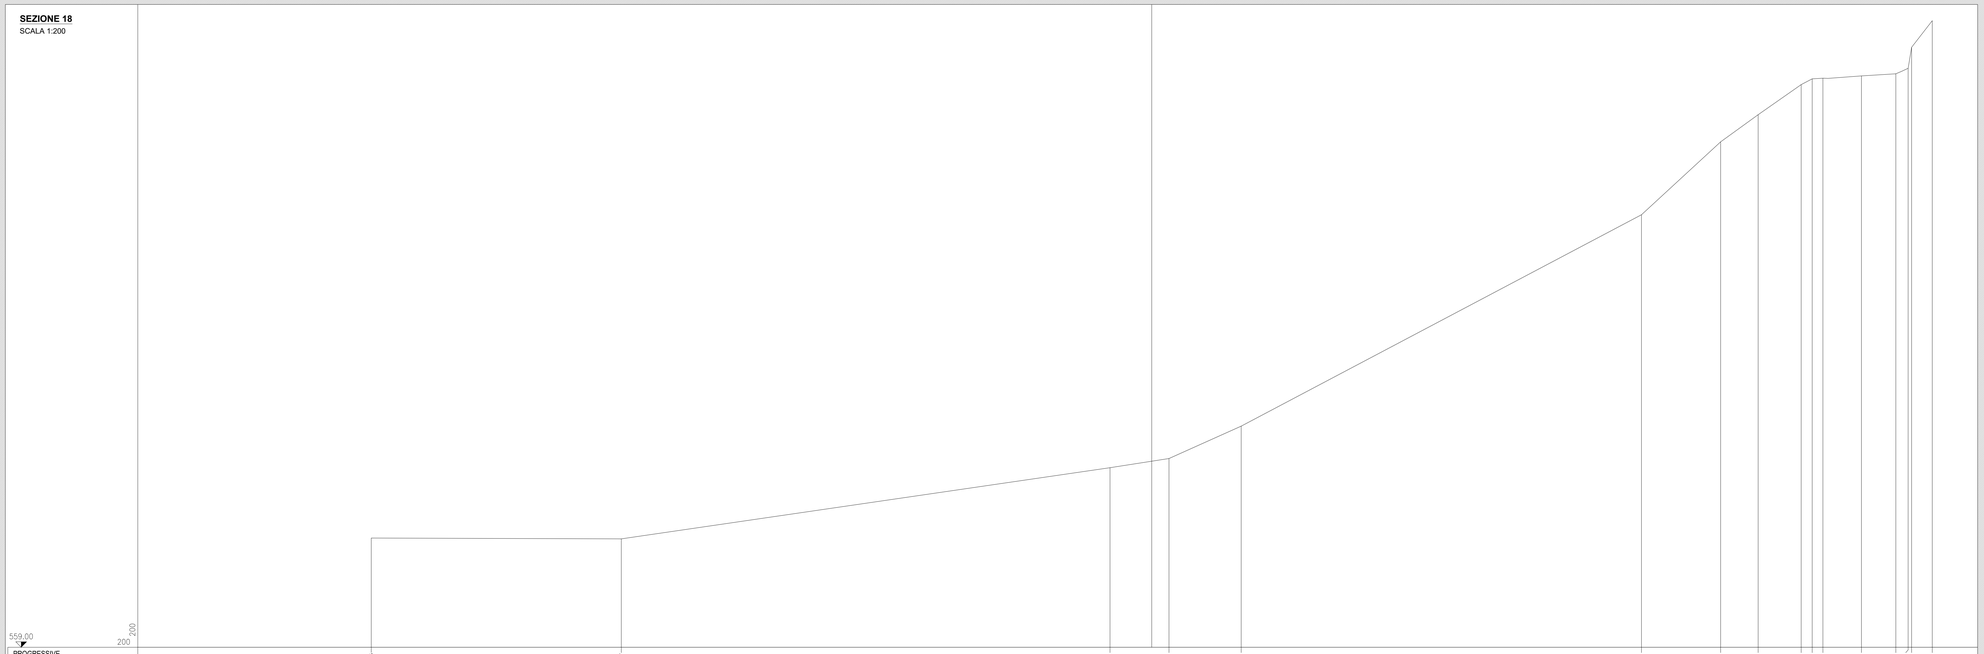

PROGRESSIVE TERRENO	72.55	48.87	7.88	1.89	8.26	45.21	52.51	55.97	59.95	60.96	61.95	65.51	66.65	68.02	69.82	70.74	72.55										
PARZIALI TERRENO	23.08	45.11	5.45	6.67	36.95	7.30	3.46	3.98	1.01	0.99	3.56	3.17	1.14	1.80	1.92	1.81											
QUOTE TERRENO	569.08	569.00	575.07	576.42	579.41	586.05	605.65	608.16	610.94	611.47	611.93	611.74	611.94	612.46	614.38	616.84											
PROGRESSIVE PROGETTO																											
PARZIALI PROGETTO																											
QUOTE PROGETTO																											

SEZIONE 19
SCALA 1:200

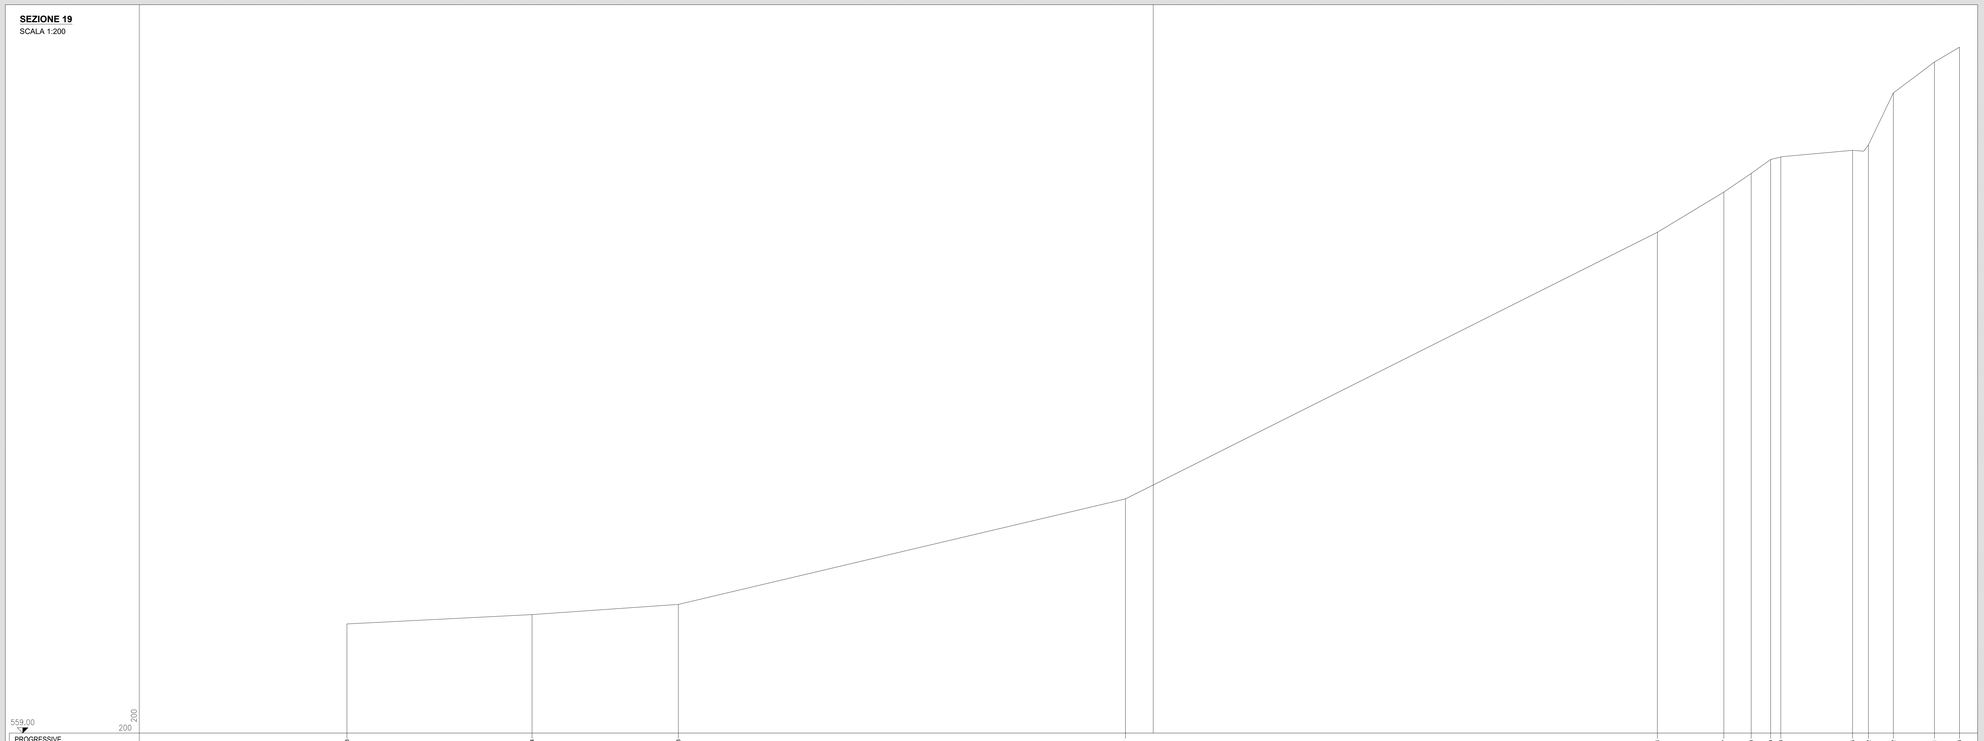

PROGRESSIVE TERRENO	74.43	57.34	43.83	7.07	65.54	72.67	75.20	76.99	77.98	78.93	84.65	86.02	86.32	73.11	74.43												
PARZIALI TERRENO	17.09	13.51	41.26	49.11	6.13	2.53	1.79	0.94	6.62	1.47	2.30	3.79	2.32														
QUOTE TERRENO	569.05	569.34	570.88	566.62	569.23	569.34	570.66	571.19	571.91	572.85	573.30	576.10	577.95	622.32													
PROGRESSIVE PROGETTO																											
PARZIALI PROGETTO																											
QUOTE PROGETTO																											

anas
GRUPPO FS ITALIANE

Struttura Territoriale Marche
Via Iscrocio, 15 - 60124 Ancona T.[+39] 071 / 5091
Pec anas.marche@postacert.stradeanas.it - www.stradeanas.it

Anas S.p.A. - Gruppo Ferrovie dello Stato Italiane
Società con socio unico soggetta all'attività di direzione e coordinamento di ferrovie dello Stato Italiane S.p.A. e concessionaria ai sensi del D.L. 138/2002 (convertito con L. 178/2002)
Via Monzambano, 10 - 00185 Roma T.[+39] 06 44461 - F.[+39] 06 4456224
Pec anas@postacert.stradeanas.it
Cap. Soc. Euro 2.269.892.000,00 Iscr. R.E.A. 1024951 P.IVA 02133681003 – C.F. 80208450587

S.S. 78 "SARNANO - AMANDOLA"

LAVORI DI ADEGUAMENTOE/O MIGLIORAMENTO TECNICO FUNZIONALE DELLA SEZIONE STRADALE IN T.S. E POTENZIAMENTO DELLE INTERSEZIONI - 1° STRALCIO

PROGETTO DEFINITIVO

IMPRESA ESECUTRICE	GRUPPO DI LAVORO ANAS
bruno teodoro	
PROGETTAZIONE	RESPONSABILE DEI LAVORI
Ingegneria del Territorio s.r.l. / TECH PROJECT / Designs	
IL PROGETTISTA Ing. Valerio BAJETTI (Ordine degli Ingegneri della provincia di Roma n°6261) (Dirigente tecnico Ingegneria dei Sistemi)	IL COORDINATORE DELLA SICUREZZA IN FASE DI PROGETTAZIONE Ing. Valerio BAJETTI (Ordine degli Ingegneri della Provincia di Roma n°6261) Ingegneri della Provincia di Roma Ingegnere 07.04.2023 07:58:30 GMT+00:00	RESPONSABILE DEL PROCEDIMENTO Ing. Marco MANCINA
		PROTOCOLLO / DATA

N. ELABORATO: C021

CAPITOLO C - STATO ATTUALE

CAPITOLO C1 - RILIEVI

SEZIONI TRASVERSALI DI RILIEVO T02 - TAV. 09

CODICE PROGETTO	NOME FILE	REVISIONE	SCALA:
PROGETTO: D201	C021-T00EG00CRTSV15_A.dwg CODICE ELAB.: T00EG00CRTSV15	A	1:200

REV.	DESCRIZIONE	DATA	REDATTO	VERIFICATO	APPROVATO
D					
C					
B					
A	PRIMA EMISSIONE	MARZO 2023	ING. ELISABETTA ROMANO	ING. GIANCARLO TANZI	ING. VALERIO BAJETTI