SEZIONE 20
SCALA 1:200

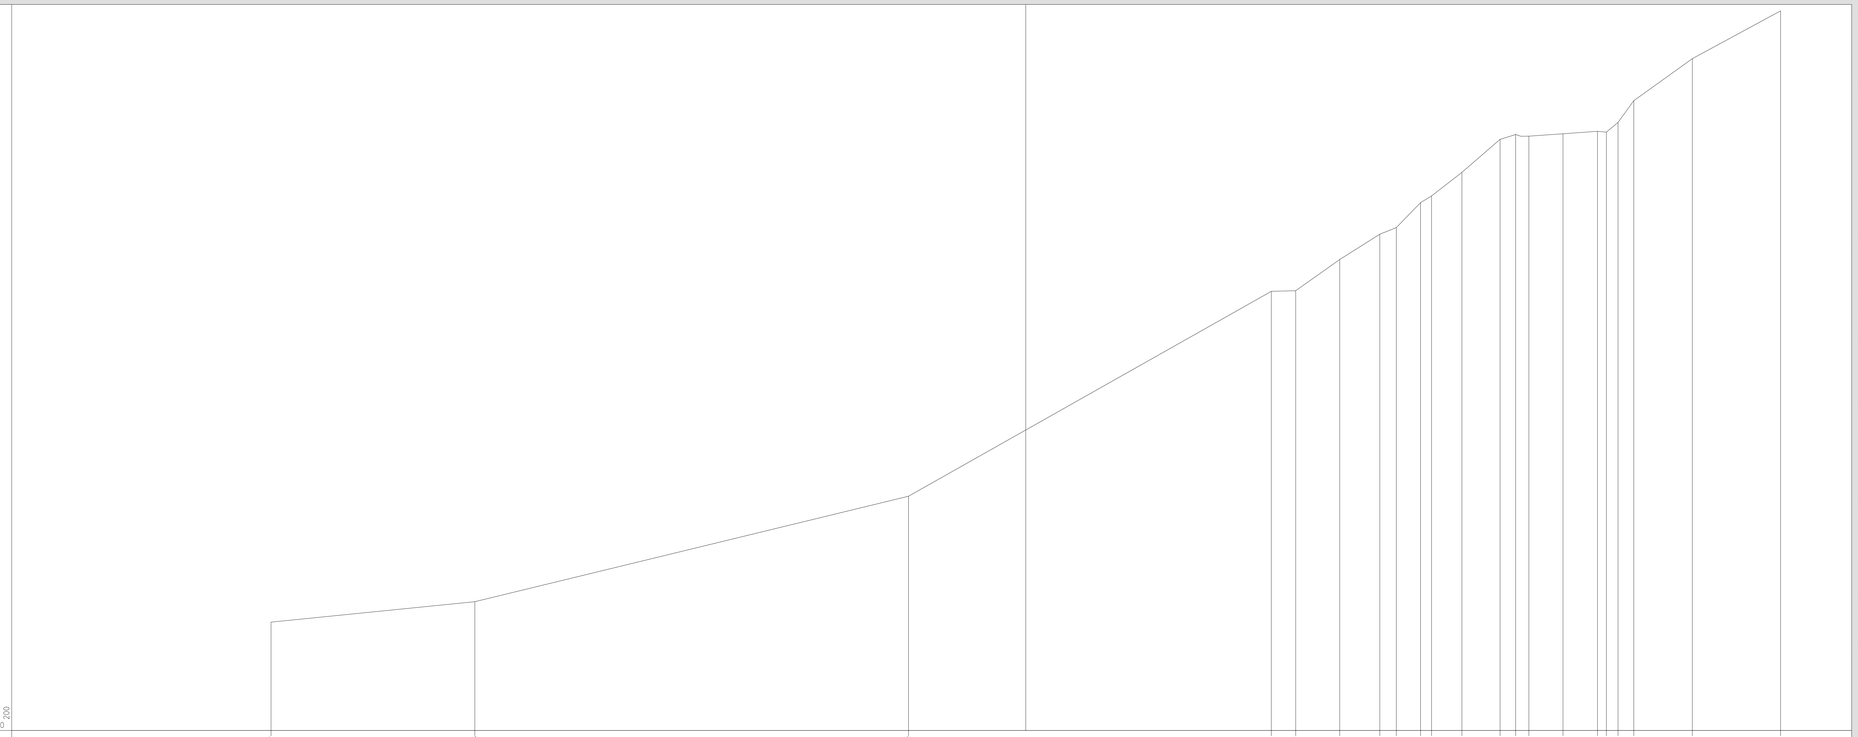

| | | |