




Materiale	Area (m ²)
Scavo	7,08
Rivesto	2,57
Arredo	2,10
Pavimentazione	7,25
Scorrev.	4,45
GRANDESPAZI	1,65
SCORREVOLI	4,17

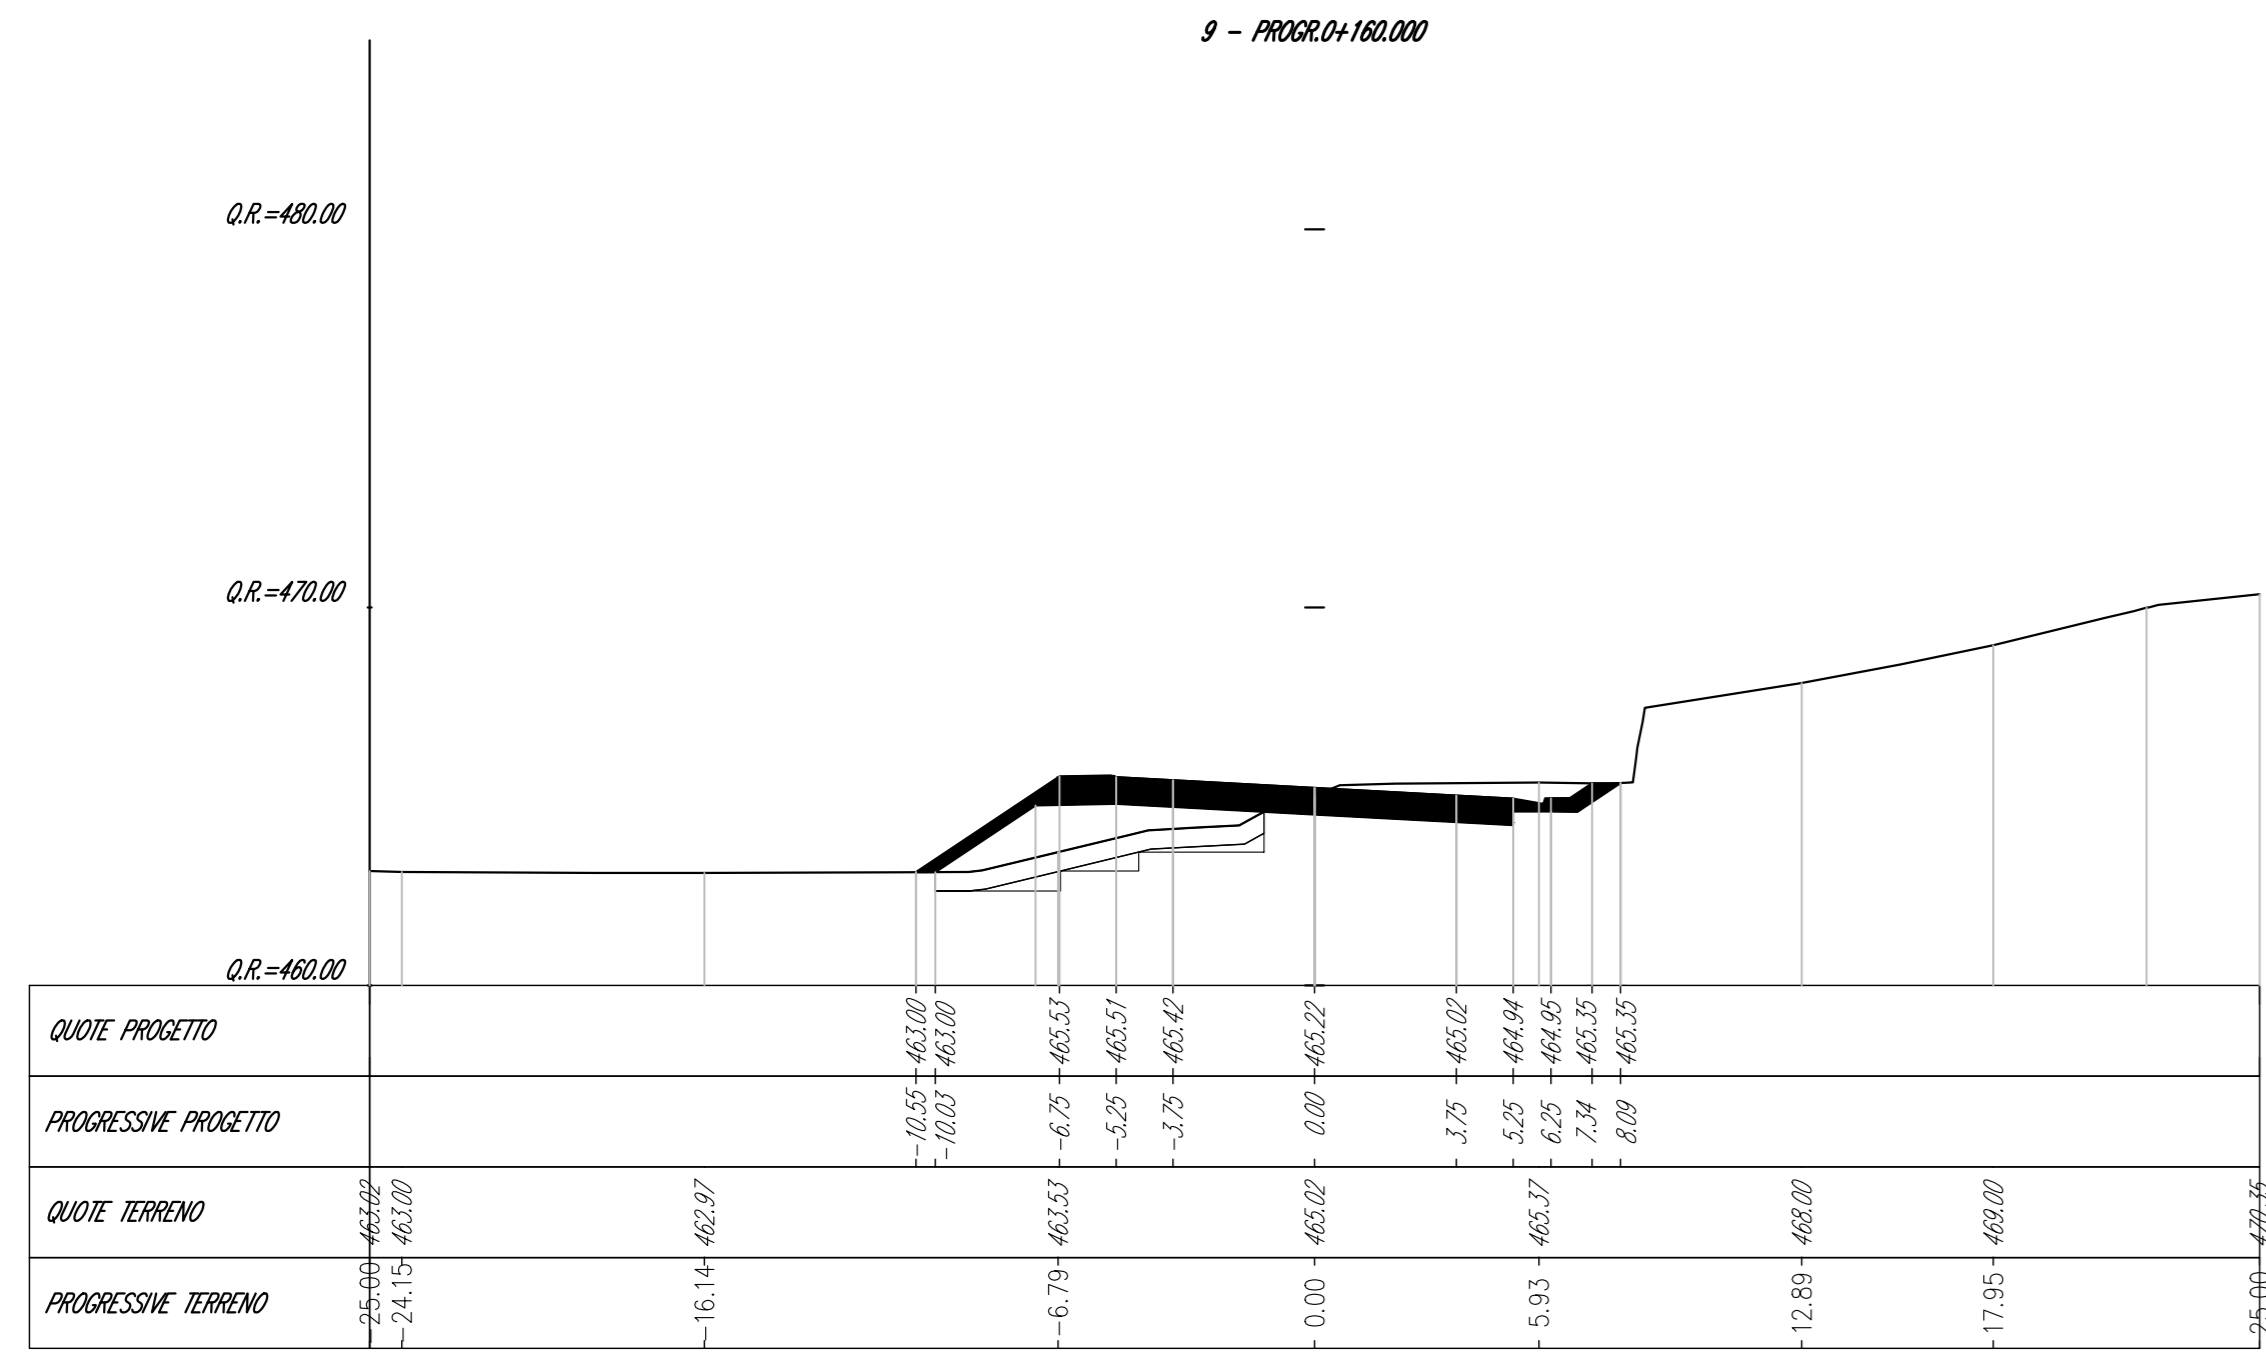


Materiale	Area (m ²)
Scavo	3,67
Rivesto	1,19
Arredo	1,25
Pavimentazione	7,25
Scorrev.	2,17
GRANDESPAZI	0,81
SCORREVOLI	2,21

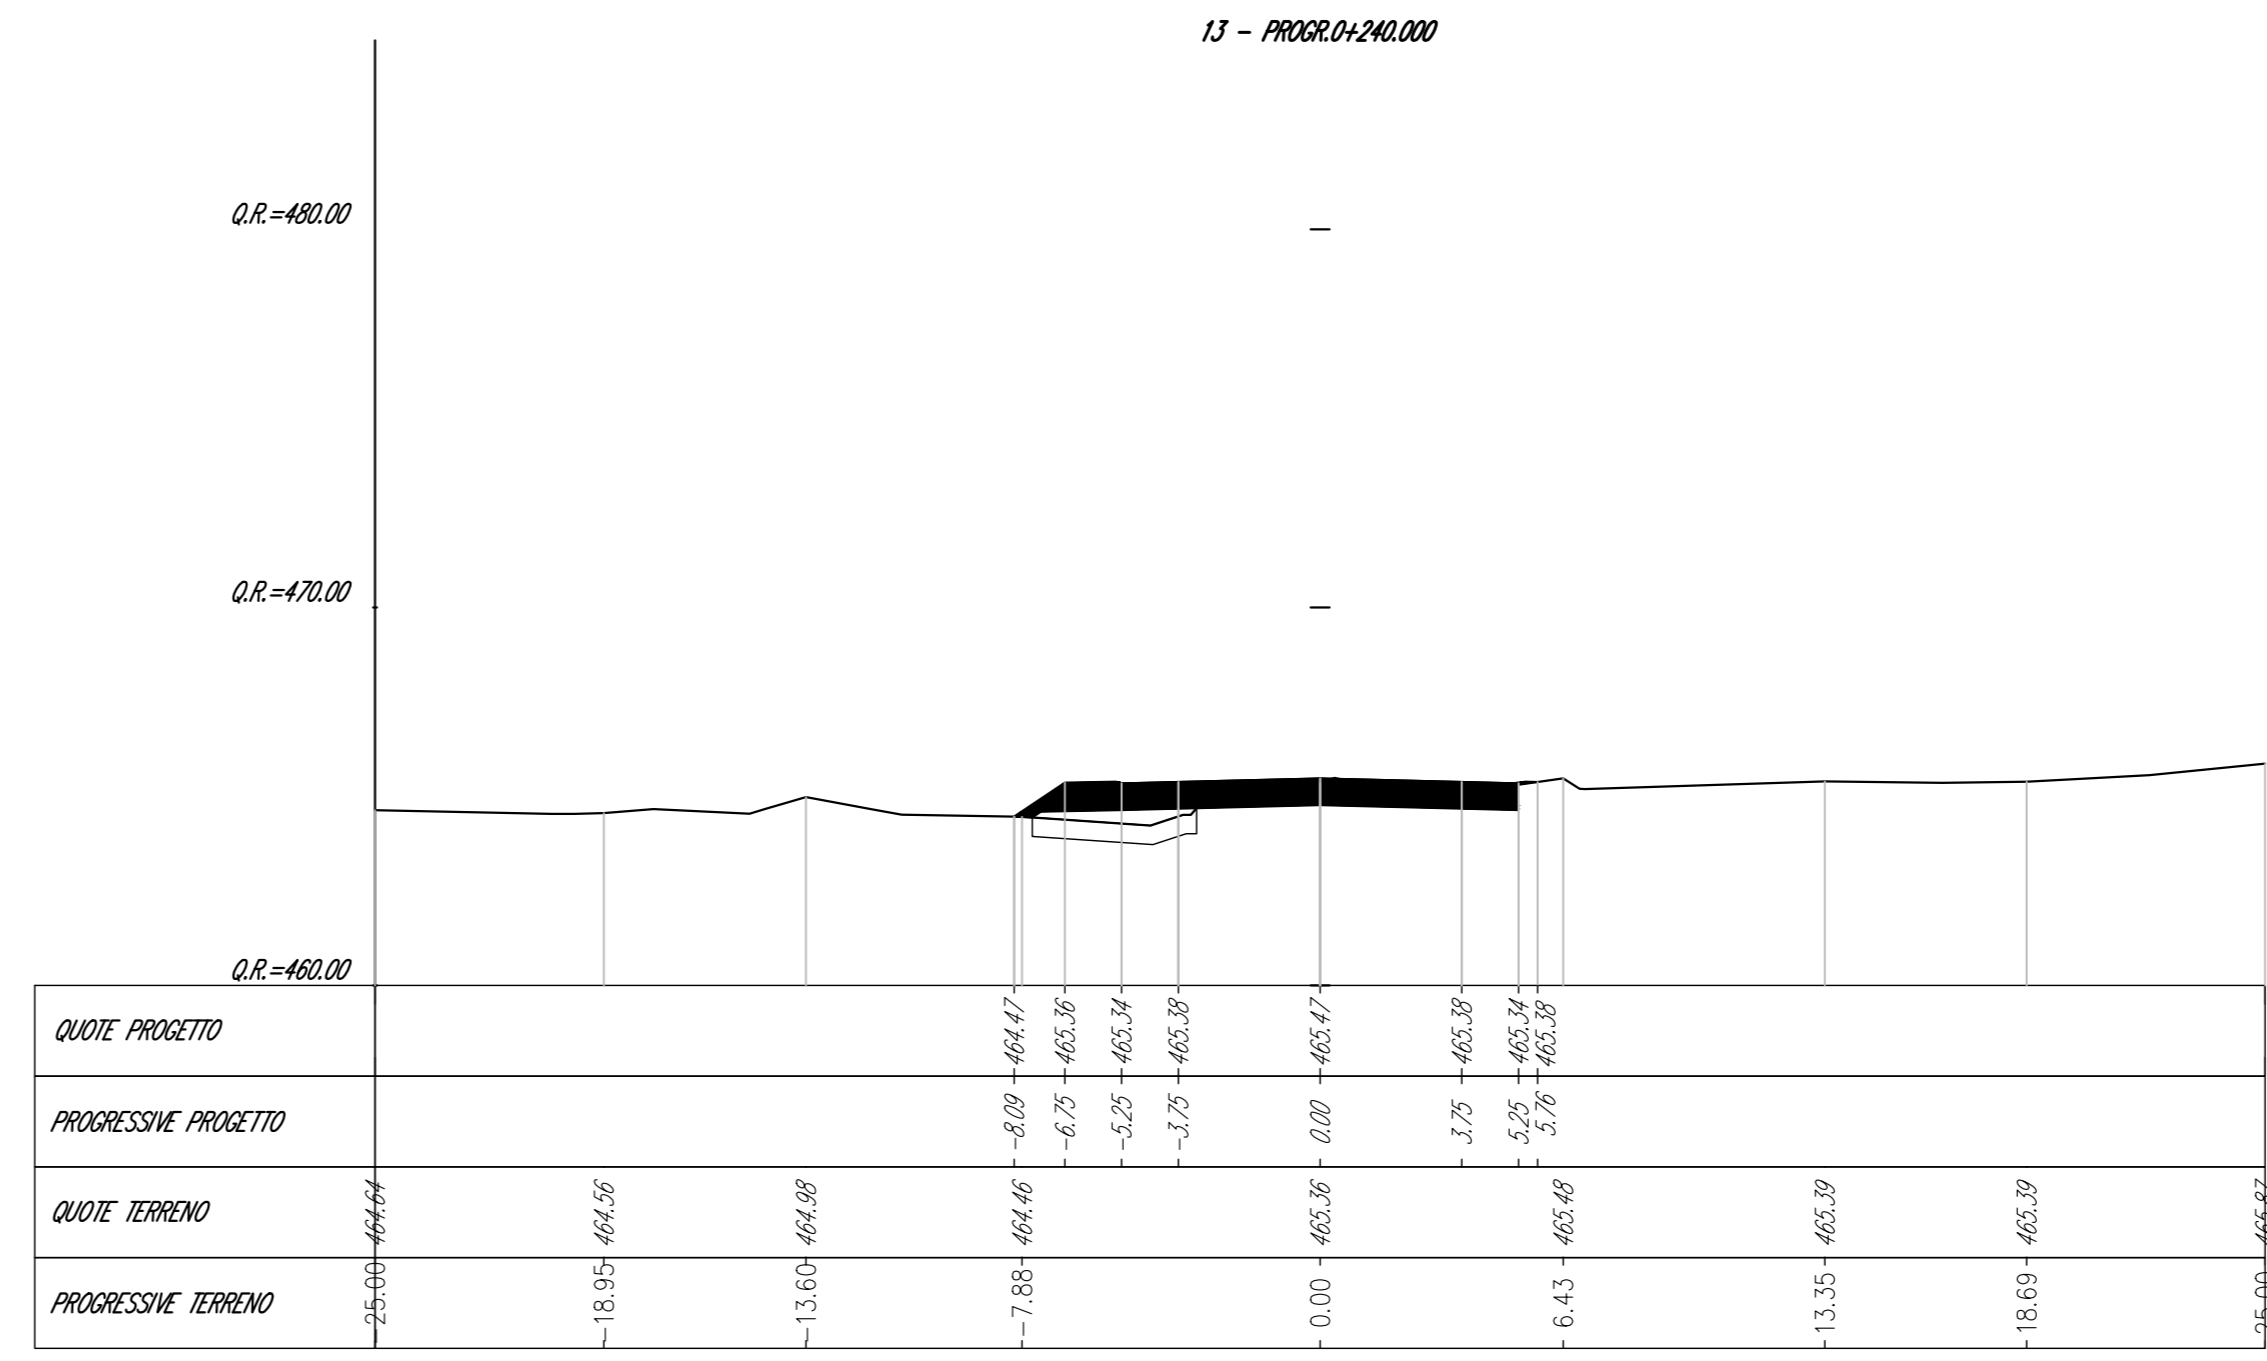


Materiale	Area (m ²)
Scavo	8,30
Rivesto	2,30
Arredo	2,58
Pavimentazione	7,25
Scorrev.	2,40
GRANDESPAZI	0,10
SCORREVOLI	3,10

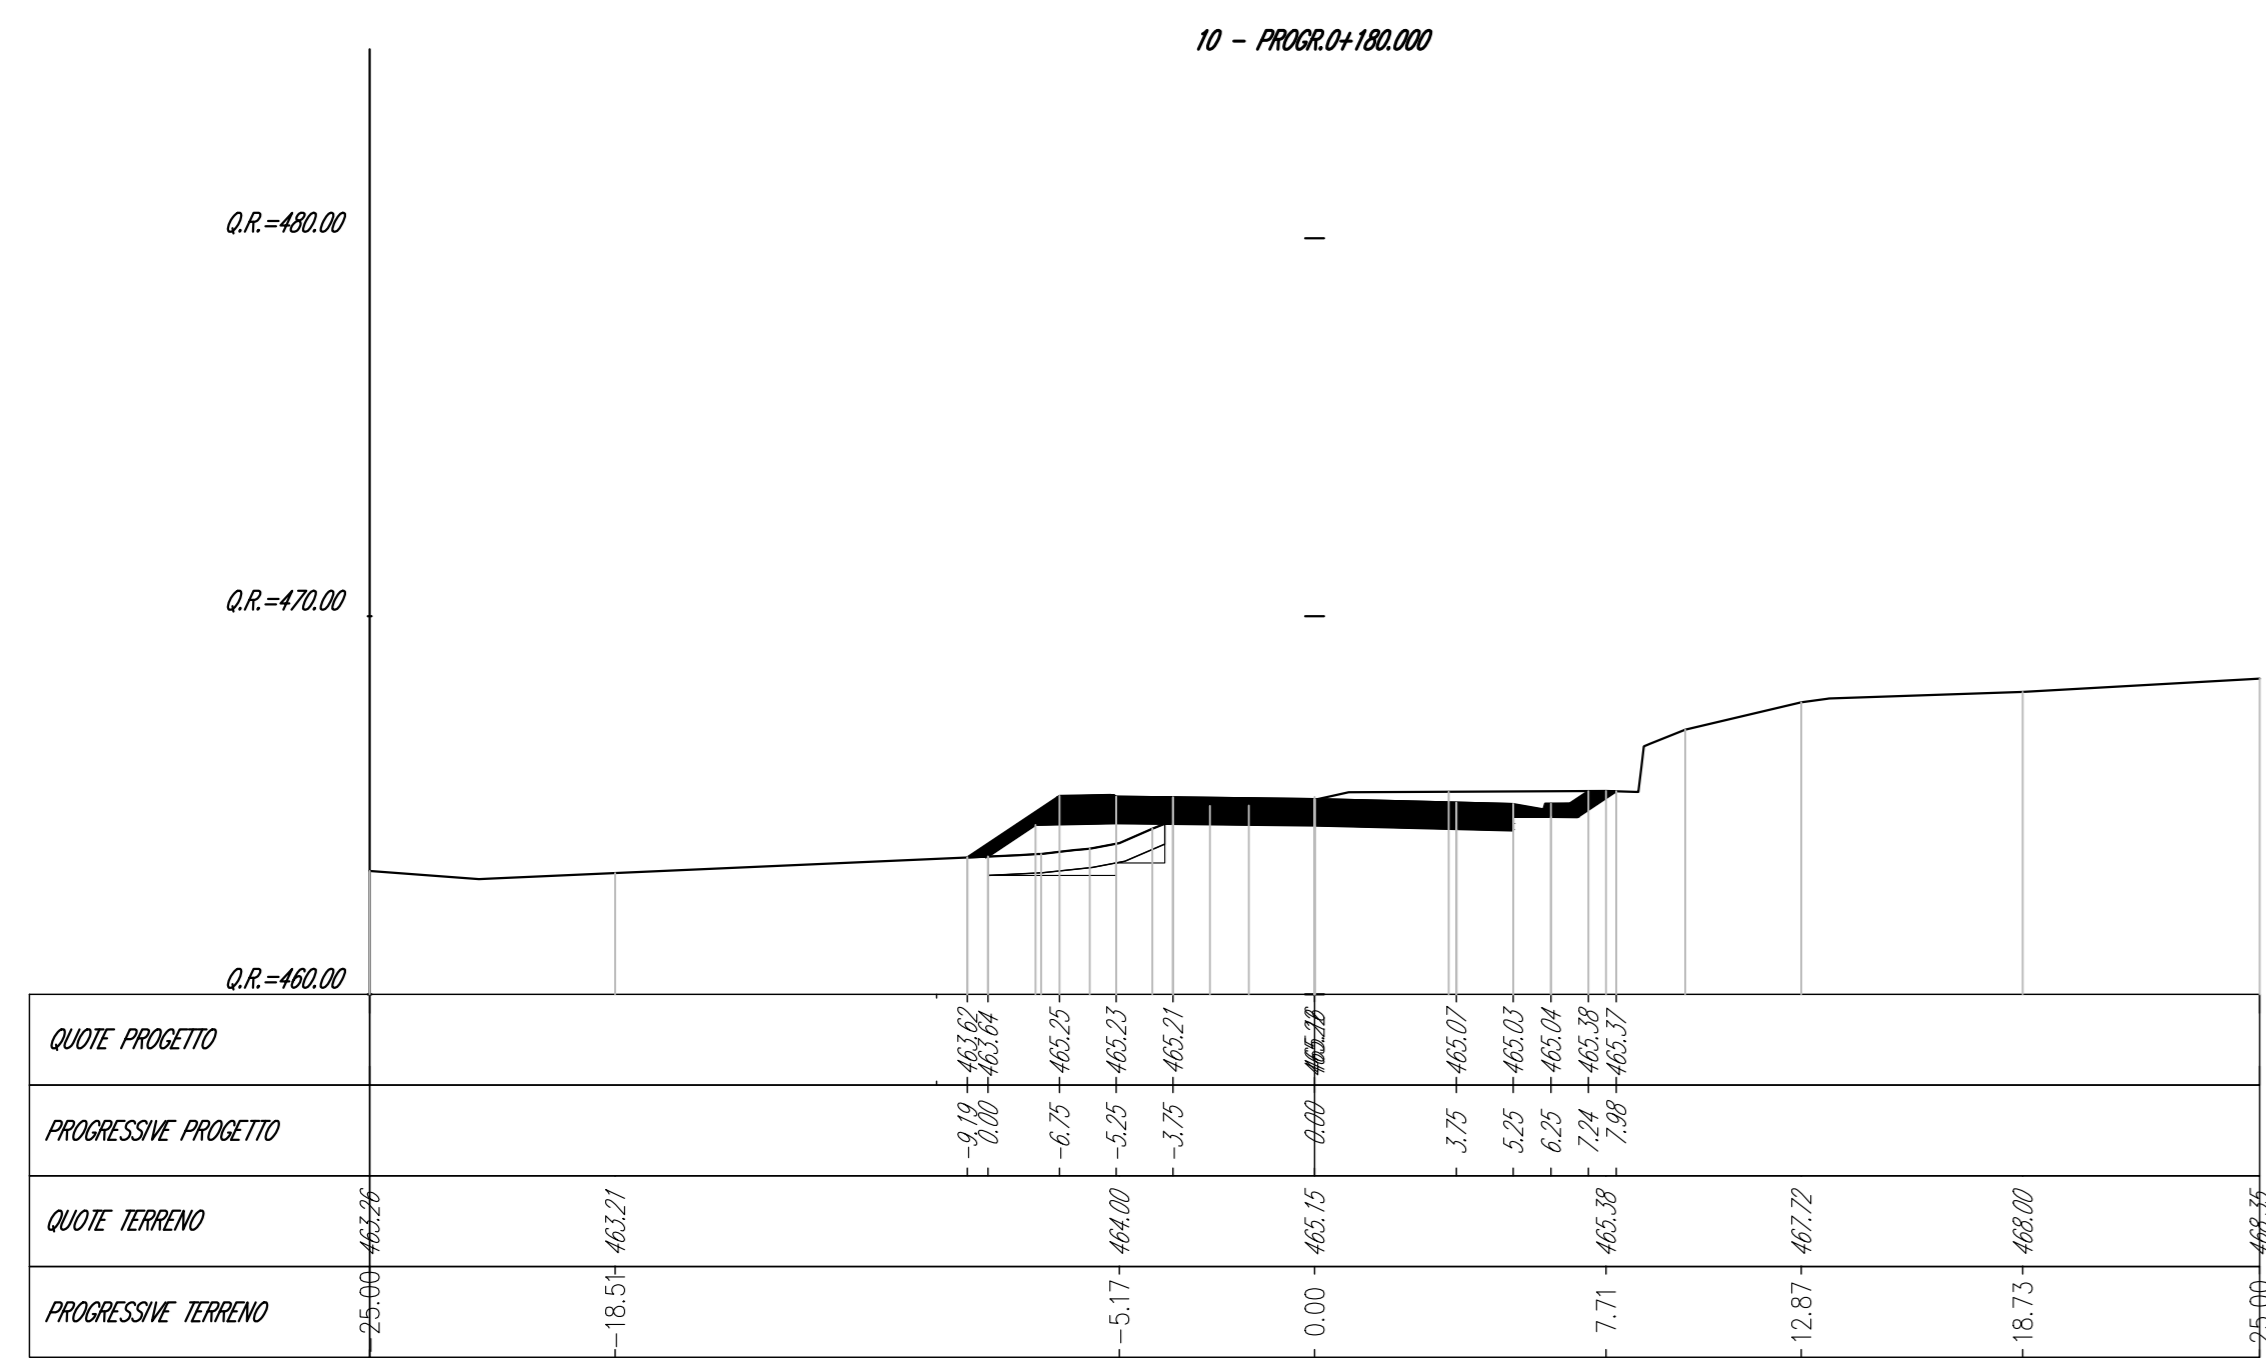


Materiale	Area (m ²)
Scavo	6,07
Rivesto	0,80
Arredo	0,67
Pavimentazione	7,25
Scorrev.	0,80
GRANDESPAZI	0,80
SCORREVOLI	0,80

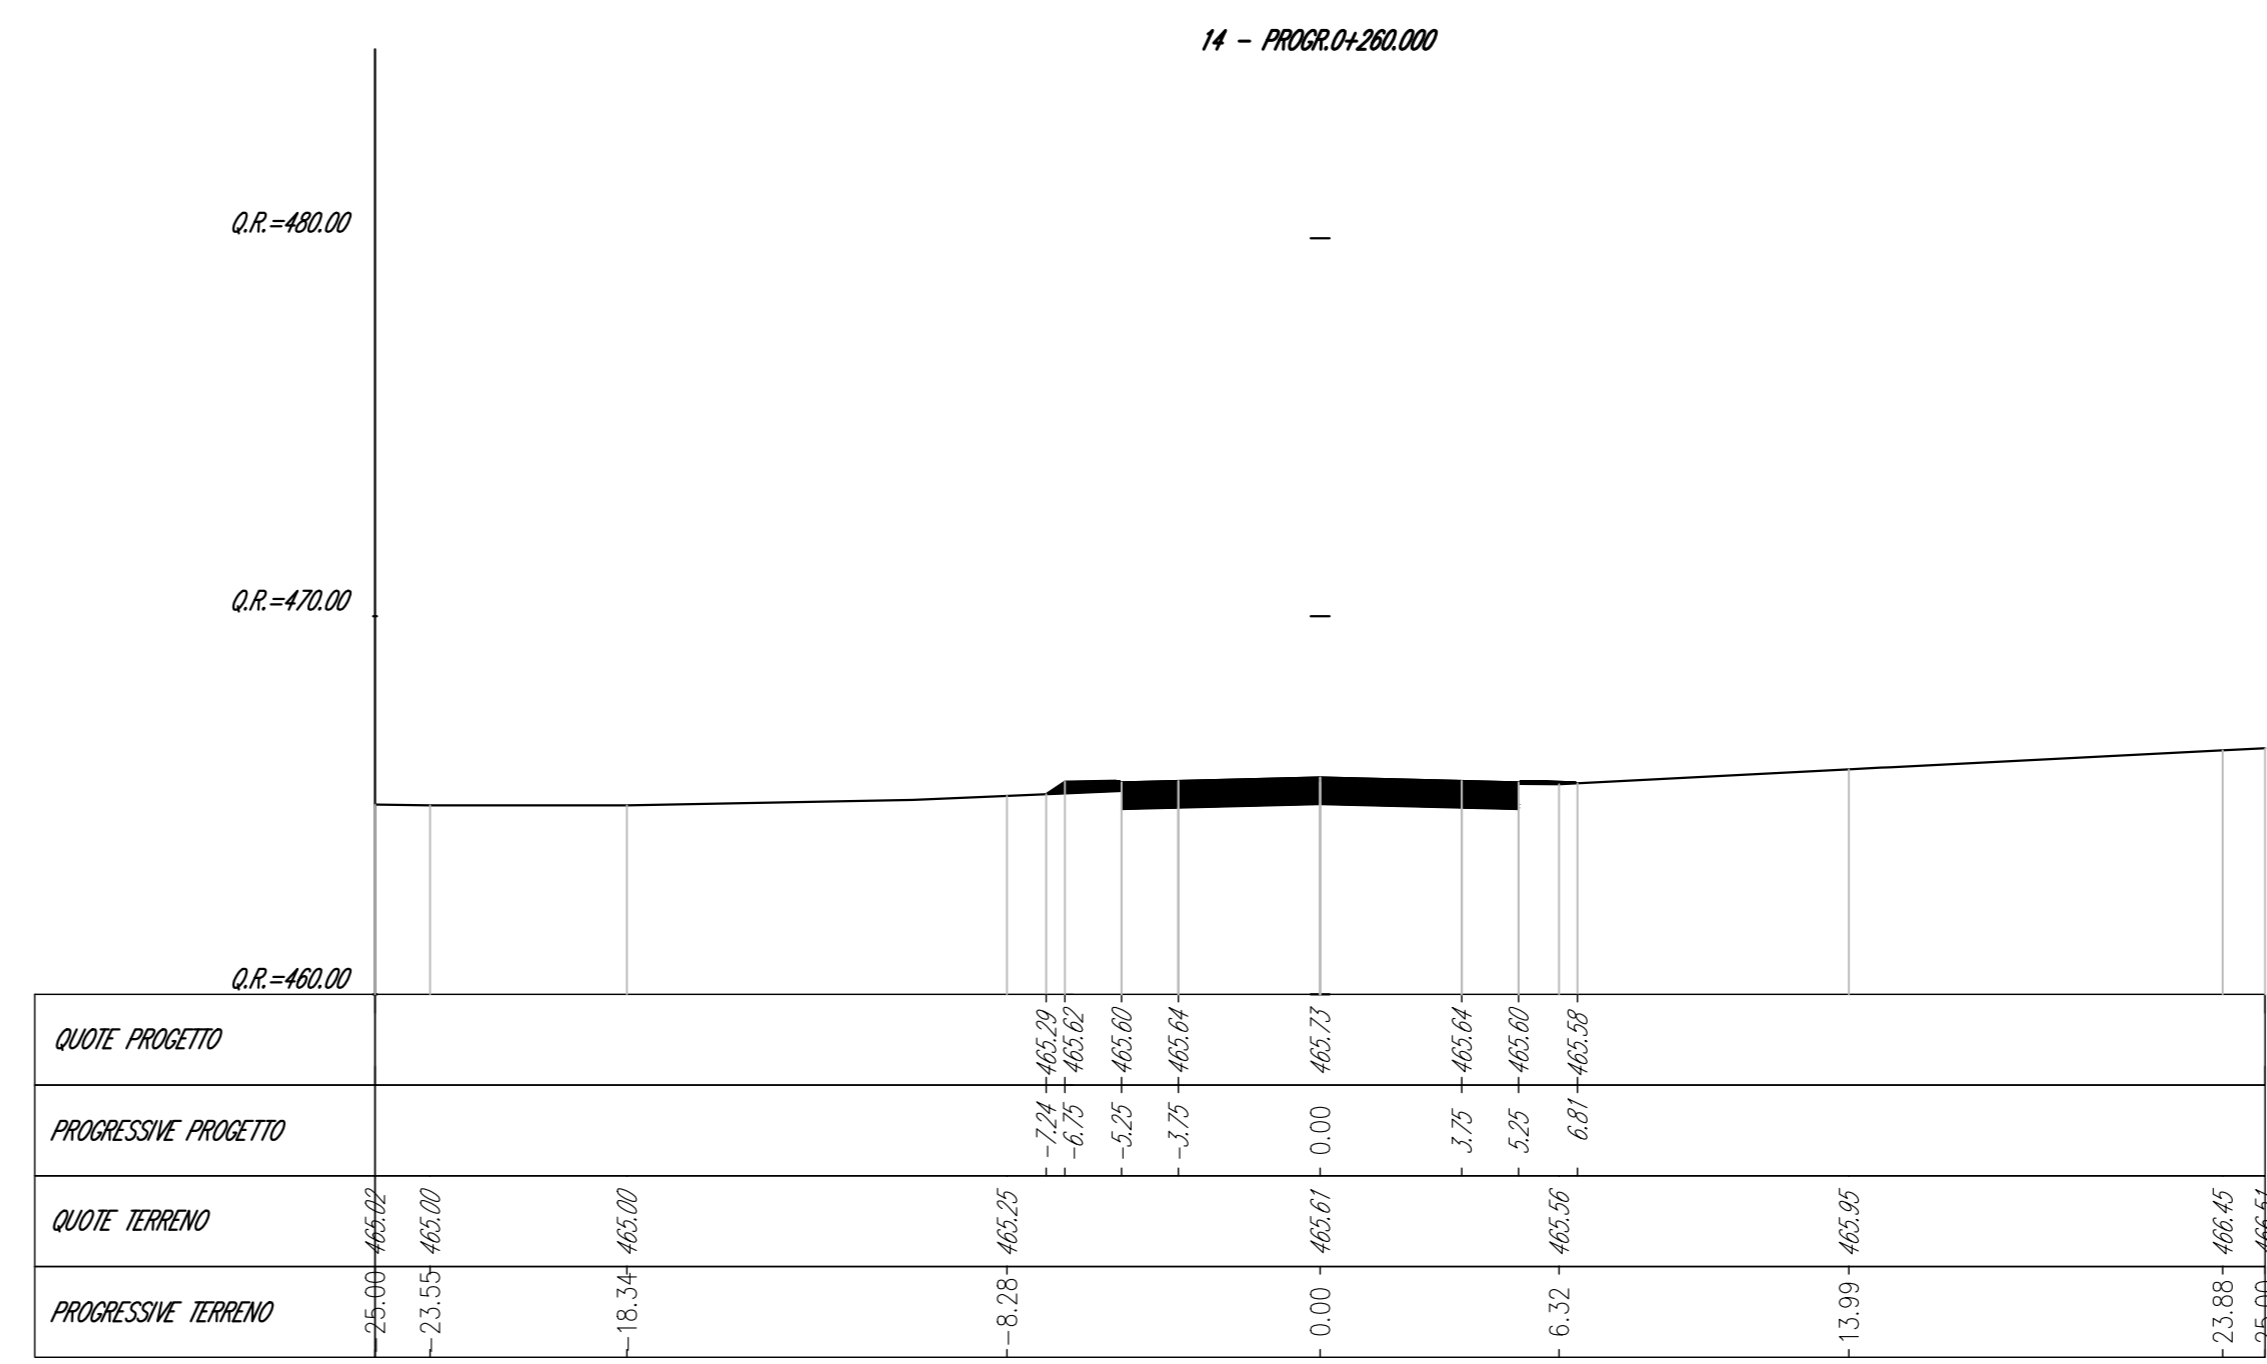


Materiale	Area (m ²)
Scavo	3,85
Rivesto	0,80
Arredo	1,7
Pavimentazione	7,25
Scorrev.	0,80
GRANDESPAZI	0,80
SCORREVOLI	0,80

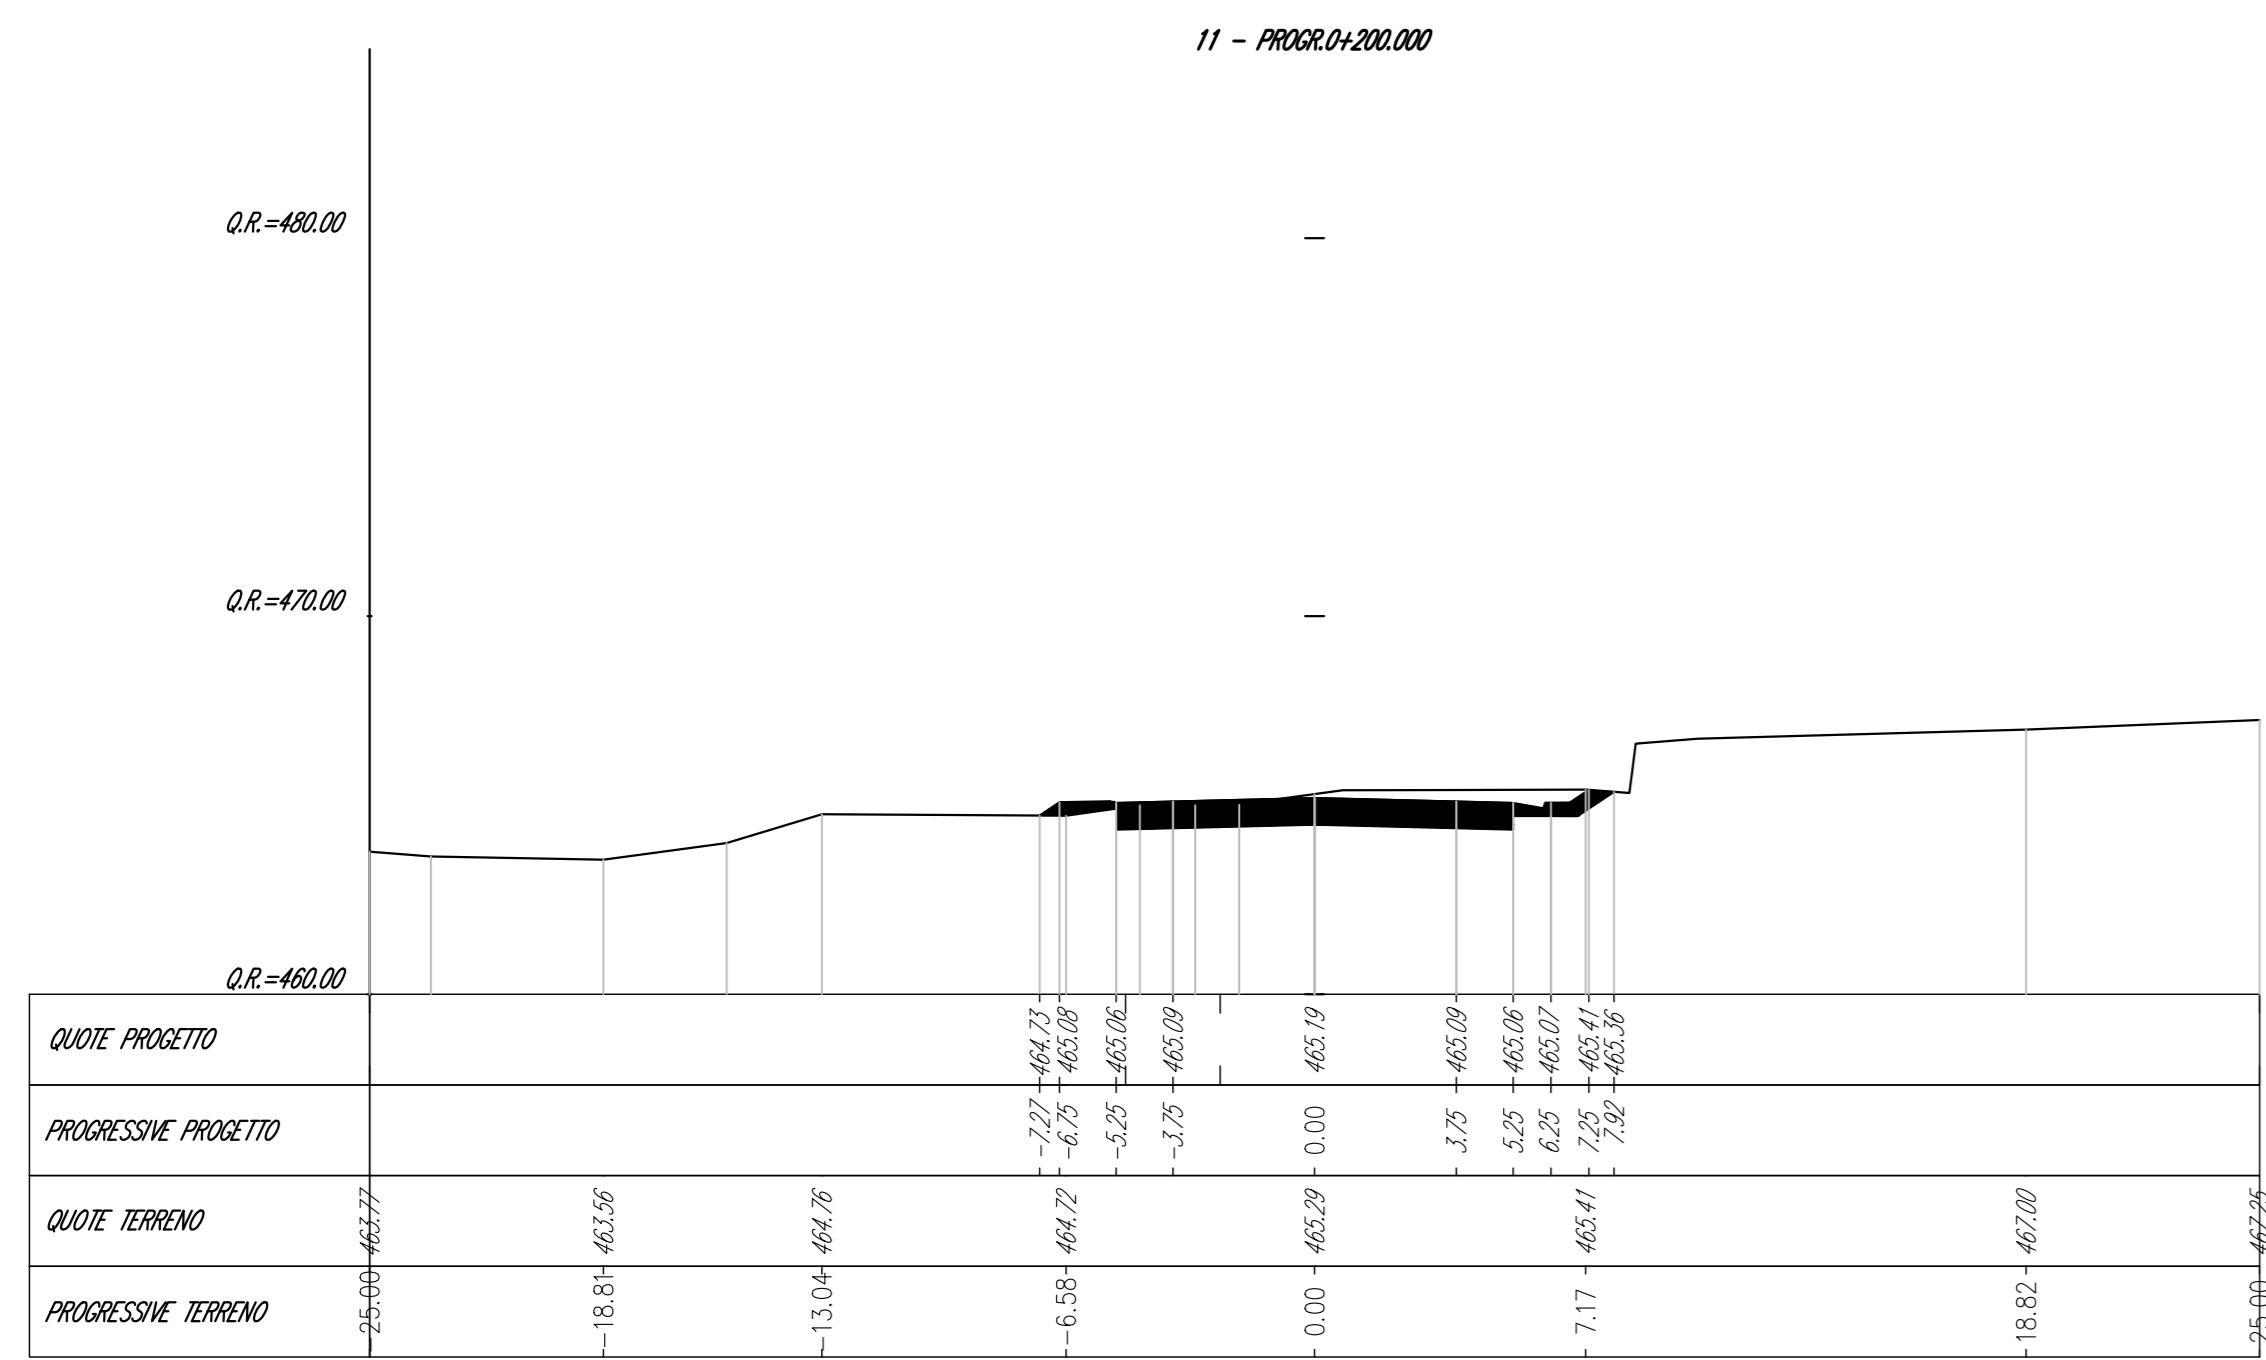


Materiale	Area (m ²)
Scavo	4,00
Rivesto	0,80
Arredo	1,64
Pavimentazione	7,25
Scorrev.	0,80
GRANDESPAZI	0,80
SCORREVOLI	0,80

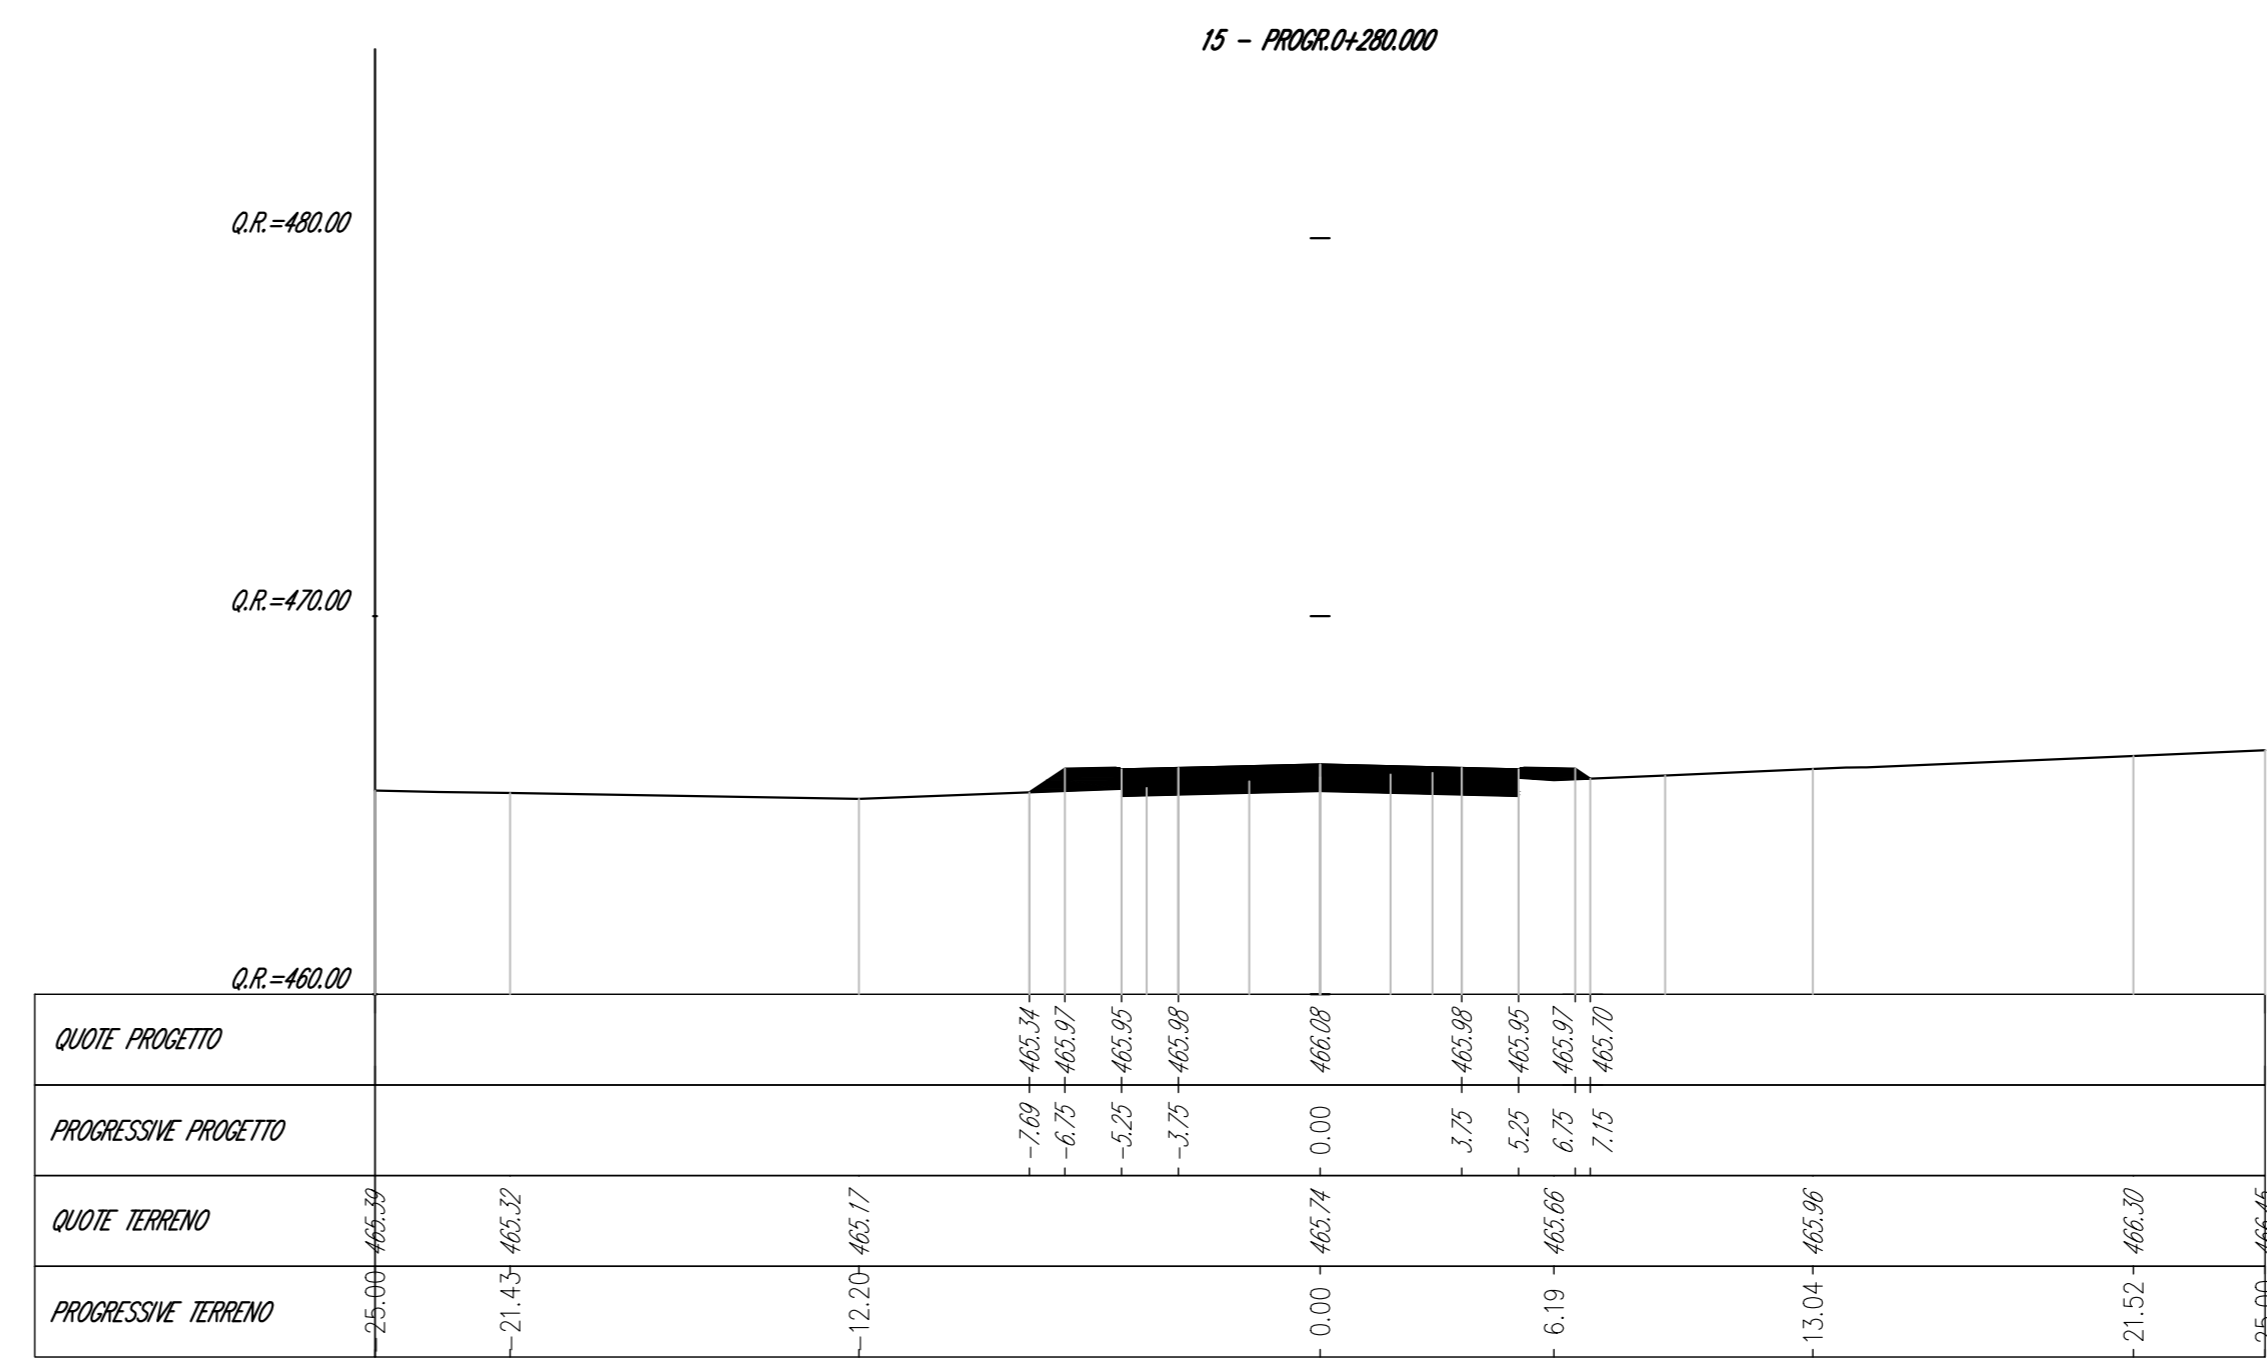

Materiale	Area (m ²)
Scavo	8,10
Rivesto	0,91
Arredo	2,30
Pavimentazione	7,25
Scorrev.	0,80
GRANDESPAZI	0,80
SCORREVOLI	0,80

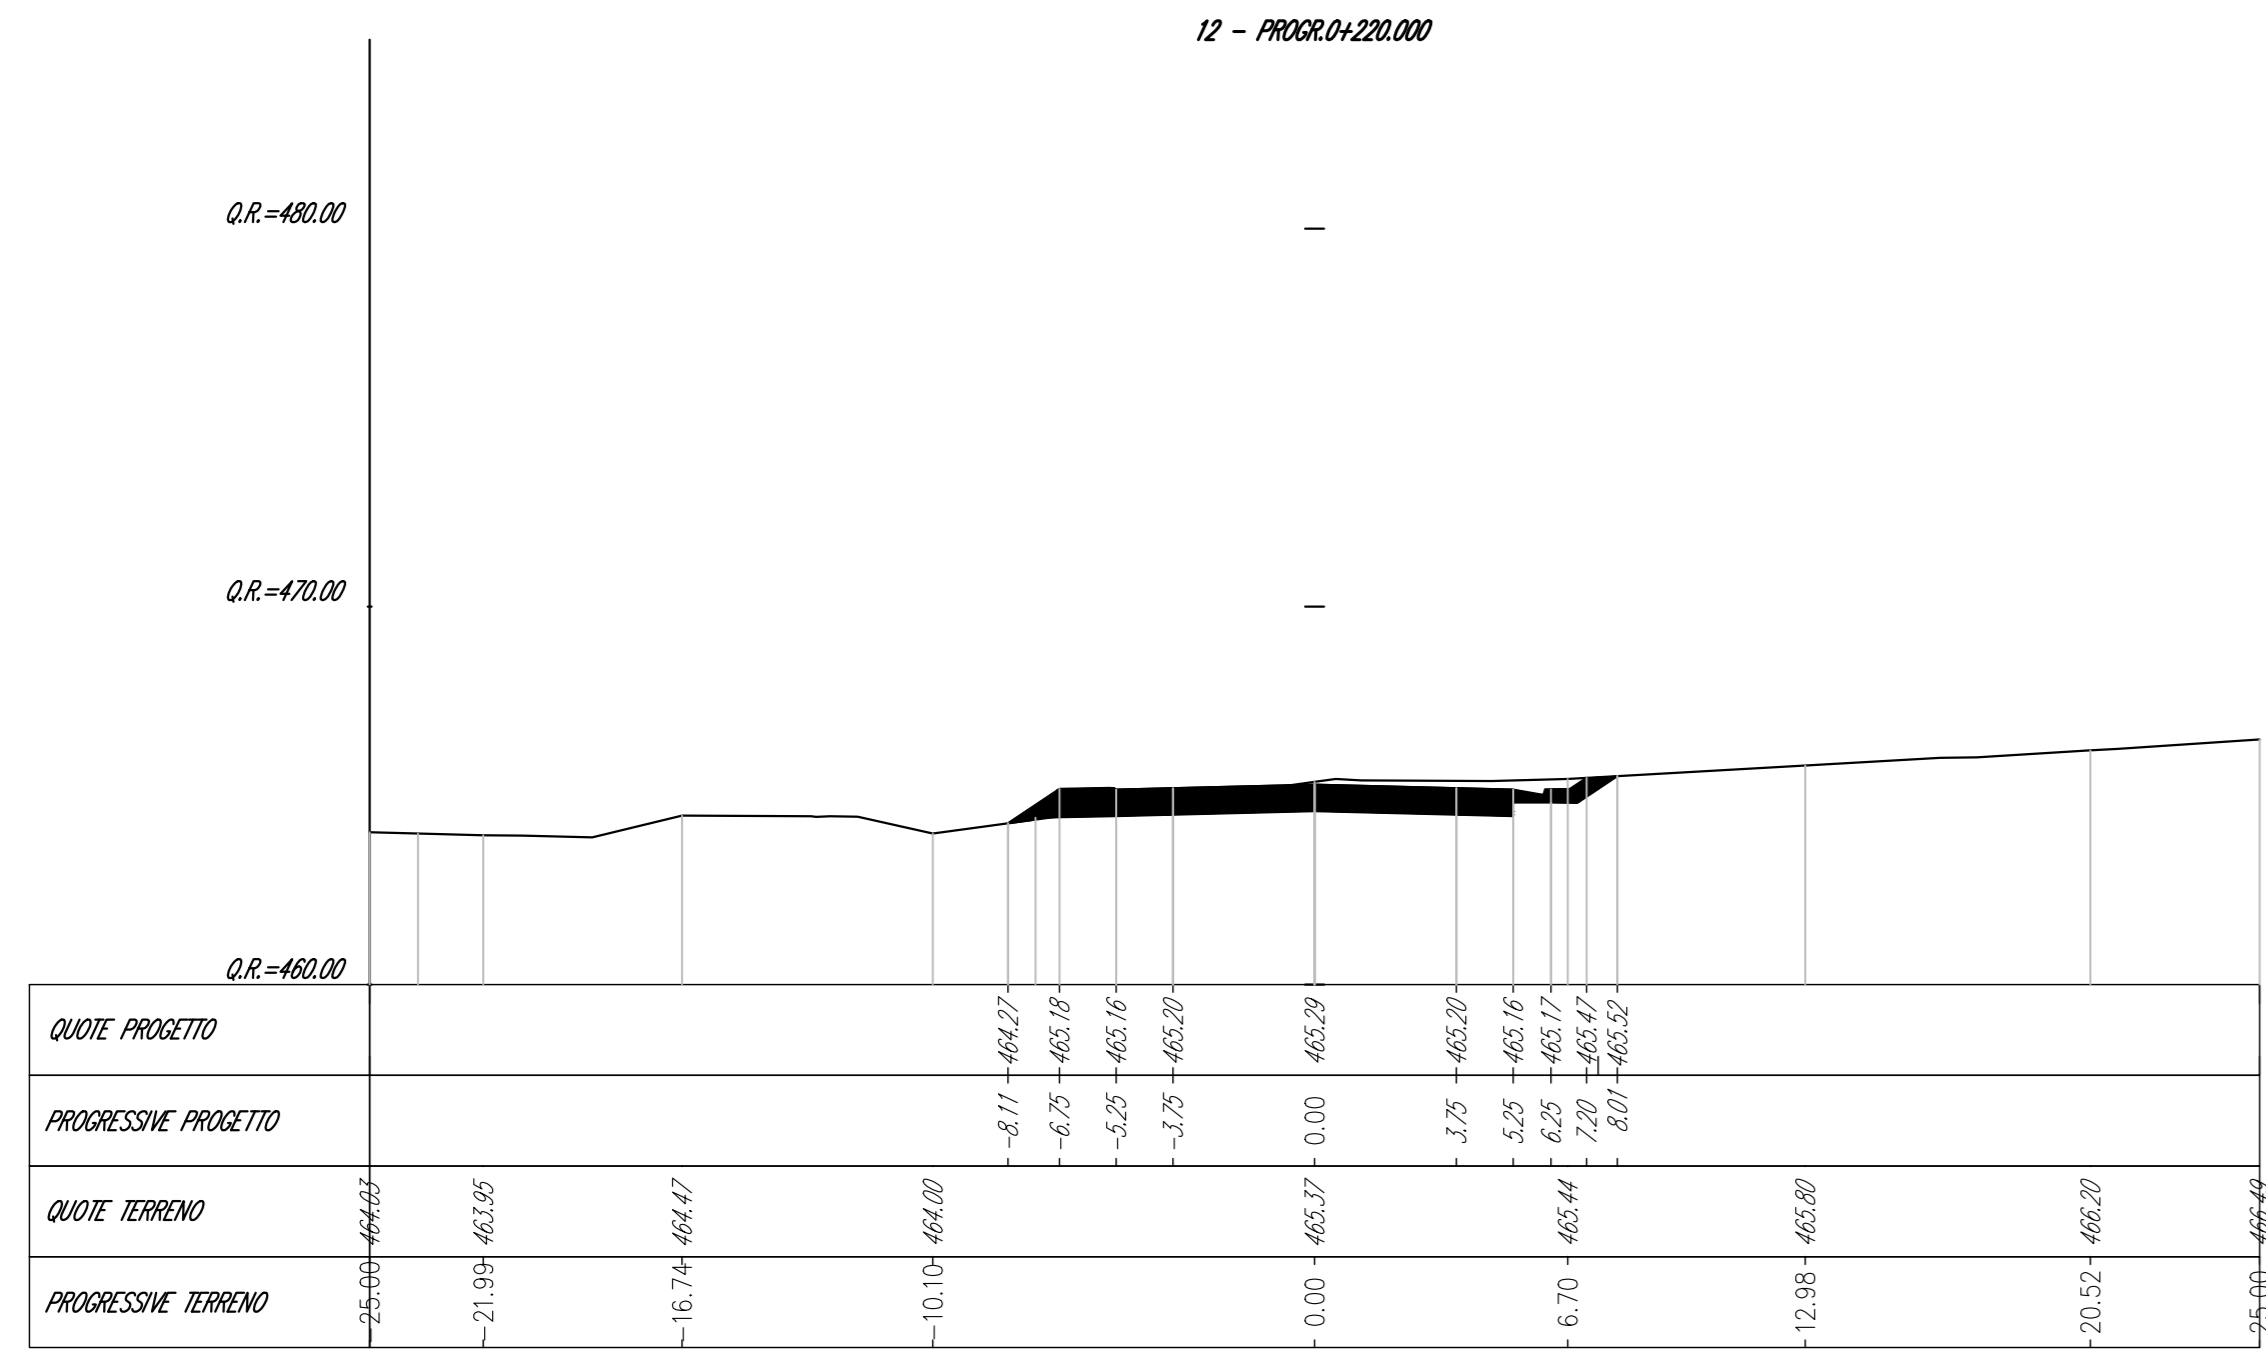

Materiale	Area (m ²)
Scavo	2,87
Rivesto	0,80
Arredo	1,54
Pavimentazione	7,25
Scorrev.	0,80
GRANDESPAZI	0,80
SCORREVOLI	0,80

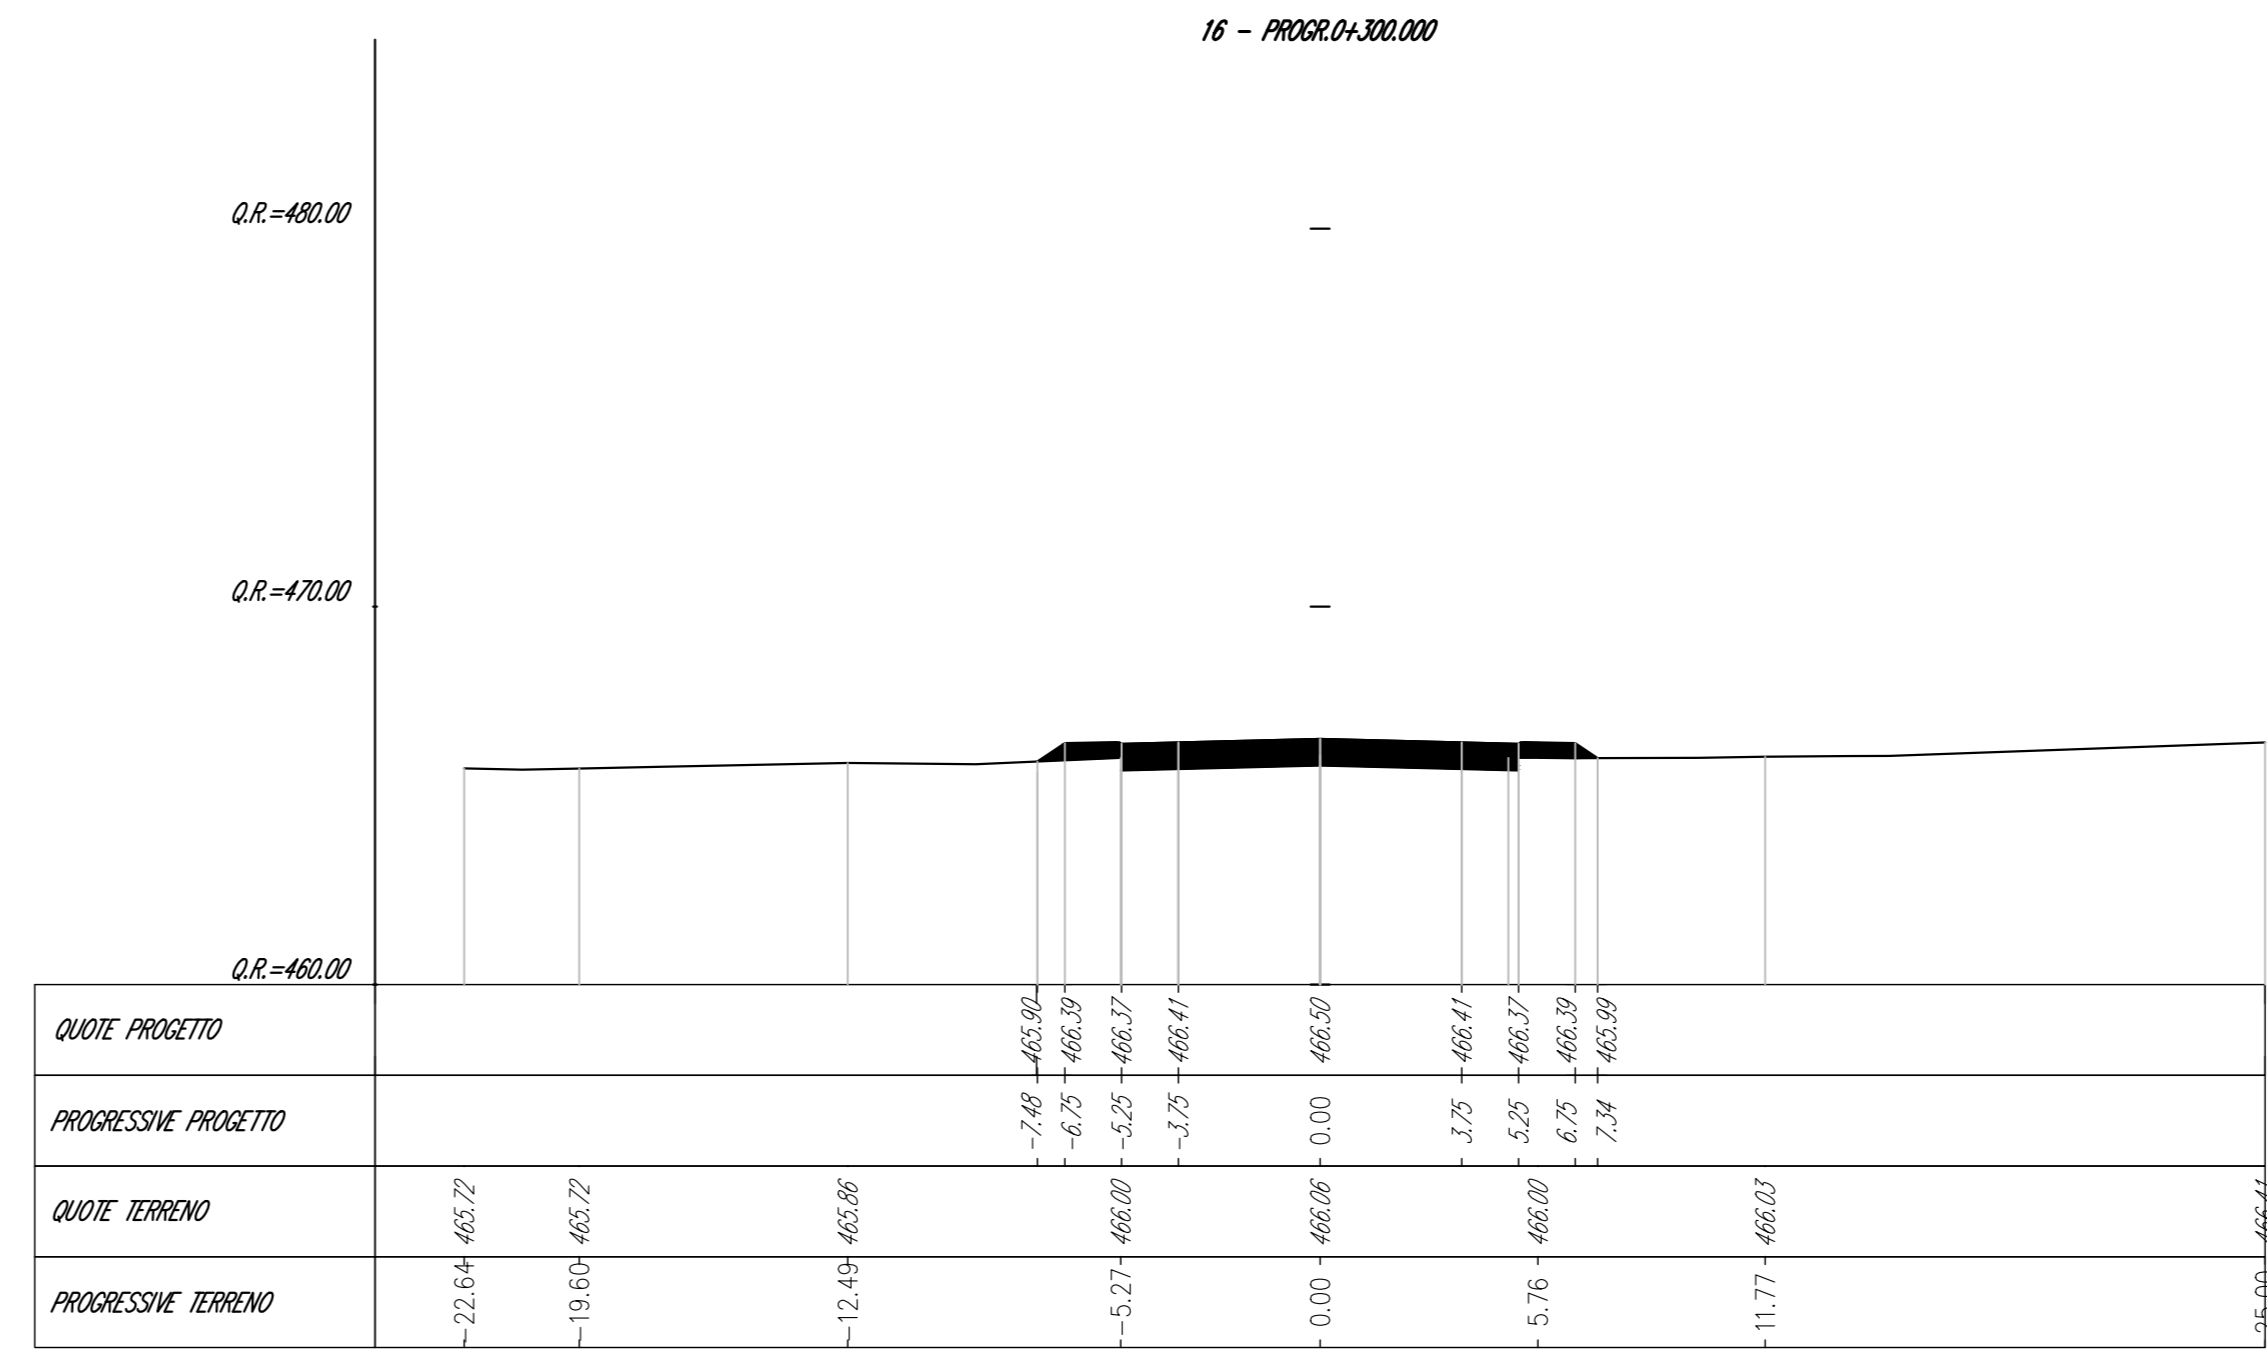

Struttura Territoriale Marche
 Via Salaria, 55 - 00122 Roma - Tel. +39 071 7091
 Fax: +39 071 7091222 - Email: info@stt.it - www.stt.it

ANAS S.p.A. - Gruppo Ferrovie dello Stato Italiane
 Società con socio unico soggetta all'attestazione di direzione e coordinamento di Ferrovie dello Stato Italiano S.p.A. e consociata ai sensi del D.L. 138/2002 (convertito con L. 178/2002)
 Via Montebello, 10 - 00188 Roma - Tel. +39 06 44461 - Fax +39 06 4450224
 Pagine Web: www.ferrovie.it
 Cap. Soc. Euro 2.899.892.000,00 - Ior: R.E.A. 1034951 - P.IVA 0133891003 - C.F. 8020545087

S.S. 78 "SARNANO - AMANDOLA"
 LAVORI DI ADEGUAMENTO E/O MIGLIORAMENTO TECNICO FUNZIONALE DELLA SEZIONE STRADALE IN T.S. E POTENZIAMENTO DELLE INTERSEZIONI - 1° STRALCIO

PROGETTO DEFINITIVO

IMPRESA ESECUTRICE: **bruno teodoro** GRUPPO DI LAVORO ANAS
 PROGETTAZIONE: **TECH PROJECT DeGnrs** RESPONSABILE DEI LAVORI
 IL PROGETTISTA: Ing. Valerio BALOTTI RESPONSABILE DEL PROCEDIMENTO: Ing. Marco MARCONI
 IL COORDINATORE DELLA SICUREZZA IN FASE DI PROGETTAZIONE: Ing. Valerio BALOTTI
 PROTOCOLLO: DATA

N. ELABORATO: **D108**
CAPITOLO D1 - ASSE PRINCIPALE S.P. 237-AP01-AP02
SEZIONI TRASVERSALI AP01-AP02 - TAV.2 di 8

PROGETTO	NOME FILE	REVISIONE	SCALA:
D108	D108_P01PS01TRAS202_A.dwg	A	1:200

REVISIONE	DESCRIZIONE	DATA	REDAATTO	VERIFICATO	APPROVATO
A	PRIMA EMISSIONE	GENNAIO 2023	ING. BRUNO MARCONI	ING. GIANCARLO TANZI	ING. VALERIO BALOTTI