Profile View of AP 01

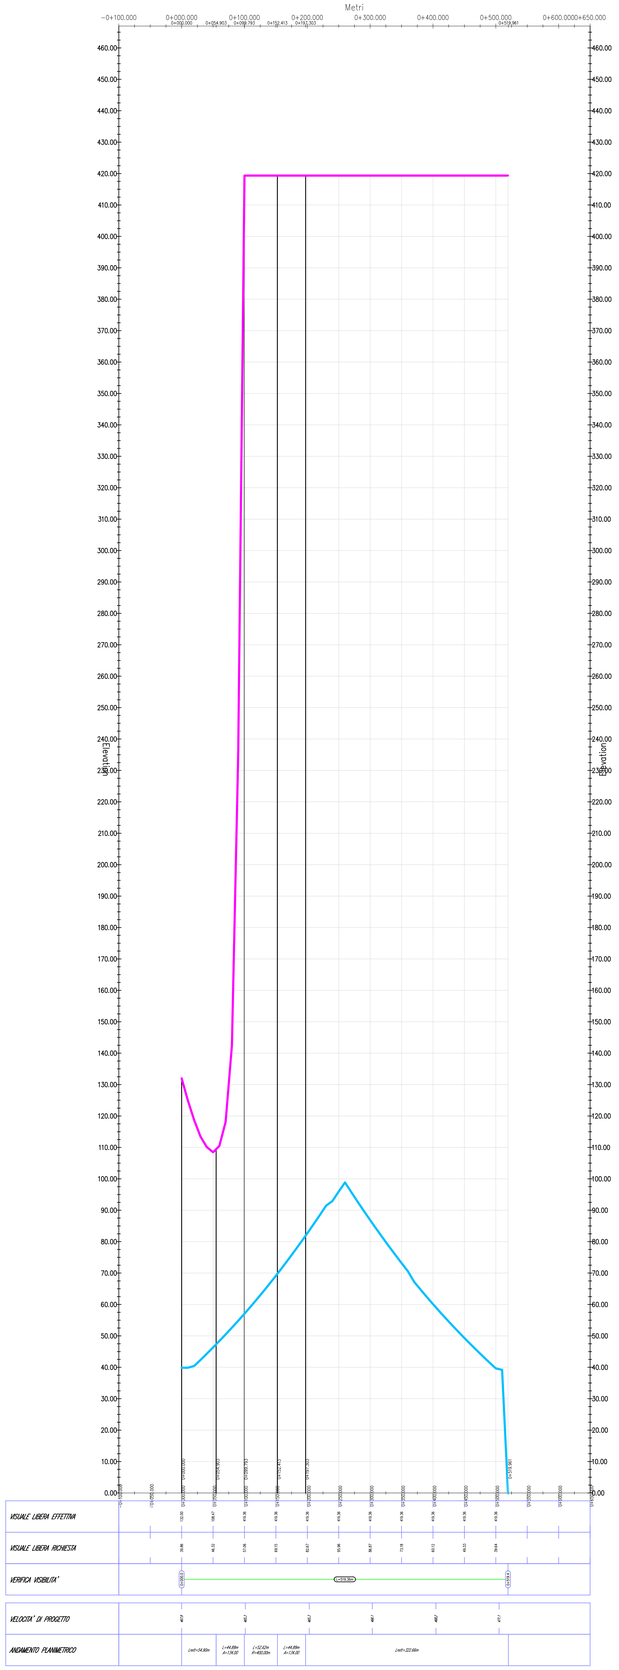

Profile View of AP 01

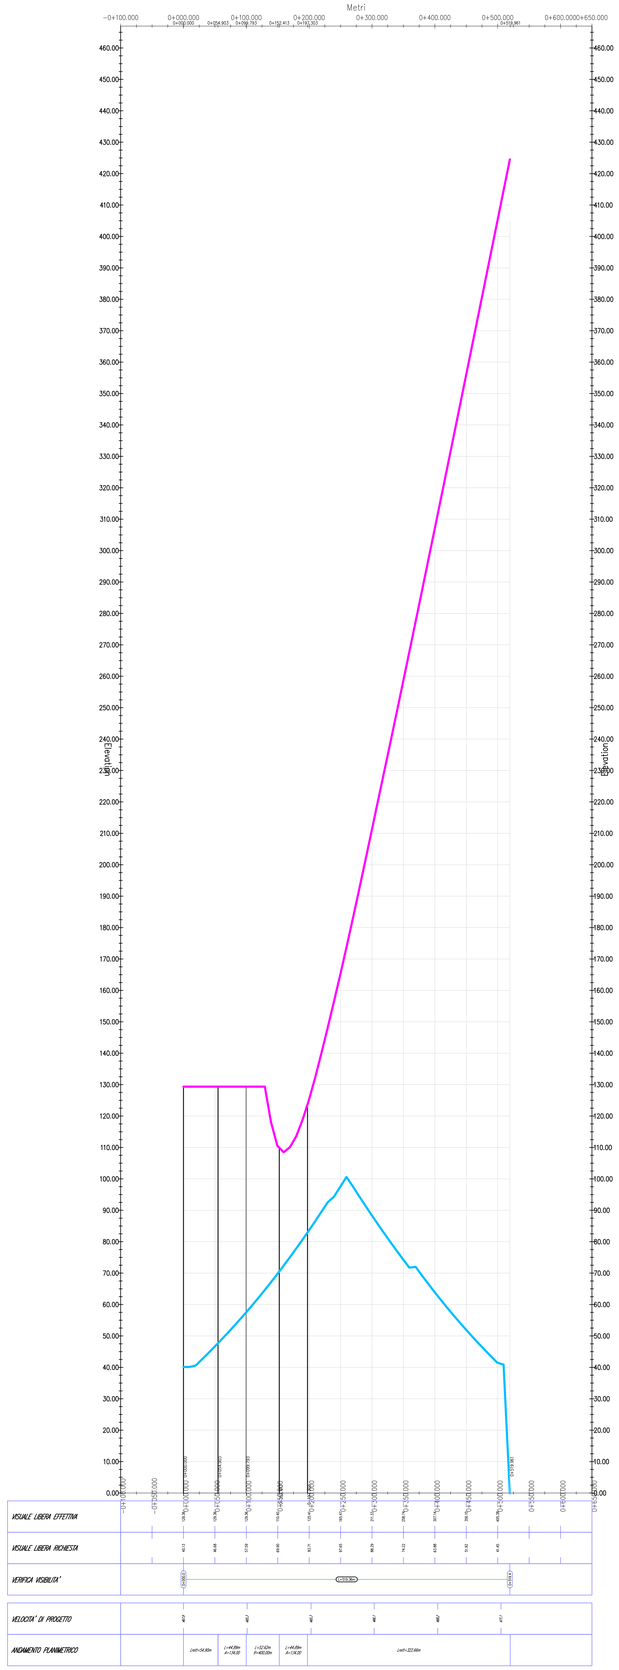

anas
GRUPPO FS ITALIANE

Struttura Territoriale Marche
Via Isonzo, 15 - 60124 Ancona T [+39] 071 / 5091
Pec anas.marche@postacert.stradeanas.it - www.stradeanas.it

Anas S.p.A. - Gruppo Ferrovie dello Stato Italiane
Società con socio unico soggetta all'attività di direzione e coordinamento di ferrovie dello Stato Italiane S.p.A. e concessionaria ai sensi del D.L. 138/2002 (convertito con L. 178/2002)
Via Monzambano, 10 - 00185 Roma T [+39] 06 44461 - F [+39] 06 4456224
Pec anas@postacert.stradeanas.it
Cap. Soc. Euro 2.269.892.000,00 Iscr. R.E.A. 1024951 P.IVA 02133681003 – C.F. 80208450587

S.S. 78 "SARNANO - AMANDOLA"

LAVORI DI ADEGUAMENTOE/O MIGLIORAMENTO TECNICO FUNZIONALE DELLA SEZIONE STRADALE IN T.S. E POTENZIAMENTO DELLE INTERSEZIONI - 1° STRALCIO

PROGETTO DEFINITIVO

IMPRESA ESECUTRICE bruno teodoro	GRUPPO DI LAVORO ANAS
PROGETTAZIONE Ingegneria del Territorio s.r.l. / TECH PROJECT / Deerns	RESPONSABILE DEI LAVORI
IL PROGETTISTA Ing. Valerio BAJETTI Ordine degli Ingegneri della provincia di Roma n°10261 (Diretto tecnico ingegneria del Territorio) BAJETTI VALERIO Ordine degli Ingegneri della Provincia di Roma Ingegnere 07.04.2023 08:03:31 GMT+00:00	IL COORDINATORE DELLA SICUREZZA IN FASE DI PROGETTAZIONE Ing. Fabrizio BAJETTI Ordine degli Ingegneri della provincia di Roma n°10212 (Diretto tecnico ingegneria del Territorio) ORDINE INGEGNERI DELLA PROVINCIA DI ROMA N° 10212
	RESPONSABILE DEL PROCEDIMENTO Ing. Marco MANCINA
	PROTOCOLLO / DATA

N. ELABORATO: D117

CAPITOLO D1- ASSE PRINCIPALE S.P.237 - AP 01 -AP02
DIAGRAMMI DI VISIBILITA' - TAV.1 di 2

CODICE PROGETTO	NOME FILE	REVISIONE	SCALA:
PROGETTO D2201	D117_P01PS01TRADG02_A.dwg	A	FUORI SCALA
	CODICE ELAB. P01PS01TRADG02		

REV.	DESCRIZIONE	DATA	REDATTO	VERIFICATO	APPROVATO
D					
C					
B					
A	PRIMA EMISSIONE	MARZO 2023	ING. SIMONE ROMAGNOLI	ING. GIANCARLO TANZI	ING. VALERIO BAJETTI