




Materiale	Area (m ²)
Scavo	4.14
Rivesto	0.00
Asfalto	0.00
Pavimentazione	0.00
Scintolo	0.00
GRANCIAMBI	0.00
SCINTOLO	0.00

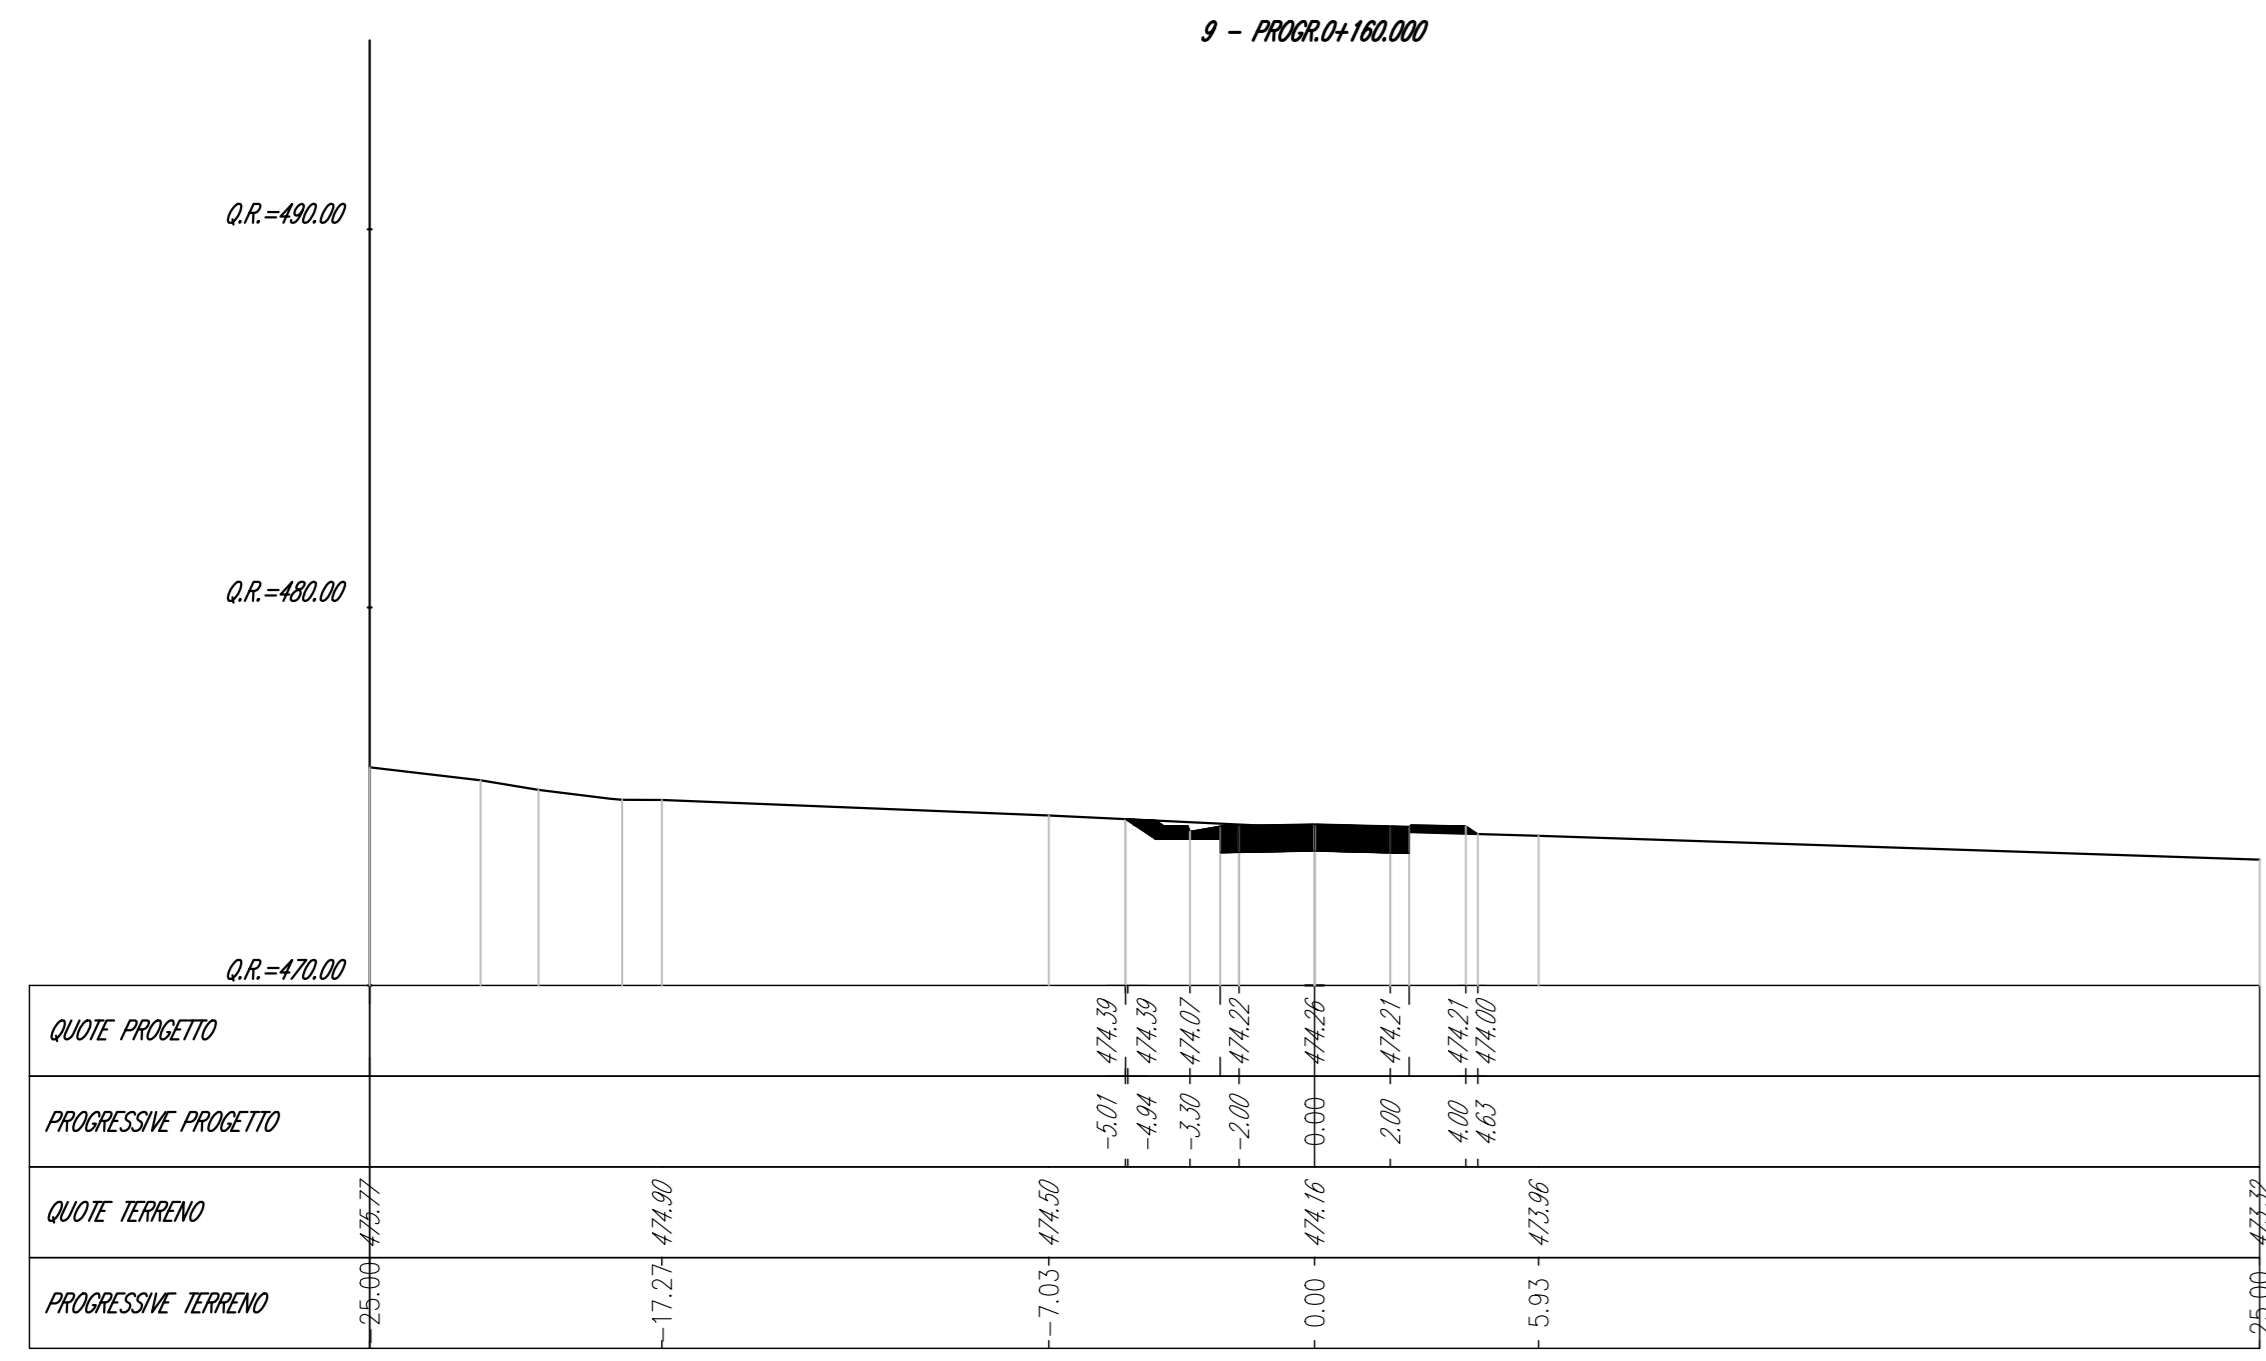


Materiale	Area (m ²)
Scavo	0.00
Rivesto	0.00
Asfalto	0.00
Pavimentazione	0.00
Scintolo	0.00
GRANCIAMBI	0.00
SCINTOLO	0.00

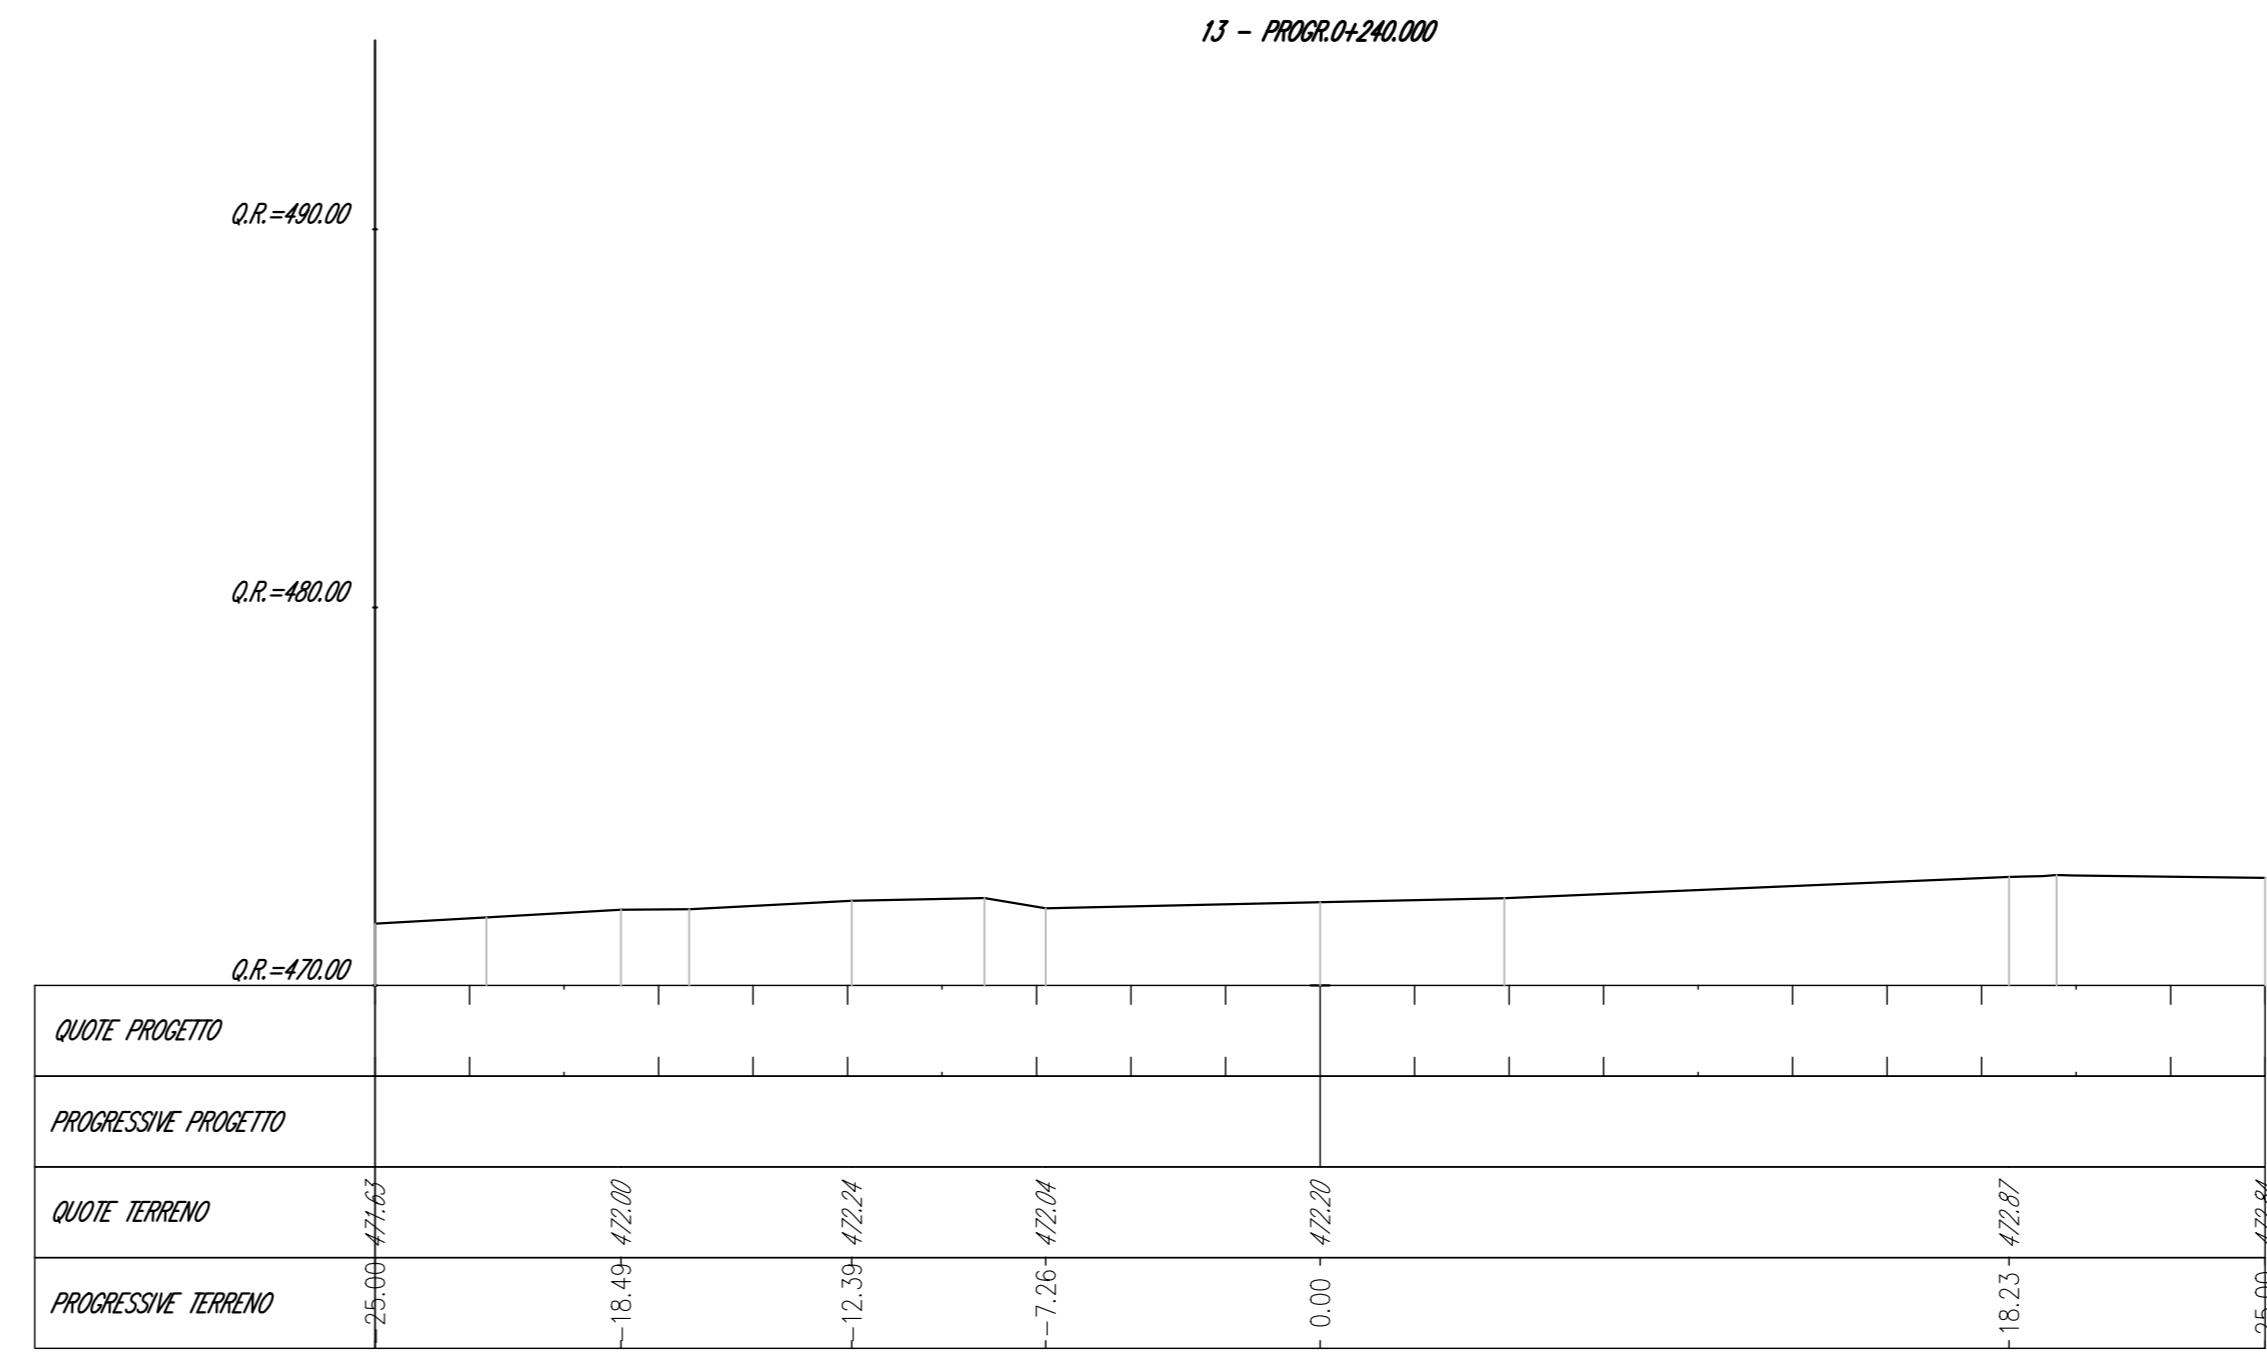


Materiale	Area (m ²)
Scavo	1.61
Rivesto	0.00
Asfalto	0.14
Pavimentazione	1.50
Scintolo	0.00
GRANCIAMBI	0.00
SCINTOLO	0.00

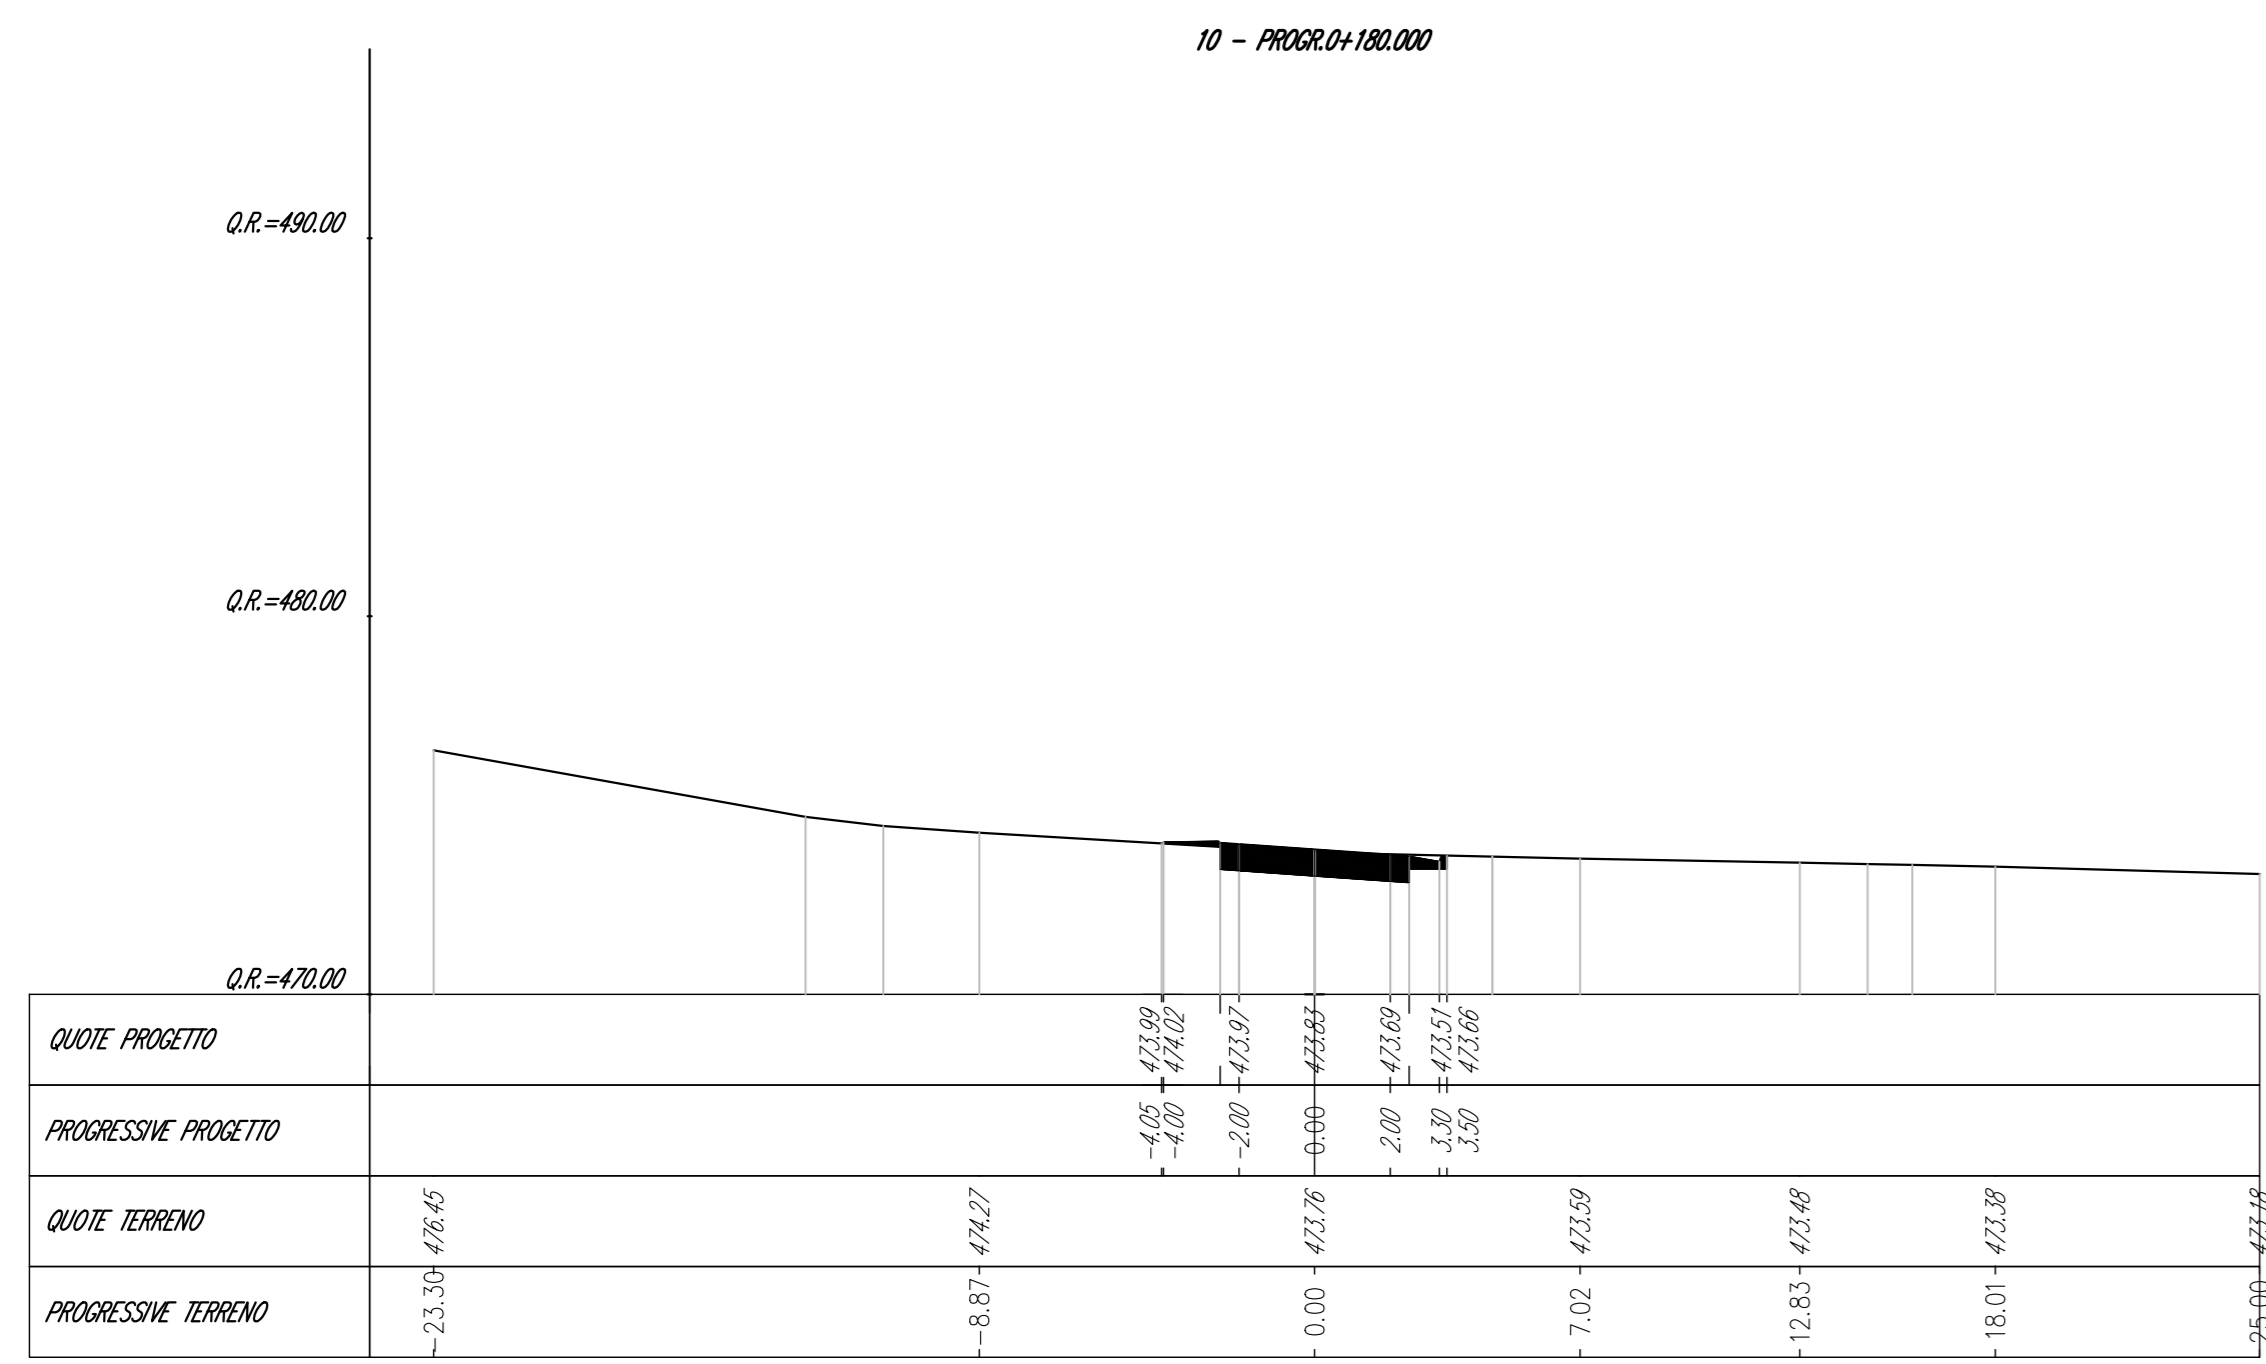


Materiale	Area (m ²)
Scavo	0.00
Rivesto	0.00
Asfalto	0.00
Pavimentazione	0.00
Scintolo	0.00
GRANCIAMBI	0.00
SCINTOLO	0.00

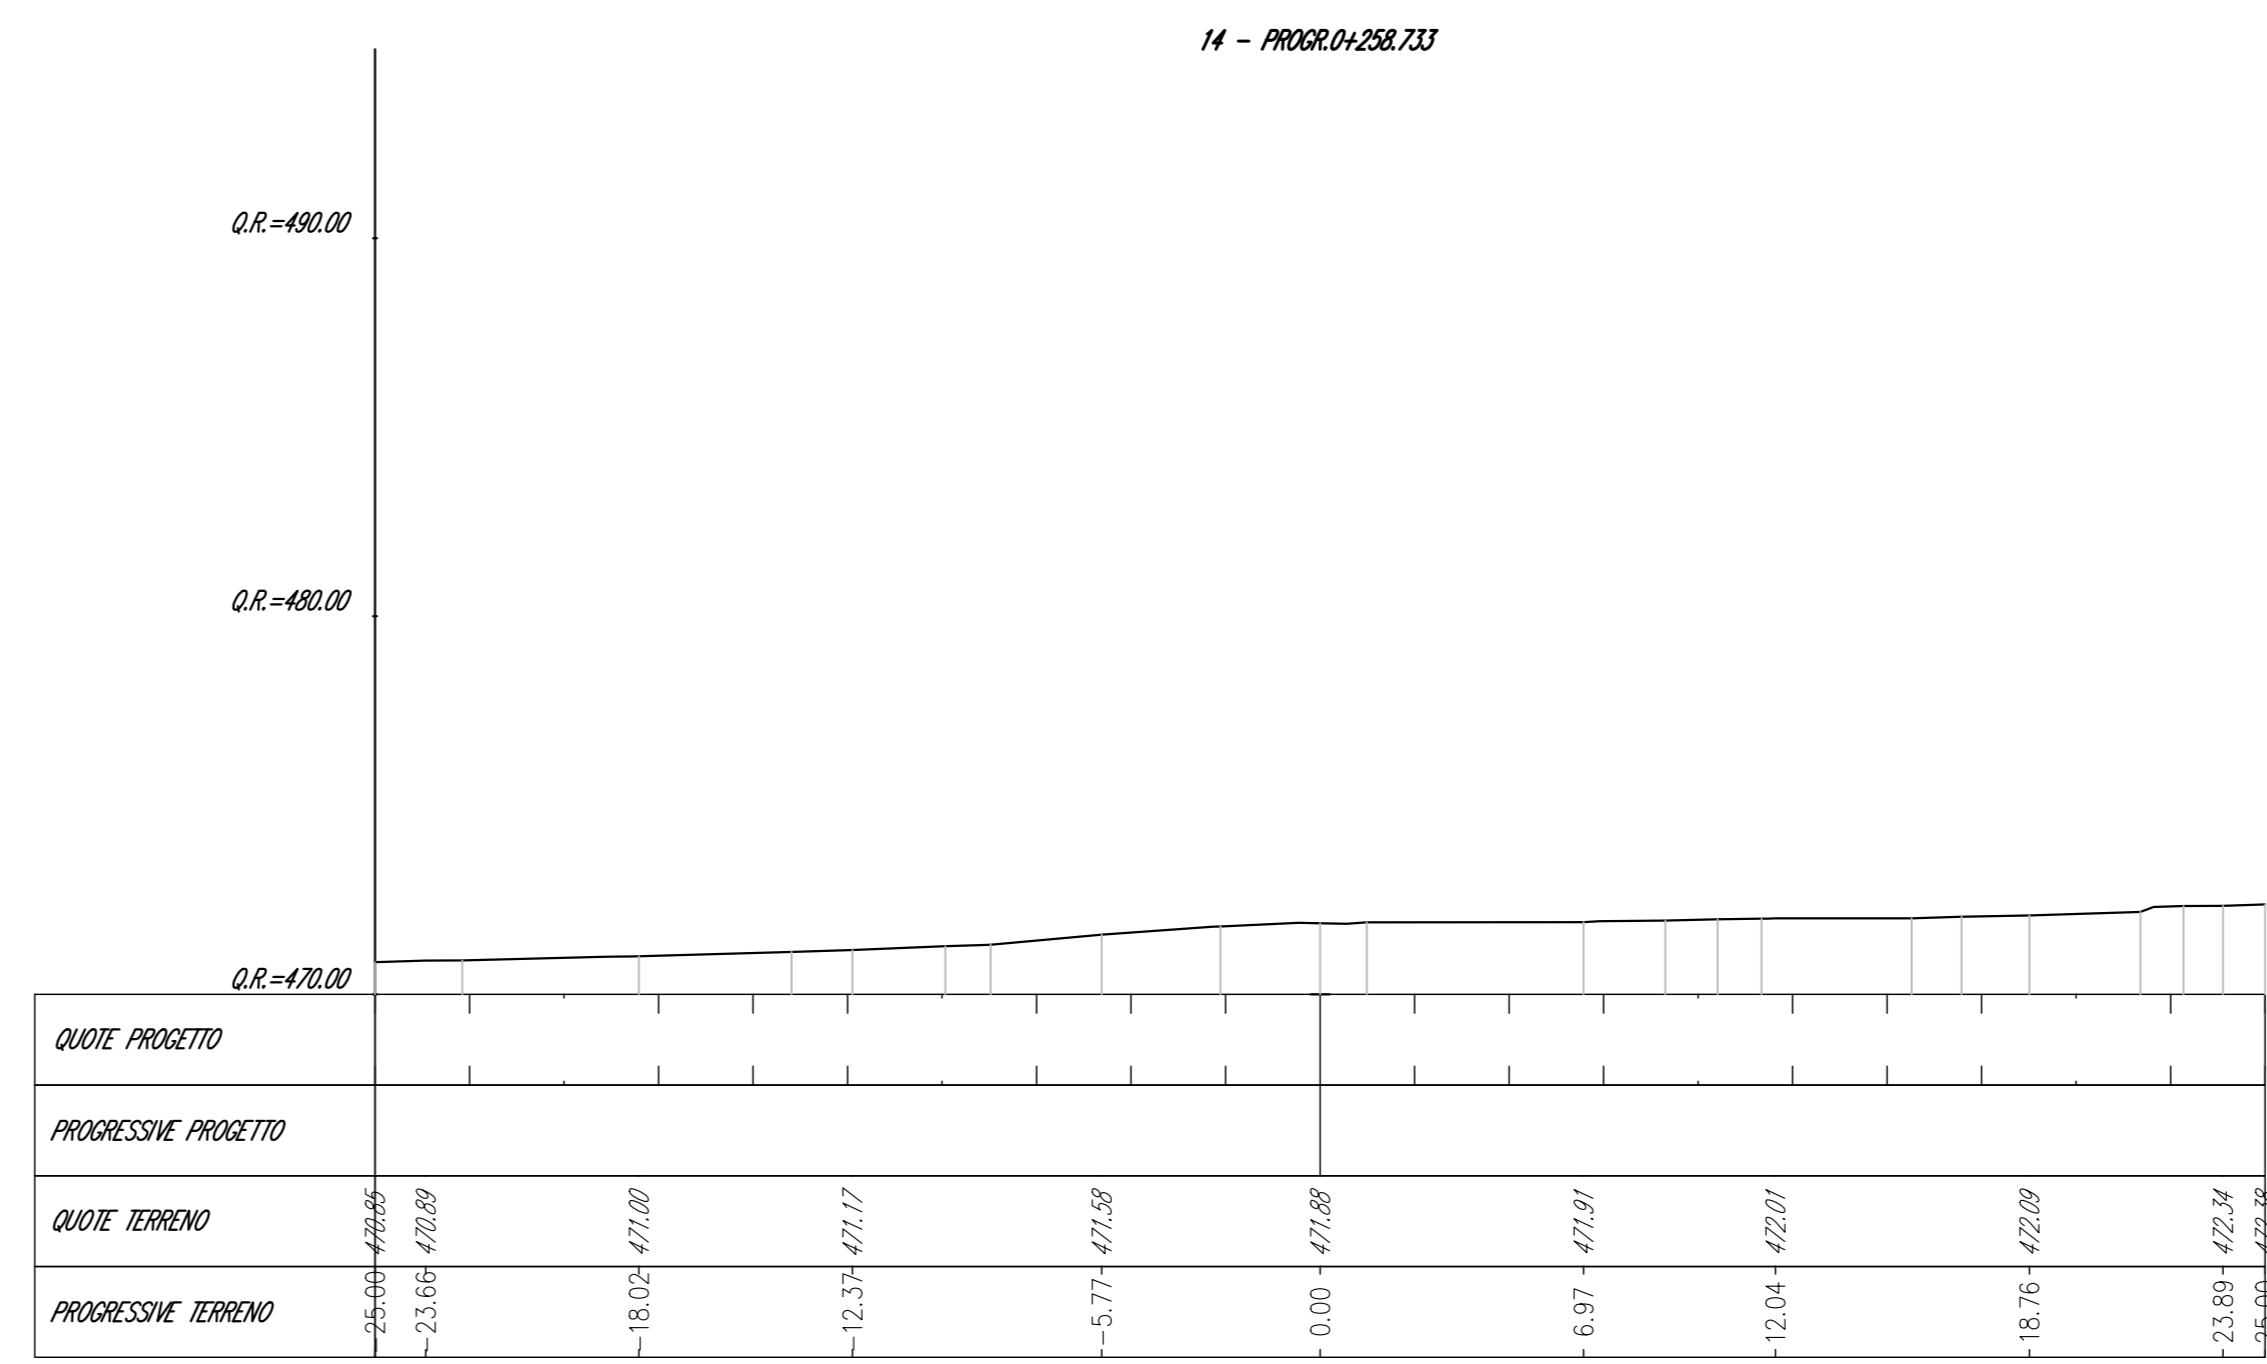

Materiale	Area (m ²)
Scavo	4.44
Rivesto	0.00
Asfalto	0.53
Pavimentazione	1.50
Scintolo	0.00
GRANCIAMBI	0.00
SCINTOLO	0.00

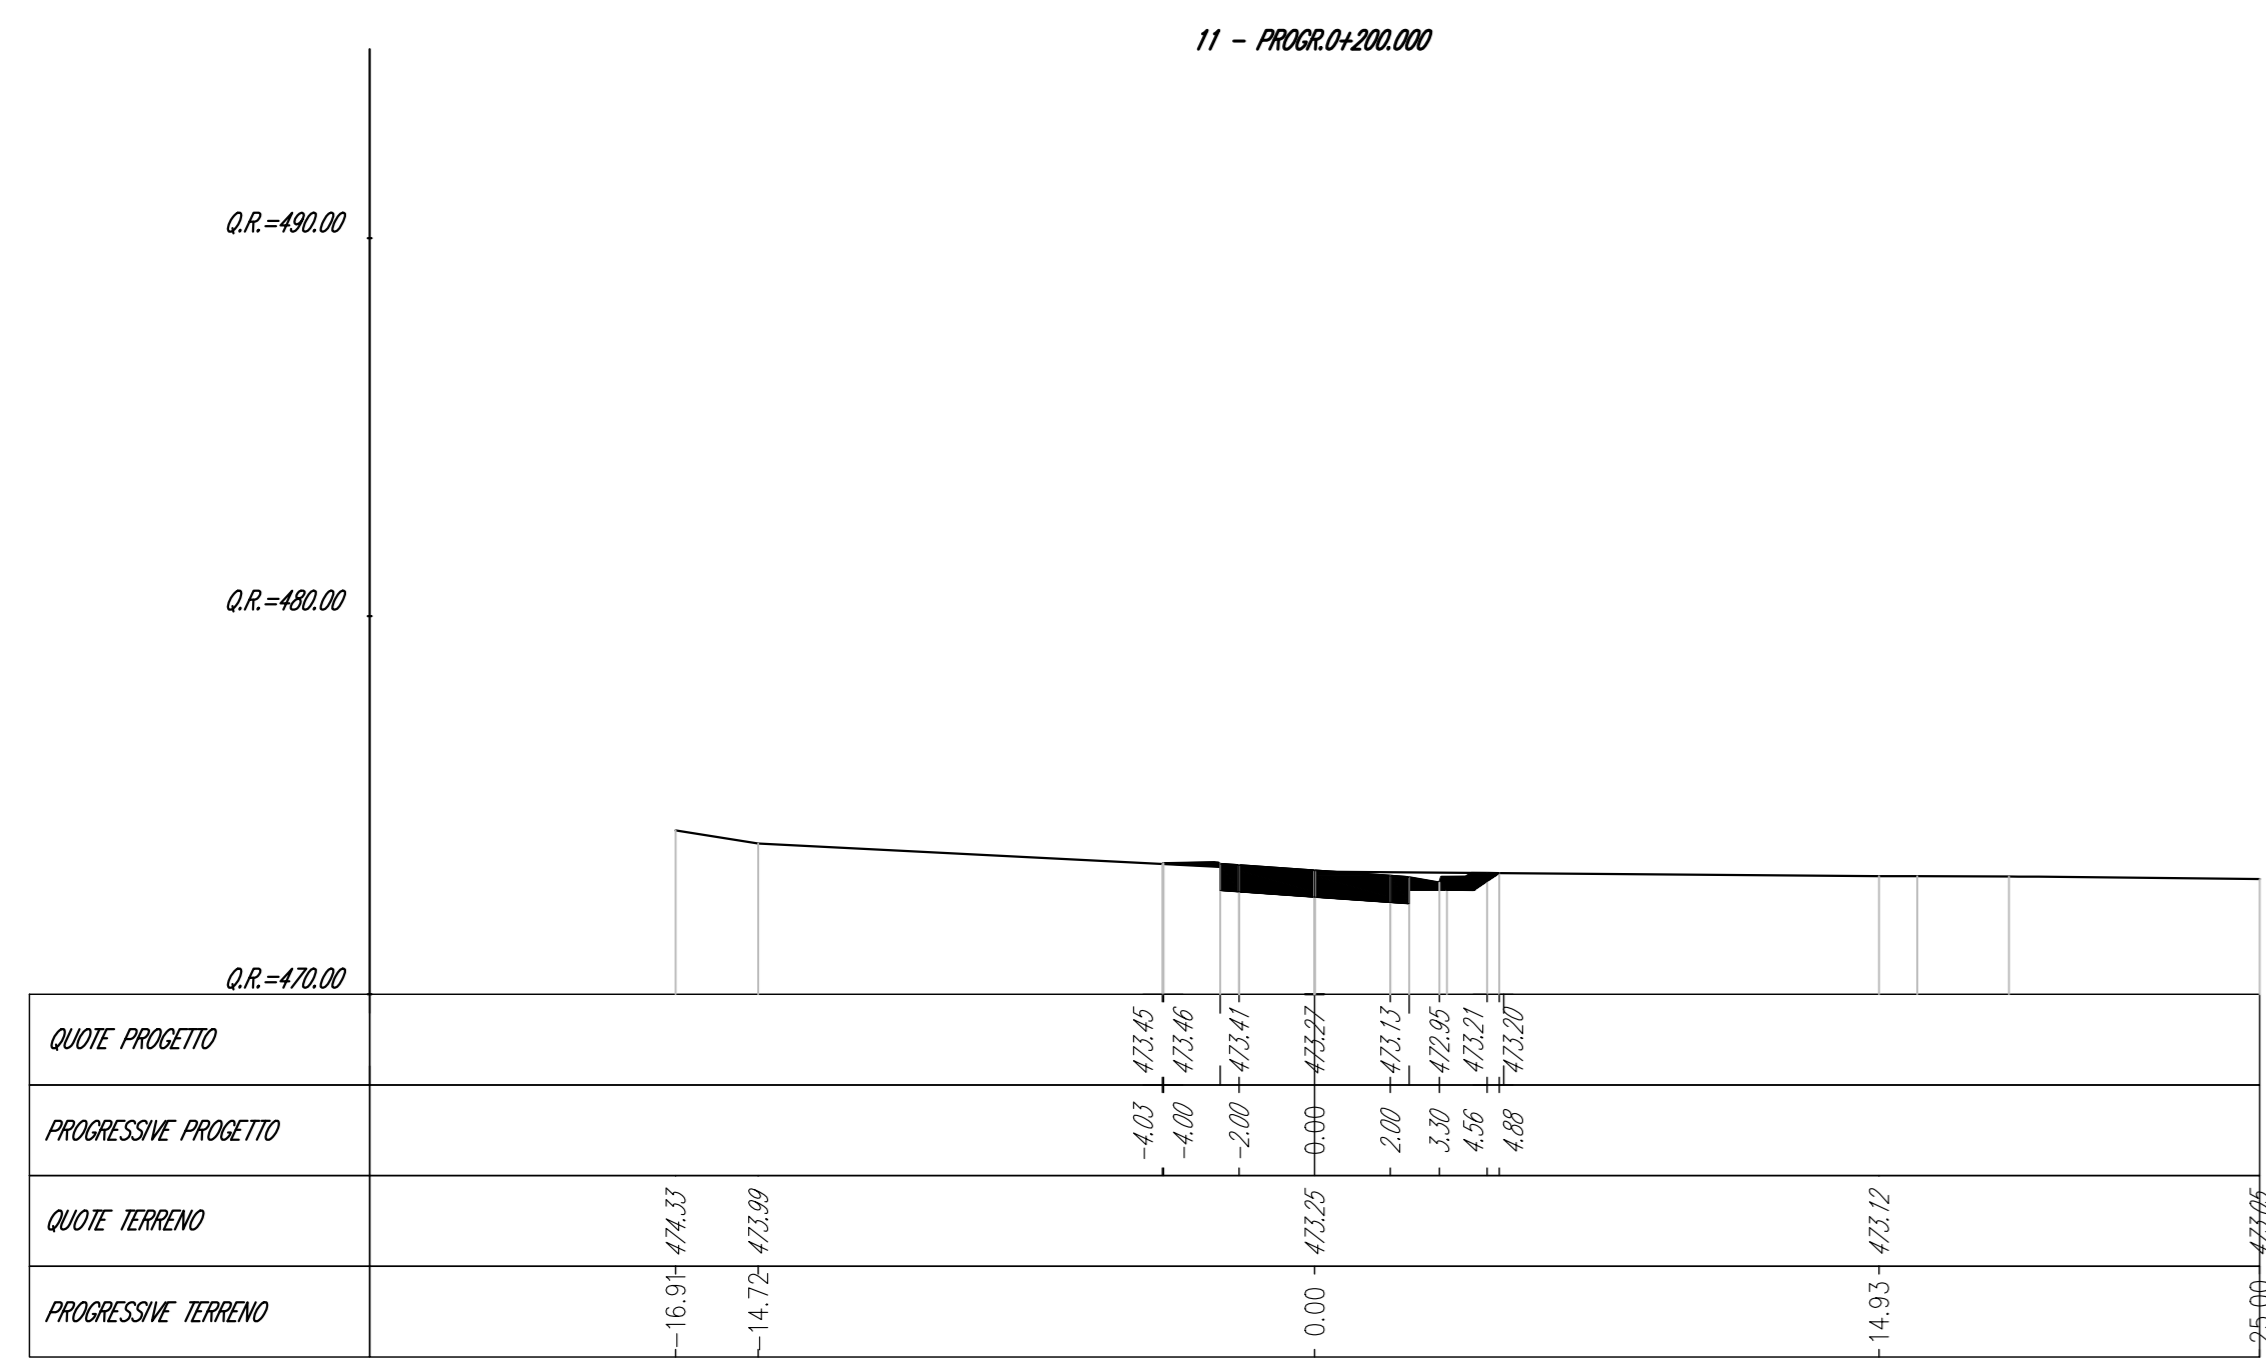


Materiale	Area (m ²)
Scavo	4.17
Rivesto	0.00
Asfalto	0.00
Pavimentazione	1.50
Scintolo	0.00
GRANCIAMBI	0.00
SCINTOLO	0.00

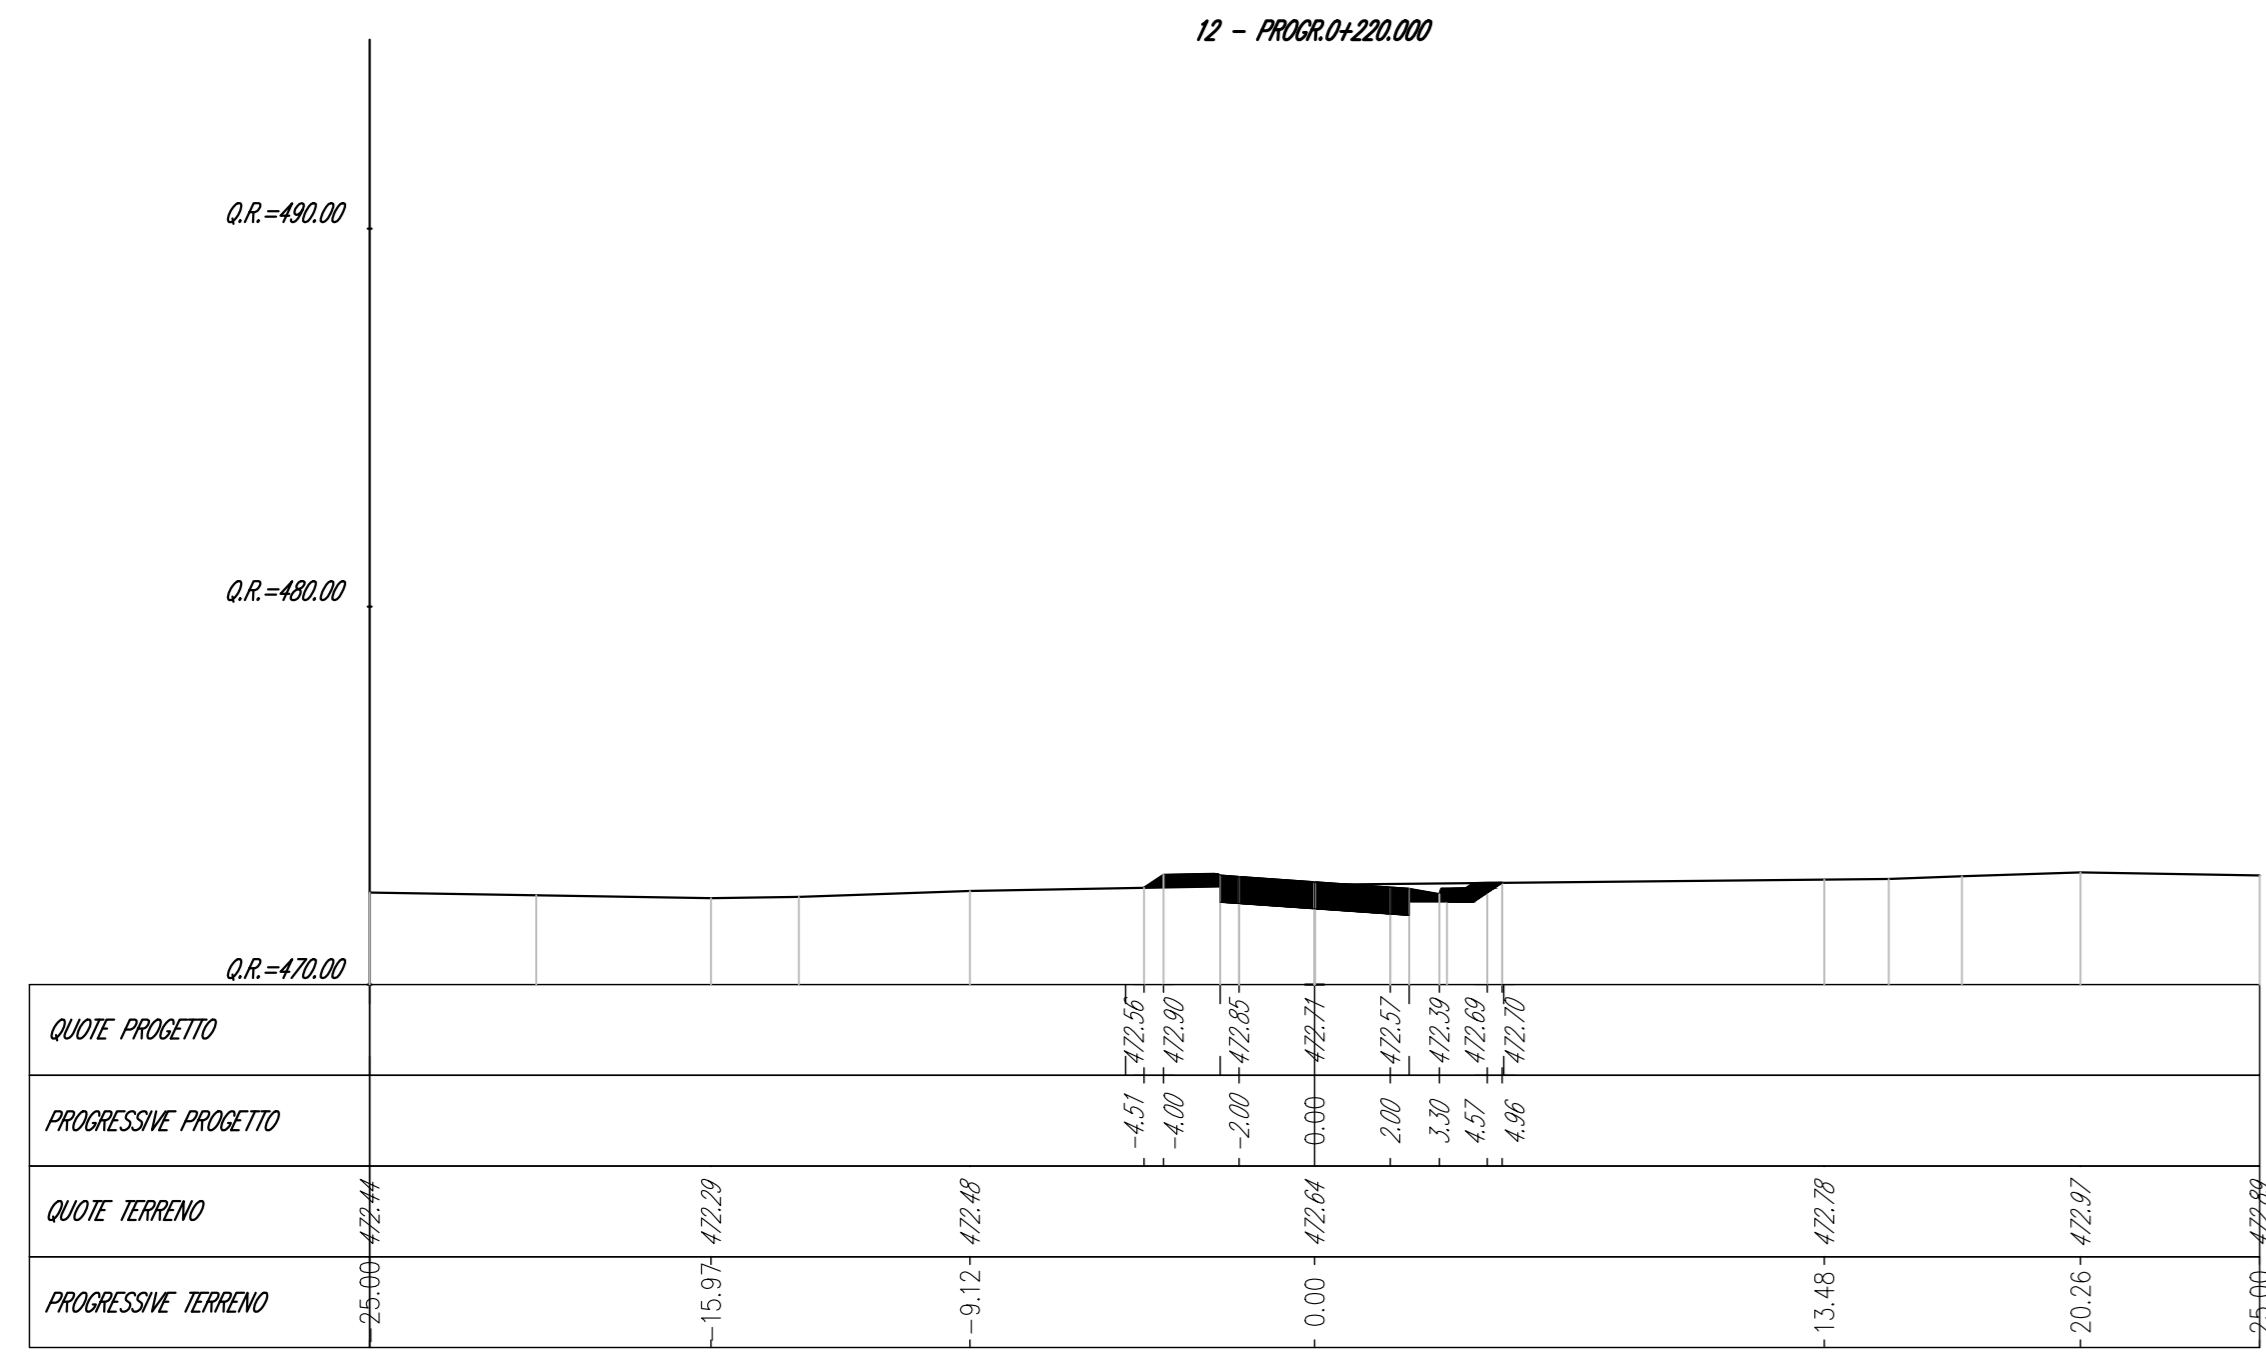

Struttura Territoriale Marche
 Via Salaria, 51 - 00122 Roma - Tel. +39 071 7091
 P.le. Anas - Gruppo Ferrovie dello Stato Italiane
 Anas S.p.A. - Gruppo Ferrovie dello Stato Italiane
 Società con unico soggetto affidatario di direzione e coordinamento di lavoro dello Stato
 Italiano S.p.A. e consociataria ai sensi del D.L. 136/2002 (convertito con L. 178/2002)
 Via Montebello, 10 - 00188 Roma - T +39 06 44461 - F +39 06 4450224
 P.le. Anas - Gruppo Ferrovie dello Stato Italiane
 Cap. Soc. Euro 2.289.992.000,00 - Ior. R.E.A. 1024951 - P.IVA 02133891003 - C.F. 8020545097

S.S. 78 "SARNANO - AMANDOLA"
 LAVORI DI ADEGUAMENTO/O MIGLIORAMENTO TECNICO FUNZIONALE DELLA SEZIONE
 STRADALE IN T.S. E POTENZIAMENTO DELLE INTERSEZIONI - 1° STRALCIO

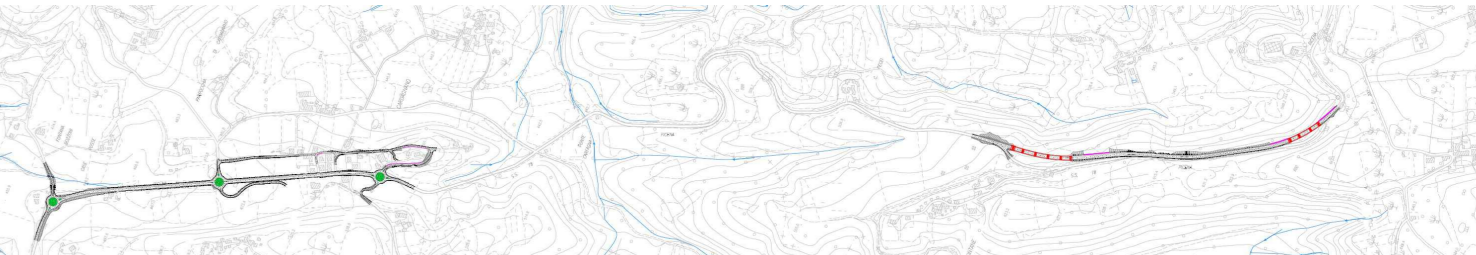

PROGETTO DEFINITIVO	
IMPRESA ESECUTRICE bruno teodoro	GRUPPO DI LAVORO ANAS
PROGETTAZIONE TECH PROJECT De'gnis	RESPONSABILE DEI LAVORI
IL PROGETTISTA Ing. Vito BALETTI Dott. Ing. Vito BALETTI Dott. Ing. Vito BALETTI Dott. Ing. Vito BALETTI	RESPONSABILE DEL PROCEDIMENTO Ing. Marco MARCONI
IL COORDINATORE DELLA SICUREZZA IN FASE DI PROGETTAZIONE Ing. Vito BALETTI Dott. Ing. Vito BALETTI Dott. Ing. Vito BALETTI	PROTOCOLLO
	DATA

N. ELABORATO: **D309**
CAPITOLO D3 - VIABILITÀ SECONDARIA
 SEZIONI TRASVERSALI VS03-TAV.4 di 18

PROGETTO	NOME FILE	REVISIONE	SCALA:
D309_P03P0303TRASZ04_A.dwg		A	1:200
REVISIONE	DESCRIZIONE	DATA	REDAATTO
D			
C			
B			
A	PRIMA EMISSIONE	GENNAIO 2023	ING. BRUNO MARCONI
REV.	DESCRIZIONE	DATA	REDAATTO
			VERIFICATO
			APPROVATO