


Struttura Territoriale Marche
Via Sarnano, 10 - 62012 Sarnano (MC) - Tel. +39 071 70091
Pia. Area Multi-Loggamenti Sarnano - www.stradanas.it
Anas S.p.A. - Gruppo Ferrovie dello Stato Italiane
Società con socio unico soggetta all'attività di direzione e coordinamento di Ferrovie dello Stato
Italiane S.p.A. e controllata ai sensi del D.L. 138/2002 (convertita con L. 178/2002)
Via Montebello, 10 - 00185 Roma - Tel. +39 06 44461 - Fax +39 06 4450224
Pia. Area Multi-Loggamenti Sarnano
Cap. Soc. Euro 2.269.992.000,00 - Iccr: R.E.A. 1024951 - P.IVA 02133681003 - C.F. 80204650987

S.S. 78 "SARNANO - AMANDOLA"
LAVORI DI ADEGUAMENTO/O MIGLIORAMENTO TECNICO FUNZIONALE DELLA SEZIONE
STRADALE IN T.S. E POTENZIAMENTO DELLE INTERSEZIONI - 1° STRALCIO

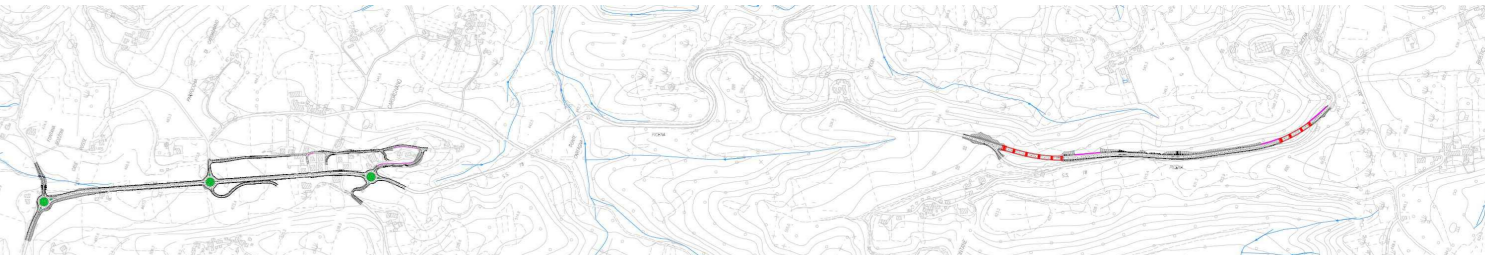

PROGETTO DEFINITIVO

IMPRESA ESECUTRICE: **bruno teodoro**
GRUPPO DI LAVORO ANAS

PROGETTAZIONE: **TECH PROJECT De@rns**
RESPONSABILE DEI LAVORI

IL PROGETTISTA: **Ing. Valerio BALETTI**
IL COORDINATORE DELLA SICUREZZA IN FASE DI PROGETTAZIONE: **Ing. Valerio BALETTI**
RESPONSABILE DEL PROCEDIMENTO: **Ing. Marco MARCONI**

PROTOCOLLO: _____ DATA: _____

N. ELABORATO: **D401** **CAPITOLO D4- ROTATORIA SV01**
Planimetria di progetto

CODICE PROGETTO	NOME FILE	REVISIONE	SCALA:
D401	D401_V01PS04TRAPP01_A.dwg	A	1:500
PROGETTO	CODICE ELAB.		
D2 2 01	V 0 1 P S 0 4 T R A P P 0 1		

D				
C				
B				
A	PRIMA EMISSIONE	GENNAIO 2022	ING. EMISORE: MARCONI	ING. GANCIANO: TANZI
REV.	DESCRIZIONE	DATA	REDATTO	VERIFICATO
			BALETTI	BALETTI
				APPROVATO