

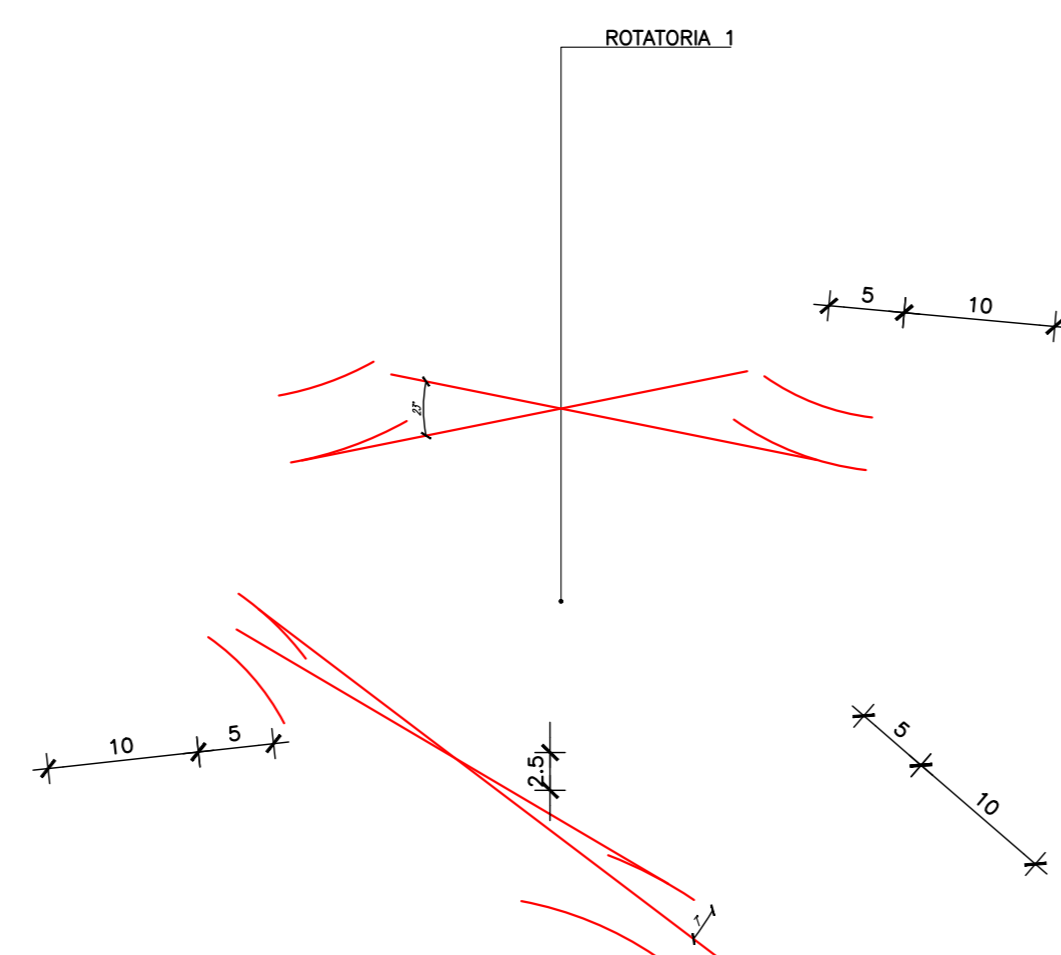


INIZIO INTERVENTO  
S.P. 237

INIZIO INTERVENTO  
V.23.02

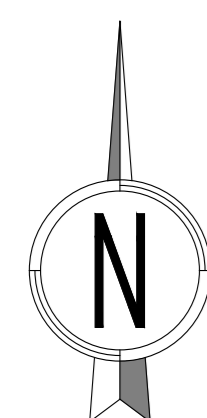


KEY-PLAN  
FUORI SCALA

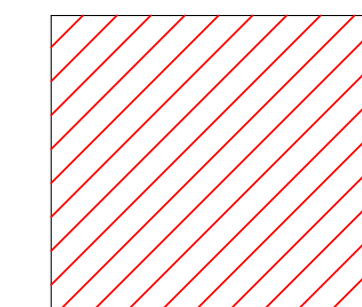

**Struttura Territoriale Marche**  
Via Salaria, 10 - 00138 Roma - Tel. +39 071 70091  
Pec: [stt@stt.marche.it](mailto:stt@stt.marche.it) - [www.stt.marche.it](http://www.stt.marche.it)  
Anas S.p.A. - Gruppo Ferrovie dello Stato Italiane  
Società con socio unico soggetta all'attività di direzione e coordinamento di Ferrovie dello Stato  
Italiane S.p.A. e controllata ai sensi del D.L. 138/2002 (convertito con L. 178/2002)  
Via Montebello, 10 - 00185 Roma - Tel. +39 06 44461 - Fax +39 06 4450224  
Pec: [anas@postecert.enea.it](mailto:anas@postecert.enea.it)  
Cap. Soc. Euro 2.269.892.000,00 - Iscr. R.E.A. 1024951 - P.IVA 02133681003 - C.F. 80209450587

**S.S. 78 "SARNANO - AMANDOLA"**  
LAVORI DI ADEGUAMENTO/O MIGLIORAMENTO TECNICO FUNZIONALE DELLA SEZIONE  
STRADALE IN T.S. E POTENZIAMENTO DELLE INTERSEZIONI - 1° STRALCIO

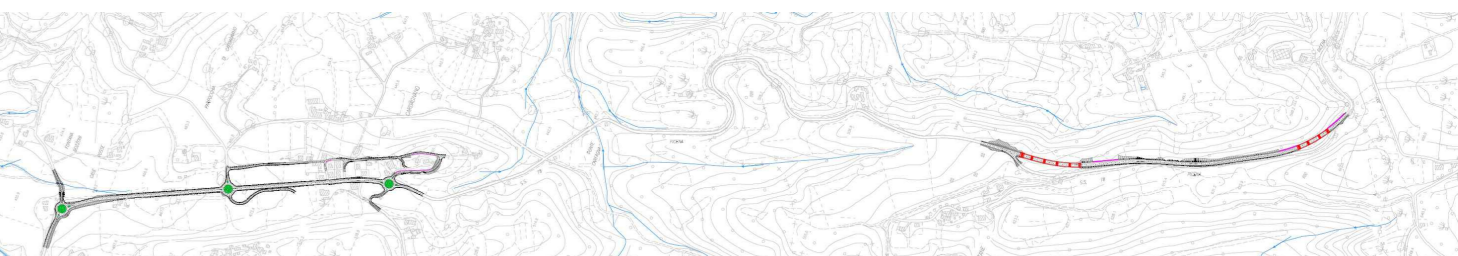

**PROGETTO DEFINITIVO**

IMPRESA ESECUTRICE		GRUPPO DI LAVORO ANAS	
PROGETTAZIONE		RESPONSABILE DEI LAVORI	
IL PROGETTISTA	IL COORDINATORE DELLA SICUREZZA IN FASE DI PROGETTAZIONE	RESPONSABILE DEL PROCEDIMENTO	
Ing. Valerio BAILETTI Direttore responsabile della progettazione (art. 10, comma 1, D.Lgs. 46/2001)	Ing. Federico BAILETTI Direttore responsabile progettazione (art. 10, comma 1, D.Lgs. 46/2001)	Ing. Marco MARCONI	
		PROTOCOLLO	DATA

N. ELABORATO: **D406** **CAPITOLO D4- ROTATORIA SV01**  
**VERIFICA DELLA DEFLESSIONE - Tav.1**

CODICE PROGETTO	NOME FILE	REVISIONE	SCALA:
D406_V01PS04TRAPL02_A.dwg	D406_V01PS04TRAPL02_A.dwg	A	1:500
PROGETTO	CODICE ELAB.		
D2201	V01PS04TRAPL02		
D			
C			
B			
A	PRIMA EMISSIONE	GENNAIO 2022	ING. REDATTO: MARCONI ING. VERIFICATO: TANZI ING. APPROVATO: BAILETTI
REV.	DESCRIZIONE	DATA	REDATTO VERIFICATO APPROVATO