


## S.S. 78 "SARNANO - AMANDOLA"

### LAVORI DI ADEGUAMENTO E/O MIGLIORAMENTO TECNICO FUNZIONALE DELLA SEZIONE STRADALE IN T.S. E POTENZIAMENTO DELLE INTERSEZIONI - 1° STRALCIO

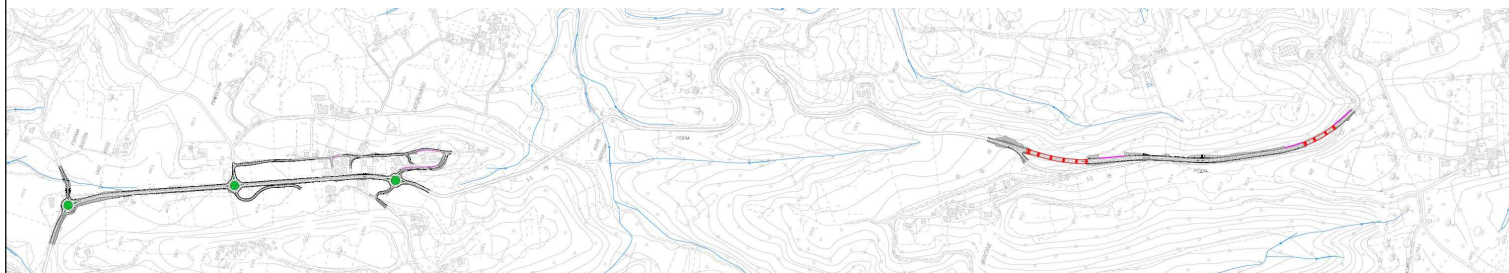

## PROGETTO DEFINITIVO

IMPRESA ESECUTRICE



GRUPPO DI LAVORO ANAS

PROGETTAZIONE



RESPONSABILE DEI LAVORI

IL PROGETTISTA

Ing. Valerio BAJETTI  
Ordine degli Ingegneri della  
provincia di Roma n°A26211  
(Diretto tecnico Ingegneria del Territorio)



IL COORDINATORE DELLA SICUREZZA  
IN FASE DI PROGETTAZIONE

Ing. Fabrizio BAJETTI  
Ordine degli Ingegneri della  
provincia di Roma n°10112  
(Diretto tecnico Ingegneria del Territorio)



RESPONSABILE DEL PROCEDIMENTO

Ing. Marco MANCINA

PROTOCOLLO

DATA

N. ELABORATO:

# D507

## CAPITOLO D5 - ROTATORIA SV02 COMPUTO MOVIMENTI TERRA

CODICE PROGETTO

PROGETTO

													D	2	2	0	1
--	--	--	--	--	--	--	--	--	--	--	--	--	---	---	---	---	---

NOME FILE

D507-V02PS05TRACM01A.dwg

REVISIONE

SCALA:

CODICE ELAB.

V	0	2	P	S	0	5	T	R	A	C	M	0	1
---	---	---	---	---	---	---	---	---	---	---	---	---	---

A
---

-

D

C

B

A

PRIMA EMISSIONE

MARZO  
2023

ING. SIMONE  
ROMAGNOLI

ING. GIANCARLO  
TANZI

ING. VALERIO  
BAJETTI

REV.

DESCRIZIONE

DATA

REDATTO

VERIFICATO

APPROVATO

**VIABILITÀ SECONDARIA SV02**

Sezioni	Progressive [m]	Parziali [m]	A. Scavo [m <sup>2</sup> ]	Vol. Scavo [m <sup>3</sup> ]	A. Rilevato [m <sup>2</sup> ]	Vol. Rilevato. [m <sup>3</sup> ]	A. Scotico [m <sup>2</sup> ]	Vol. Scotico [m <sup>3</sup> ]	A. Gradoni [m <sup>2</sup> ]	Vol. Gradoni [m <sup>3</sup> ]
1	0,00	-	-	-	22,42	-	12,51	-	-	-
2	20,00	20	-	-	25,02	474,40	12,54	250,50	-	-
3	40,00	20	-	-	22,45	474,70	12,52	250,60	-	-
4	60,00	20	-	-	29,42	518,70	12,51	250,30	-	-
5	80,00	20	-	-	19,35	487,70	12,30	248,10	-	-
6	100,00	20	-	-	17,86	372,10	12,61	249,10	-	-
7	125,55	25,55	-	-	22,42	514,58	12,51	320,91	-	-
<b>TOTALE</b>			-	-	158,94	2.842,18	87,50	1.569,51	-	-