PLANIMETRIA GENERALE

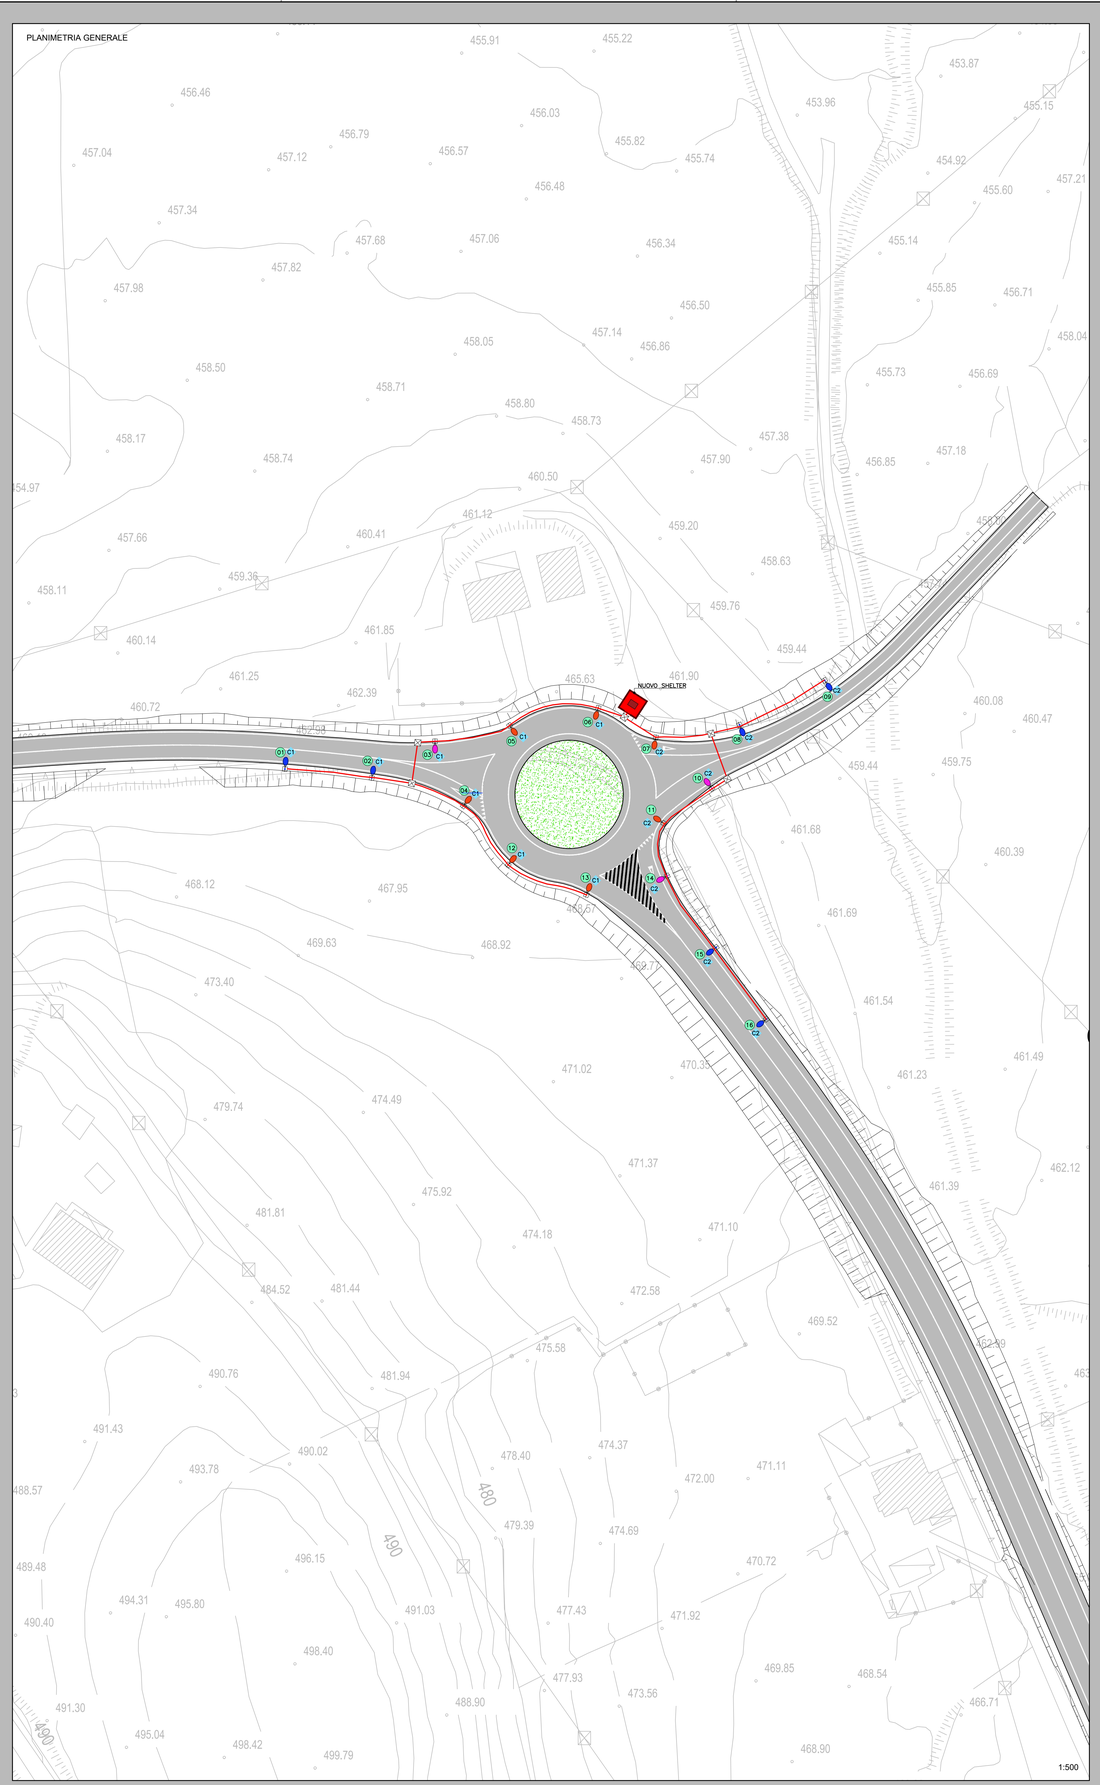

DETTAGLIO PALI

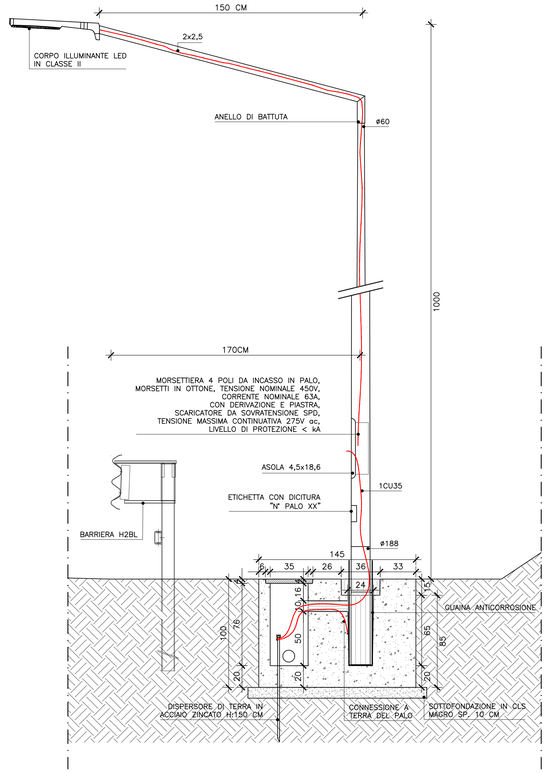

KEY-PLAN
FUORI SCALA

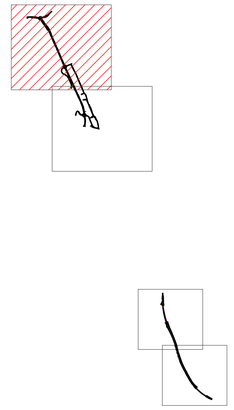

LEGENDA

SIMBOLO	DESCRIZIONE
	CORPO ILLUMINANTE A LED CLASSE II AU PALO Hft=10m POTENZA 49W – FLUSSO LUMINOSO 8000lm – N.TOT. 3
	CORPO ILLUMINANTE A LED CLASSE II SU PALO Hft=10m POTENZA 102W – FLUSSO LUMINOSO 16000lm – N.TOT 7
	CORPO ILLUMINANTE A LED CLASSE II SU PALO Hft=10m POTENZA 73W – FLUSSO LUMINOSO 12000lm – N.TOT 6
	CAVIDOTTO INTERRATO 30x70cm N.2 TUBI Ø110 Ltot.=264m
	POZZETTO IN CLS CON CHIUSINO IN GHISA SFEROIDALE D400
	IDENTIFICAZIONE LINEA
	PROGRESSIVO PALO

anas GRUPPO FS ITALIANE

Struttura Territoriale Marche
Via Isonzo, 10 - 60124 Ancona T.[+39] 071 / 5091
Pec anas.marche@postacert.stradeanas.it - www.stradeanas.it

Anas S.p.A. - Gruppo Ferrovie dello Stato Italiane
Società con socio unico soggetta all'attività di direzione e coordinamento di ferrovie dello Stato Italiane S.p.A. e concessionaria ai sensi del D.L. 138/2002 (convertito con L. 178/2002).
Via Monzambano, 10 - 00185 Roma T.[+39] 06 44451 - F.[+39] 06 4456224
Pec anas@postacert.stradeanas.it
Cap. Soc. Euro 2.269.892.000,00 Iscr. R.E.A. 1024951 P.IVA 02133681003 – C.F. 80208450587

S.S. 78 "SARNANO - AMANDOLA"

LAVORI DI ADEGUAMENTOE/O MIGLIORAMENTO TECNICO FUNZIONALE DELLA SEZIONE STRADALE IN T.S. E POTENZIAMENTO DELLE INTERSEZIONI - 1° STRALCIO

PROGETTO DEFINITIVO

IMPRESA ESECUTRICE
bruno teodoro

GRUPPO DI LAVORO ANAS

PROGETTAZIONE
Ingegneria del Territorio s.r.l. | TECH PROJECT Ingegneria Integrata | De-Arns

RESPONSABILE DEI LAVORI

IL PROGETTISTA
Ing. Valerio BAJETTI
Ordine degli Ingegneri della provincia di Roma n.A26217
Laureato ad honorem Ingegneria dei Trasporti
BAJETTI VALERIO
Ordine degli Ingegneri della Provincia di Roma
Ingegnere
07.04.2023 08:46:15 GMT+00:00

IL COORDINATORE DELLA SICUREZZA IN FASE DI PROGETTAZIONE
Ing. Fabrizio BALETTI
Ordine degli Ingegneri della provincia di Roma n.19712
Laureato ad honorem Ingegneria dei Trasporti
ORDINE DEGLI INGEGNERI PROVINCIA DI ROMA N° 19712 Sez. A Ingegneria

RESPONSABILE DEL PROCEDIMENTO
Ing. Marco MANCINA

PROTOCOLLO | DATA

N. ELABORATO: F103

CAPITOLO F1 - IMPIANTI SVINCOLO 01
PLANIMETRIA IMIANTI

CODICE PROGETTO	NOME FILE	REVISIONE	SCALA:
PROGETTO: D2201	V0XIMOOIMPPL01_A.dwg		
	CODICE ELAB.: V01IM00IMPPL01	A	VARIE

REV.	DESCRIZIONE	DATA	REDATTO	VERIFICATO	APPROVATO
D					
C					
B					
A	**PRIMA EMISSIONE**	**MARZO 2023**	**ING. SIMONE ROMAGNOLI**	**ING. GIANCARLO TANZI**	**ING. VALERIO BAJETTI**