
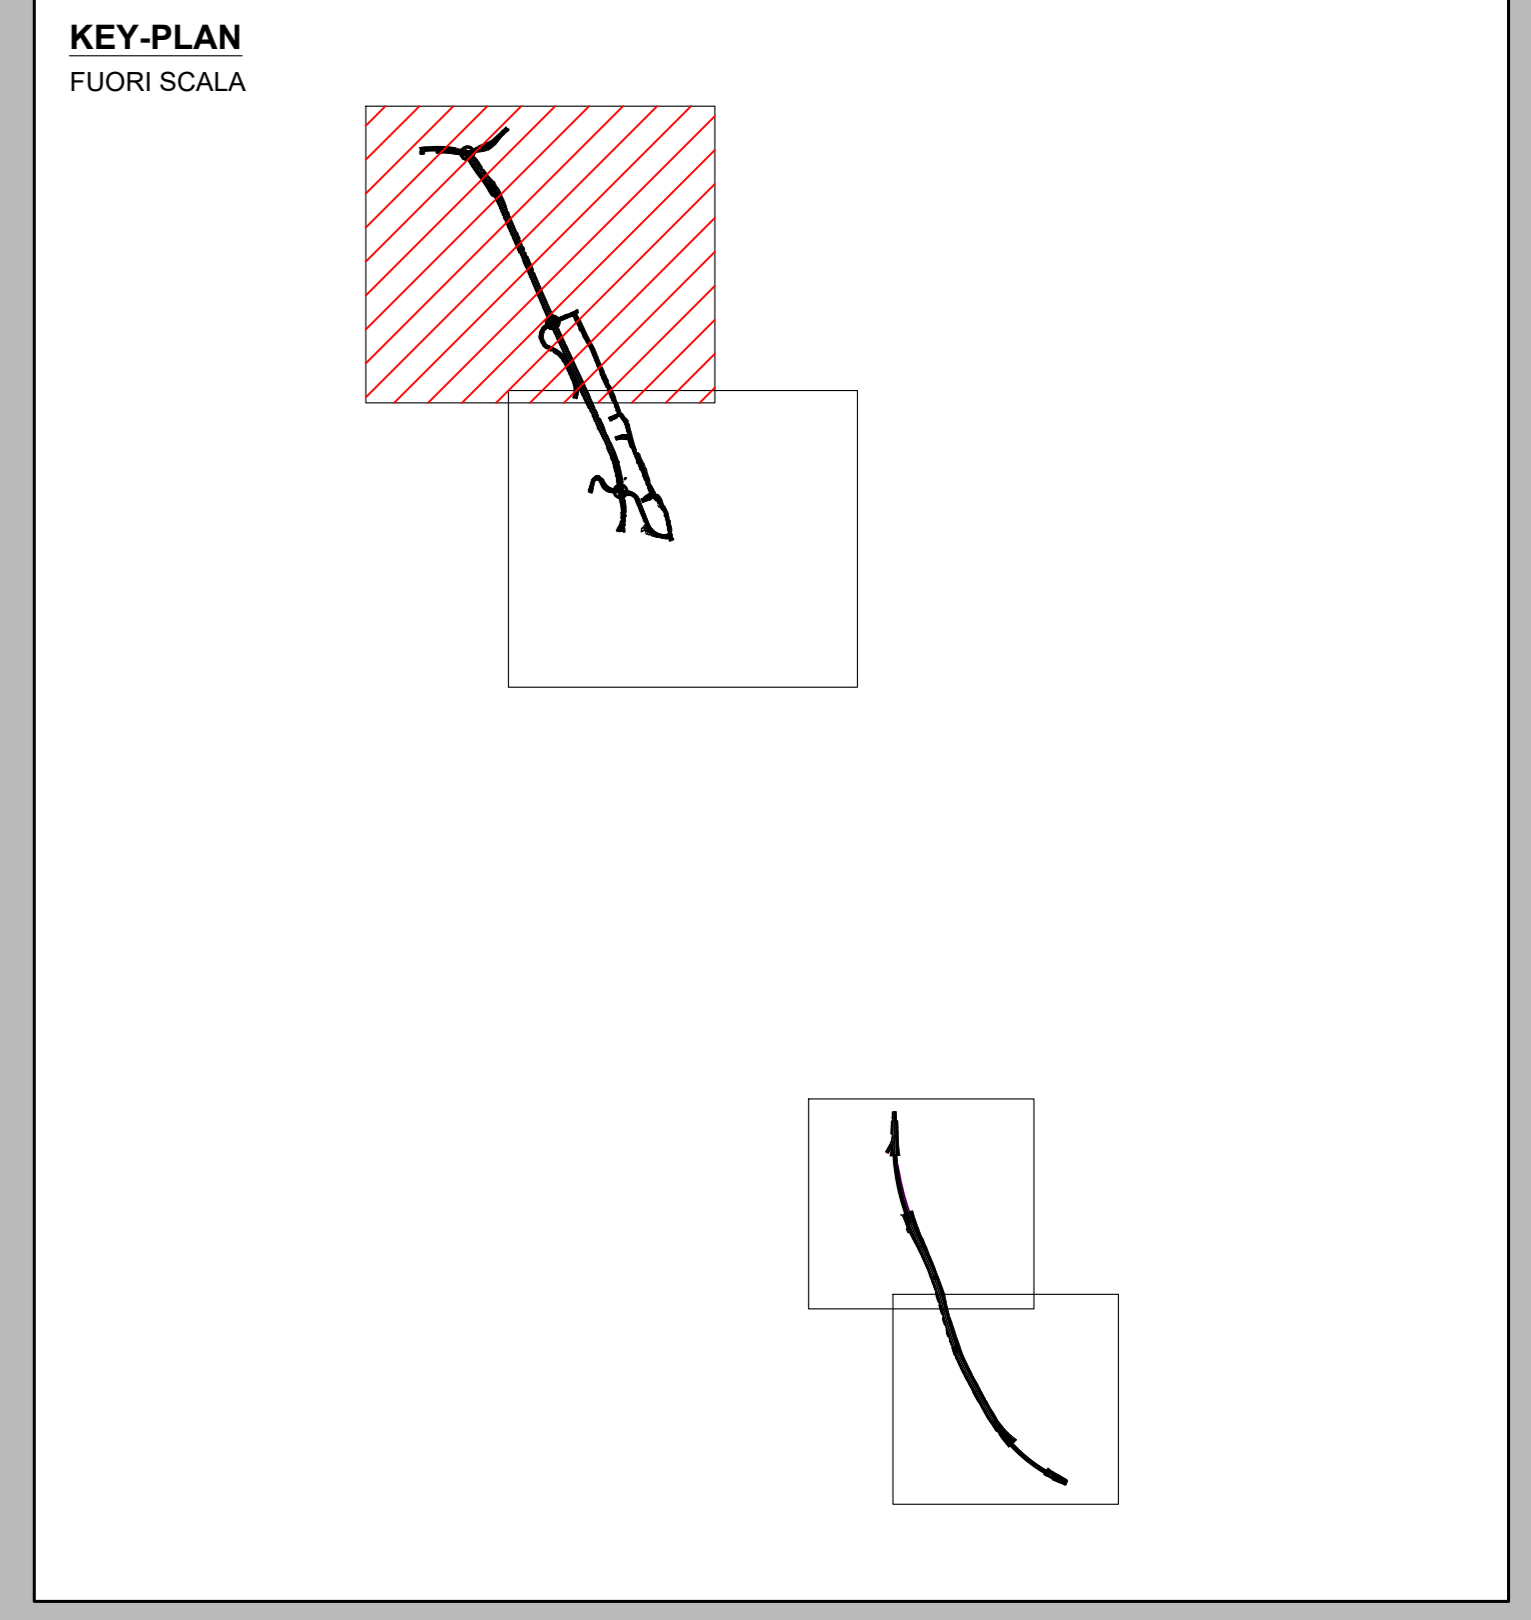


DETTAGLIO PALI

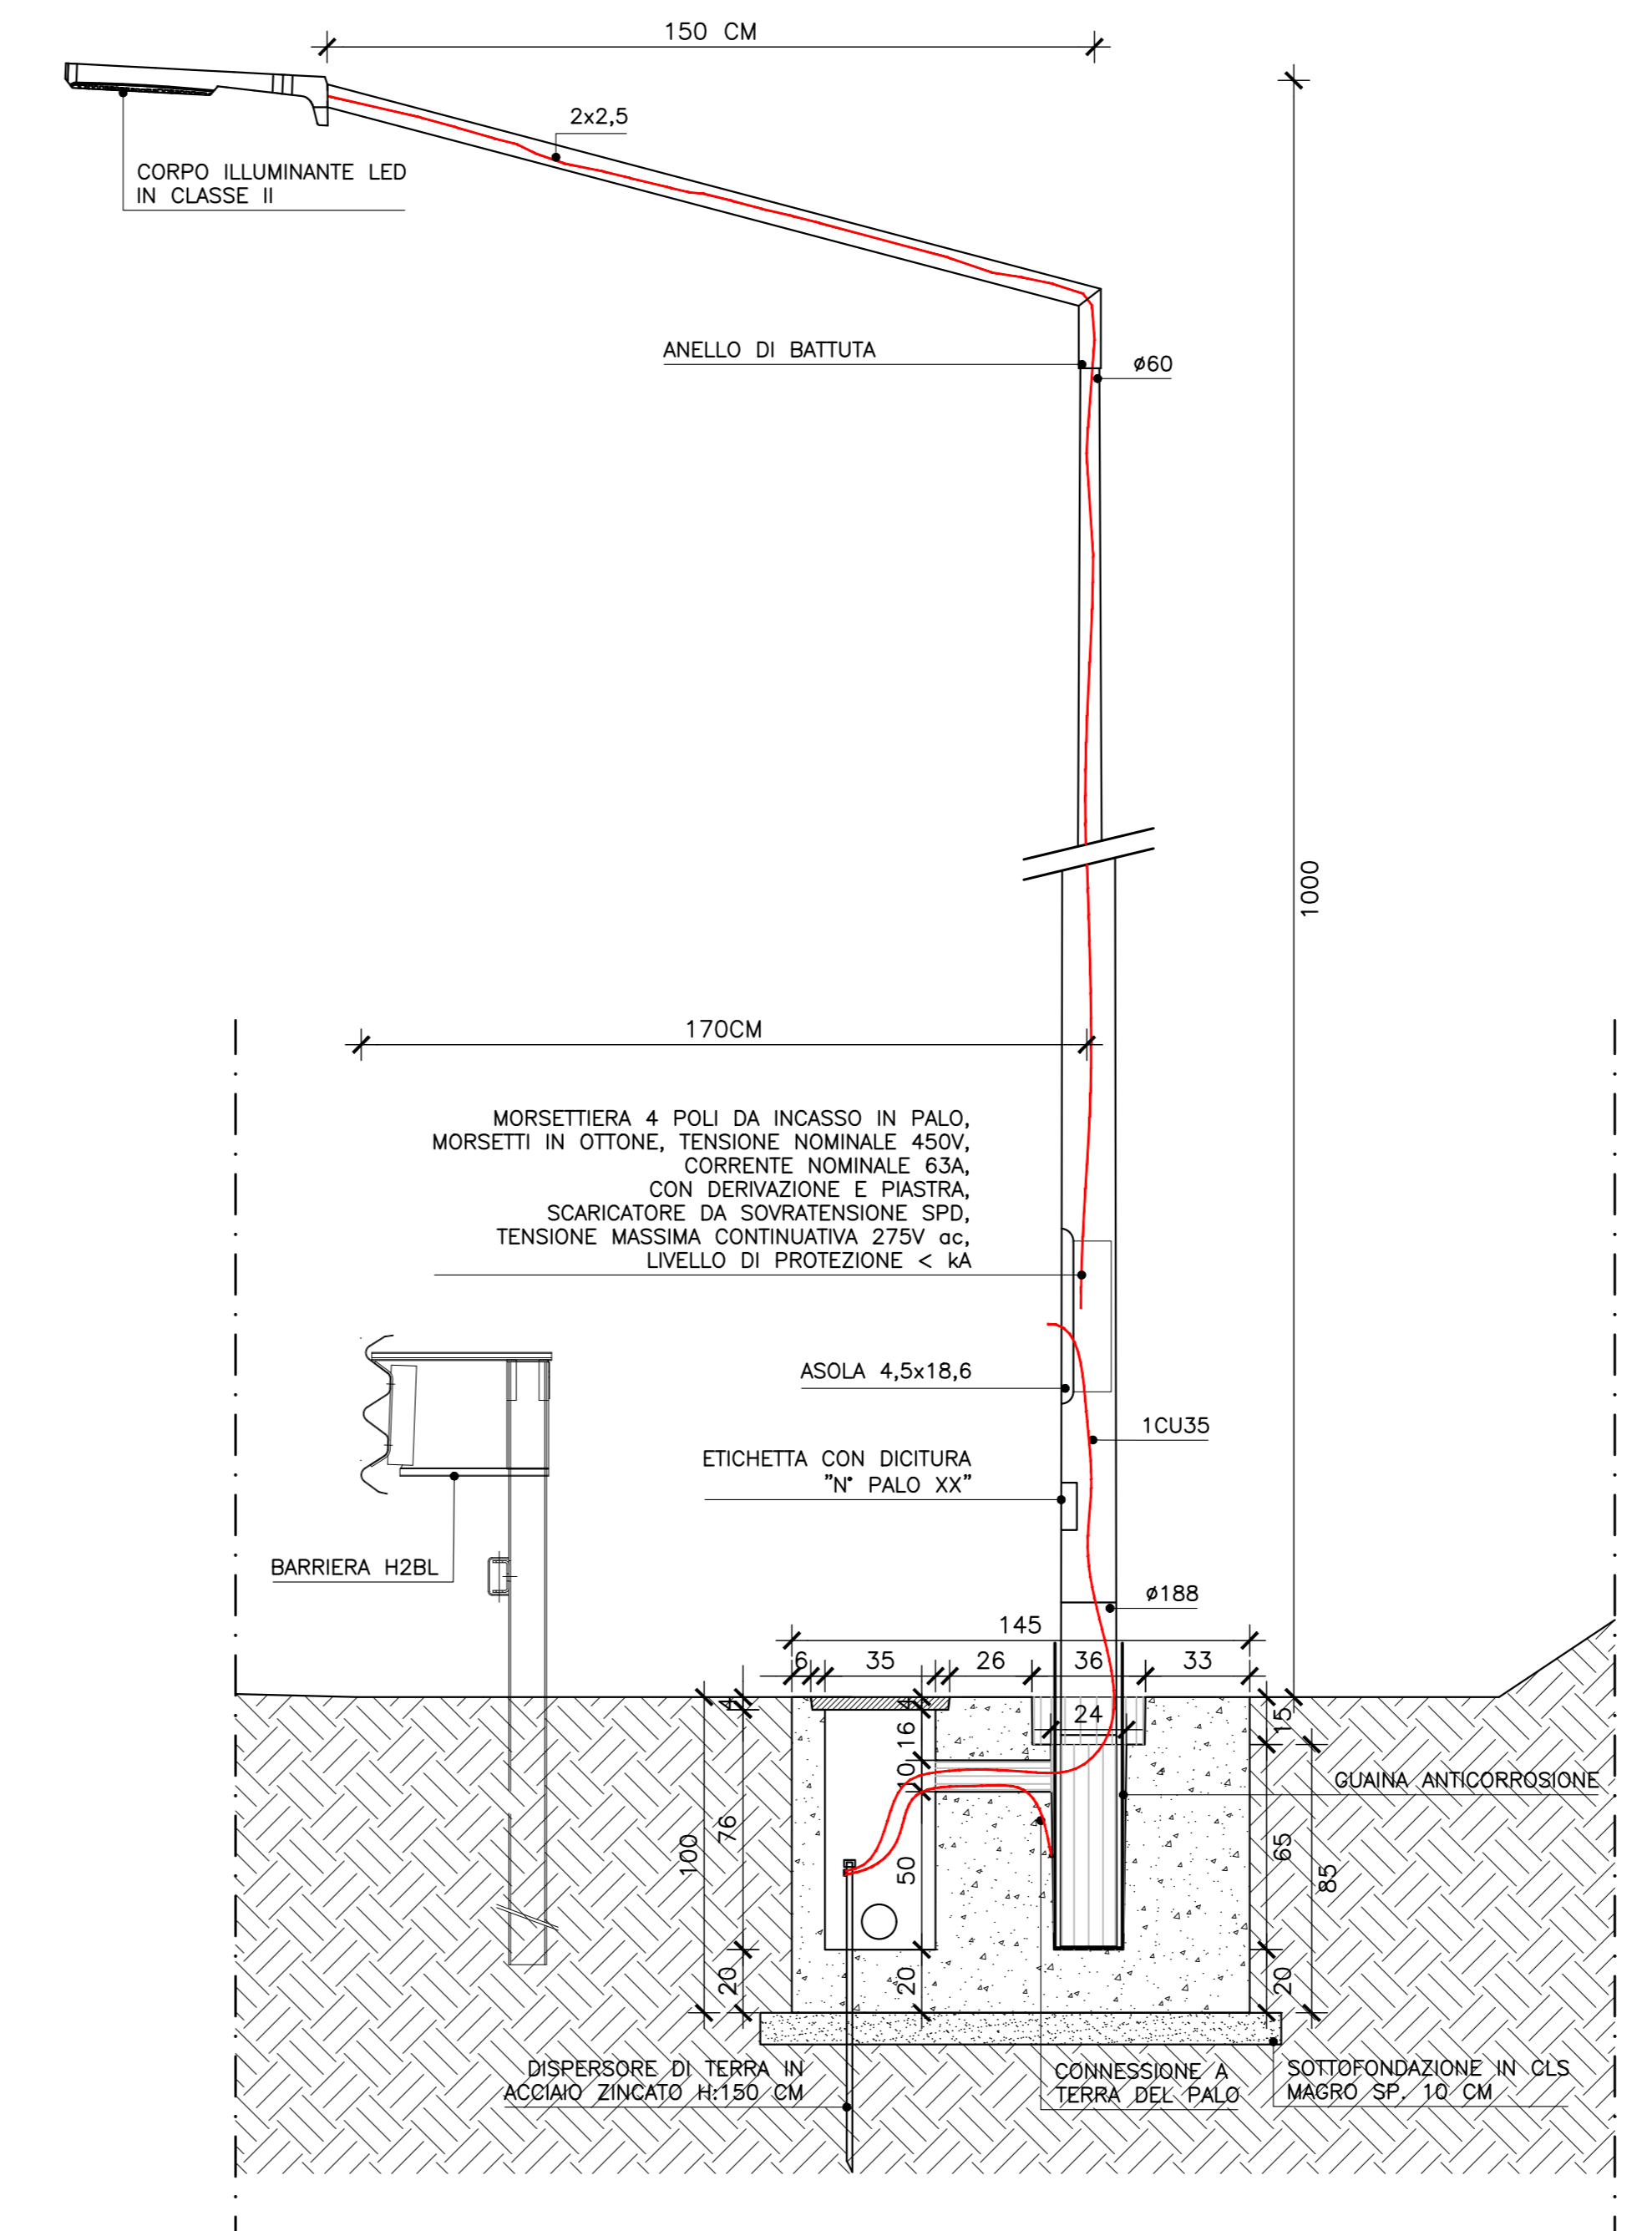

LEGENDA	
SIMBOLO	DESCRIZIONE
	CORPO ILLUMINANTE A LED CLASSE II SU PALO HR=10m POTENZA 102W - FLUSSO LUMINOSO 16000lm - N.TOT. B
	CORPO ILLUMINANTE A LED CLASSE II SU PALO HR=10m POTENZA 73W - FLUSSO LUMINOSO 12000lm - N.TOT. 11
	CAVODOTTO INTERRATO 30x70cm N.2 TUBI Ø110 Ltot.=404m
	POZZETTO IN CLS CON CHUSINO IN GHISA SFEROIDALE D400
	IDENTIFICAZIONE LINEA
	PROGRESSIVO PALO

**Sanas**  
GRUPPO FS ITALIANE

Struttura Territoriale Marche  
Via Salaria, 10 - 00185 Roma T +39 071 7091  
Pia. Salaria, 10 - 00185 Roma T +39 071 7091  
Anas S.p.A. - Gruppo Ferrovie dello Stato Italiane  
Società con socio unico soggetta all'attività di direzione e coordinamento di Ferrovie dello Stato  
Italiane S.p.A. e controllata ai sensi del D.L. 118/2005 (convertito con L. 138/2005)  
Via Montebello, 10 - 00185 Roma T +39 06 44461 - F +39 06 4450224  
Pia. Salaria, 10 - 00185 Roma T +39 06 44461 - F +39 06 4450224  
Cap. Soc. Euro 2.289.982.000,00 Iscr. R.E.A. 1024951 P.IVA 01133610003 - C.F. 80205450987

**S.S. 78 "SARNANO - AMANDOLA"**  
LAVORI DI ADEGUAMENTO/O MIGLIORAMENTO TECNICO FUNZIONALE DELLA SEZIONE  
STRADALE IN T.S. E POTENZIAMENTO DELLE INTERSEZIONI - 1° STRALCIO

---

**PROGETTO DEFINITIVO**

<p>IMPRESA ESECUTRICE</p> <p><b>bruno teodoro</b></p>	<p>GRUPPO DI LAVORO ANAS</p>
<p>PROGETTAZIONE</p> <p><b>TECH PROJECT DeGrns</b></p>	<p>RESPONSABILE DEI LAVORI</p>
<p>IL PROGETTISTA</p> <p>Ing. Valerio Baletti Direttore responsabile Aut. Min. Infrastr. e Trasporti Pia. Salaria, 10 - 00185 Roma</p>	<p>RESPONSABILE DEL PROCEDIMENTO</p> <p>Ing. Marco Mancini</p>
<p>IL COORDINATORE DELLA SICUREZZA IN FASE DI PROGETTAZIONE</p> <p>Ing. Valerio Baletti Direttore responsabile Aut. Min. Infrastr. e Trasporti Pia. Salaria, 10 - 00185 Roma</p>	<p>PROTOCOLLO</p> <p>DATA</p>

N. ELABORATO: **F203**

**CAPITOLO F1 - IMPIANTI SVINCOLO 02**  
PLANIMETRIA IMIANTI

PROGETTO	NOME FILE	REVISIONE	SCALA
V01000MPL01_A.dwg	V01000MPL01_A.dwg	A	VARIE
D			
C			
B			
A			
REV.	DESCRIZIONE	DATA	REDDATTO VERIFICATO APPROVATO