


LEGENDA

SIMBOLO	DESCRIZIONE
	CORPO ILLUMINANTE A LED CLASSE II SU PALO HT=10m POTENZA 80W - FLUSSO LUMINOSO 13000lm - N.TOT 9
	CORPO ILLUMINANTE A LED CLASSE II SU PALO HT=10m POTENZA 63W - FLUSSO LUMINOSO 10000lm - N.TOT 11

Struttura Territoriale Marche
 Via Sarnano, 15 - 62124 Ancona, T. (+39) 071 / 5399
 P.le Anas Marche@postcard.straditalia.it - www.straditalia.it
 Anas S.p.A. - Gruppo Ferrovie dello Stato Italiano
 Società con unico azionista all'italiana di direzione e coordinamento di Ferrovie dello Stato Italiane S.p.A. e controllata di diritto da S.I.I. - 1002802 (società con L. 178/2002)
 Via Marconi, 10 - 00185 Roma T (+39) 06 44661 - F (+39) 06 4466224
 P.le Anas@postcard.straditalia.it
 Cap. Soc. Euro 2.269.892.000,00 Iscr. R.E.A. 1024951 P.A.A. 02133681003 - C.F. 80208450687

S.S. 78 "SARNANO - AMANDOLA"
 LAVORI DI ADEGUAMENTO/O MIGLIORAMENTO TECNICO FUNZIONALE DELLA SEZIONE STRADALE IN T.S. E POTENZIAMENTO DELLE INTERSEZIONI - 1° STRALCIO

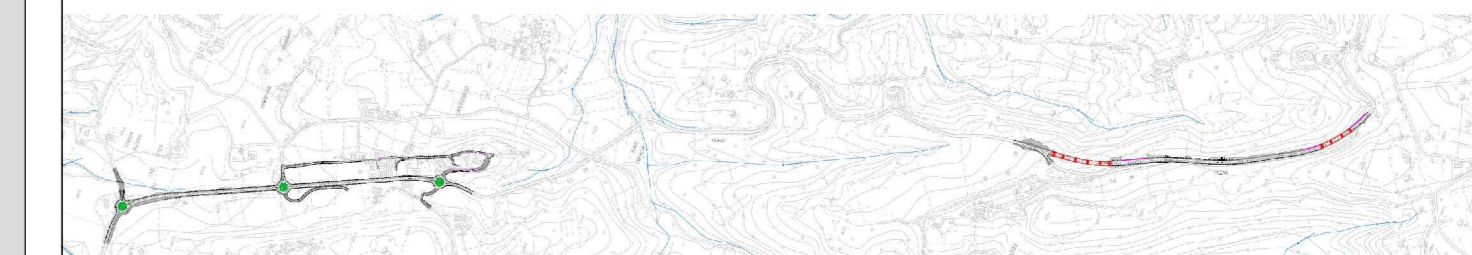

PROGETTO DEFINITIVO

IMPRESA ESECUTRICE		GRUPPO DI LAVORO ANAS	
PROGETTAZIONE		RESPONSABILE DEI LAVORI	
IL PROGETTISTA	IL COORDINATORE DELLA SICUREZZA	RESPONSABILE DEL PROCEDIMENTO	
Ing. Valerio Baletti	Ing. Fabrizio Baletti	Ing. Marco Mancini	
PROTOCOLLO		DATA	

N. ELABORATO: **F302** **CAPITOLO F3 - IMPIANTI SVINCOLO 03**
QUADRO ELETTRICO - SCHEMA A BLOCCHI

CODICE PROGETTO	NOME FILE	REVISIONE	SCALA:
F302-V03M00IMPLF01_A.dwg	F302-V03M00IMPLF01_A.dwg	A	VARIE
PRODOTTO	ELABORATO	VERIFICATO	APPROVATO
D2201	V031M00IMPLF01	A	VARIE
D			
C			
B			
A	PRIMA EMISSIONE	MARZO 2023	ING. VALERIO BALETTI
REV.	DESCRIZIONE	DATA	REDAITTO VERIFICATO APPROVATO