


RICHIAMI AD ALTRI ELABORATI  
PER LA DEFINIZIONE DELLE CARATTERISTICHE DEI MATERIALI **G002 - T00ST00STRSC01**

**Sanas**  
GRUPPO FS ITALIANE

Struttura Territoriale Marche  
Via Salaria, 55 - 00194 Roma - Tel. +39 06 47811500  
Pia. Area: marcia@post.ferrovie.it - www.stradeferr.it  
Anas S.p.A. - Gruppo Ferrovie dello Stato Italiane  
Società con socio unico soggetta all'attività di direzione e coordinamento di Ferrovie dello Stato Italiano S.p.A. e controllata ai sensi del D.L. 38/2002 (convertito con L. 178/2002)  
Via Maccabiani, 10 - 00185 Roma - Tel. +39 06 444611 - Fax +39 06 4456224  
Pia. Area: g002@post.ferrovie.it  
Cap. Soc. Euro 2.289.892.000,00 Iscr. R.E.A. 102451 P.IVA 02133081003 - C.F. 80205450987

**S.S. 78 "SARNANO - AMANDOLA"**  
LAVORI DI ADEGUAMENTO/O MIGLIORAMENTO TECNICO FUNZIONALE DELLA SEZIONE STRADALE IN T.S. E POTENZIAMENTO DELLE INTERSEZIONI - 1° STRALCIO

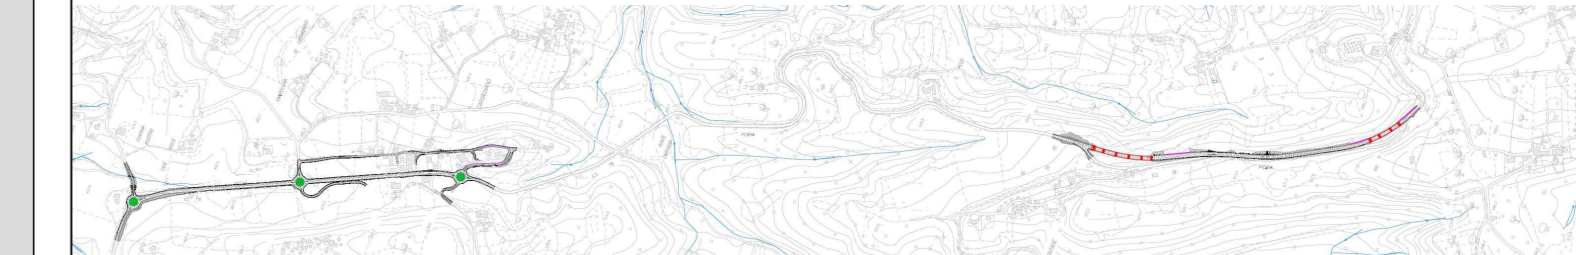

**PROGETTO DEFINITIVO**

IMPRESA ESECUTRICE: **bruno teodoro**  
PROGETTAZIONE

GRUPPO DI LAVORO ANAS  
RESPONSABILE DEI LAVORI

IL PROGETTISTA: **TECH PROJECT DeGnrs**  
Ing. Valerio BAILETTI  
Direttore del Progetto  
Ing. Valerio BAILETTI  
Ingegnere di Professione  
Ing. Valerio BAILETTI  
Ingegnere di Professione

IL COORDINATORE DELLA SICUREZZA IN FASE DI PROGETTAZIONE: **Ing. Valerio BAILETTI**  
Ing. Valerio BAILETTI  
Ingegnere di Professione

RESPONSABILE DEL PROCEDIMENTO: **Ing. Marco MANCINI**

PROTOCOLLO DATA

N. ELABORATO: **G104**  
**CAPITOLO G - PROGETTO STRUTTURALE**  
**CAPITOLO G1 - VIADOTTO 01**  
DISEGNO DI INSIEME - PLANIMETRIA E SEZIONE LONGITUDINALE

CODICE PROGETTO	NOVE FILE	REVISIONE	SCALA:
PROGETTO	G104-T02V01STRDIO1_A.dwg	A	
CODICE ELAB.	T02V01STRDIO1		
D			
C			
B			
A			
REV.	DESCRIZIONE	DATA	REDDATO VERIFICATO APPROVATO