



SEZIONE TRASVERSALE DI IN CORRISPONZA DELLE SPALLE - (SPA)

SCALA 1:50

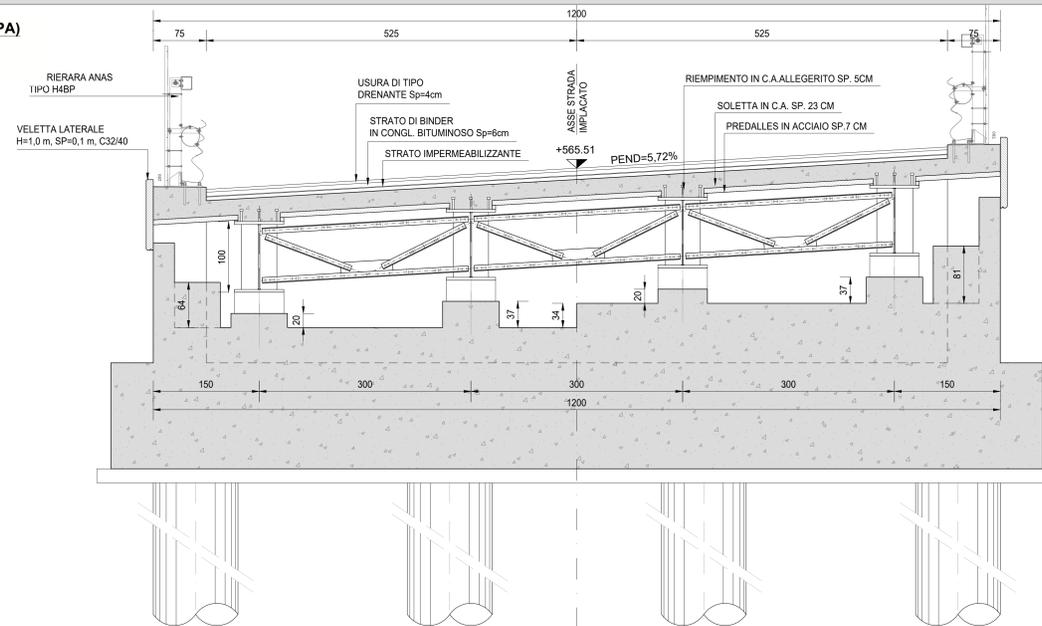


SEZIONE TRASVERSALE DI IN CORRISPONZA DELLE PILE (P3)

SCALA 1:50

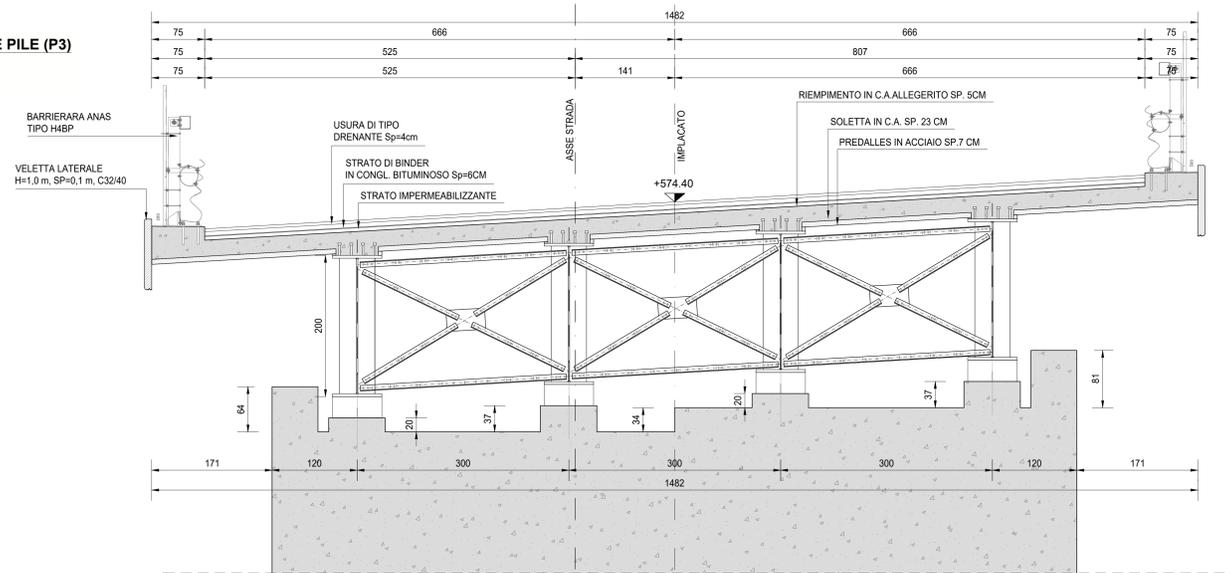

SEZIONE TRASVERSALE DI IN CORRISPONZA DELLE SPALLE - (SPB)

SCALA 1:50

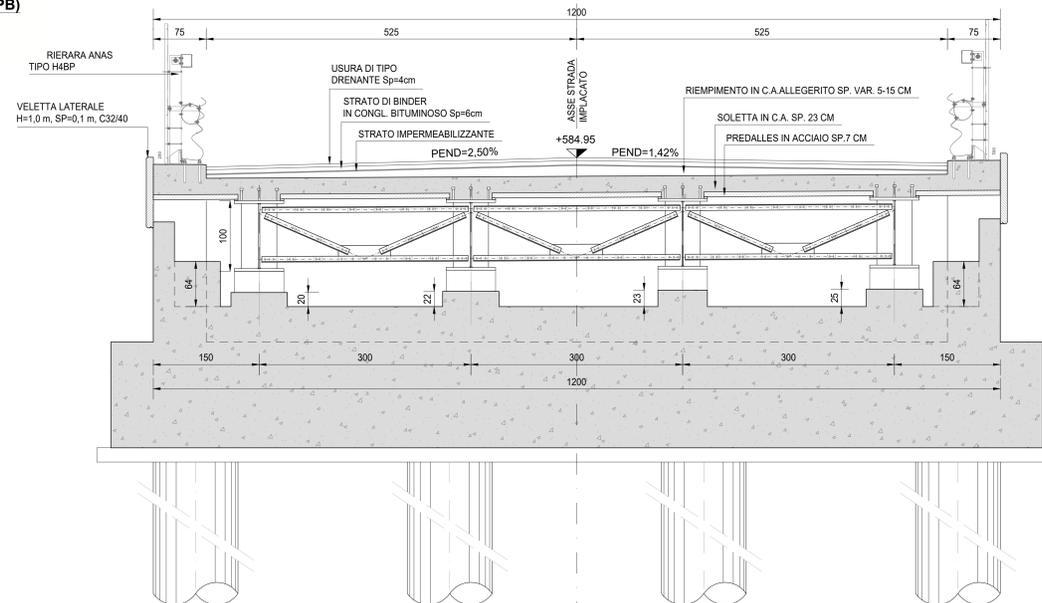

RICHIAMI AD ALTRI ELABORATI

PER LA DEFINIZIONE DELLE CARATTERISTICHE DEI MATERIALI

G002 - T00ST00STRSC01



Struttura Territoriale Marche
Via Isosno, 15 - 60124 Ancona T [+39] 071 / 5091
Pec: anas.marche@postacert.stradeanas.it - www.stradeanas.it
Anas S.p.A. - Gruppo Ferrovie dello Stato Italiane
Società con socio unico soggetta all'attività di direzione e coordinamento di ferrovie dello Stato Italiano S.p.A. e concessionaria ai sensi del D.L. 136/2002 (convertito con L. 178/2002)
Via Montebiano, 10 - 00185 Roma T [+39] 06 44461 - F [+39] 06 4459224
Pec: anas@postacert.stradeanas.it
Cap. Soc. Euro 2.269.892.000,00 Iscr. R.E.A. 1024951 P.IVA 02133681003 - C.F. 80208450587

S.S. 78 "SARNANO - AMANDOLA"
LAVORI DI ADEGUAMENTO E/O MIGLIORAMENTO TECNICO FUNZIONALE DELLA SEZIONE STRADALE IN T.S. E POTENZIAMENTO DELLE INTERSEZIONI - 1° STRALCIO



PROGETTO DEFINITIVO

IMPRESA ESECUTRICE		GRUPPO DI LAVORO ANAS	
PROGETTAZIONE		RESPONSABILE DEI LAVORI	
TECH PROJECT			
IL PROGETTISTA		IL COORDINATORE DELLA SICUREZZA IN FASE DI PROGETTAZIONE	
Ing. Valerio BAJETTI Ordine degli Ingegneri della provincia di Roma n. 04/011 (Diretto tecnico Ingegneria del Territorio)		Ing. Marco MANCINI Ordine degli Ingegneri della provincia di Roma n. 04/011 (Diretto tecnico Ingegneria del Territorio)	
PROTOCOLLO		DATA	
N. ELABORATO:		CAPITOLO G - PROGETTO STRUTTURALE	
G106		CAPITOLO G1 - VIADOTTO 01	
SEZIONI TRASVERSALI TIPO			
CODICE PROGETTO	NOME FILE	REVISIONE	SCALA:
PROGETTO	G106-T02V101STRDT01_A.dwg		
ELABORATO	CODICE ELAB.		
	T02V101STRDT01		
D			
C			
B			
A	PRIMA EMISSIONE	MARZO 2023	ARCH. MAURO SASSO ING. GIANCARLO TANZI ING. VALERIO BAJETTI
REV.	DESCRIZIONE	DATA	REDDATO VERIFICATO APPROVATO