


RICHIAMI AD ALTRI ELABORATI
PER LA DEFINIZIONE DELLE CARATTERISTICHE DEI MATERIALI **G002 - T00ST00STRSC01**

Sanas
GRUPPO FS ITALIANE

Struttura Territoriale Marche
Via Sarnano, 10 - 62024 Sarnano (MC) - Tel. +39 071 5001
Pec: anas.marche@postacert.ferrovie.it - www.strutture.it
Anas S.p.A. - Gruppo Ferrovie dello Stato Italiane
Società con socio unico soggetta all'attività di direzione e coordinamento di Ferrovie dello Stato Italiane S.p.A. e controllata ai sensi del D.L. 330/2002 (convertito con L. 178/2003)
Via Montebello, 101 - 00186 Roma - Tel. +39 06 44461 - Fax +39 06 4456224
Pec: anas@postacert.ferrovie.it
Cap. Soc. Euro 2.209.802.000,00 - Iscr. R.E.A. 1024951 - P.IVA 021338103 - C.F. 8020845087

S.S. 78 "SARNANO - AMANDOLA"
LAVORI DI ADEGUAMENTO E/O MIGLIORAMENTO TECNICO FUNZIONALE DELLA SEZIONE STRADALE IN T.S. E POTENZIAMENTO DELLE INTERSEZIONI - 1° STRALCIO

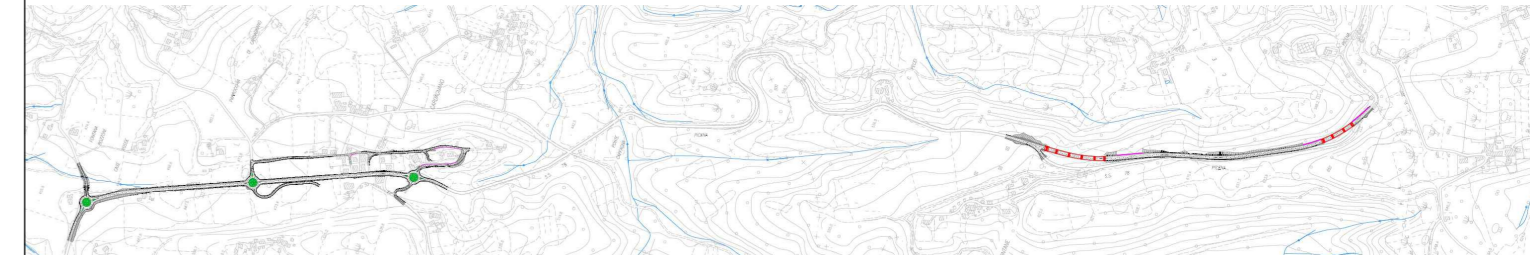

PROGETTO DEFINITIVO

IMPRESA ESECUTRICE: **bruno teodoro** GRUPPO DI LAVORO ANAS

PROGETTAZIONE: **TECH PROJECT De'gnis** RESPONSABILE DEI LAVORI

IL PROGETTISTA: **Ag. Ingeg. BAILETTI** RESPONSABILE DEL PROCEDIMENTO: **Ag. Marco BRACCINI**

IL COORDINATORE DELLA SICUREZZA IN FASE DI PROGETTAZIONE: **Ing. Giovanni BAILETTI**

N. ELABORATO: **G107** **CAPITOLO G - PROGETTO STRUTTURALE**

CAPITOLO G1 - VIADOTTO 01
CARPENTERIA METALLICA - TAVOLA 1

CODICE PROGETTO	NOME FILE	REVISIONE	SCALA:
PROGETTO	G107-T02V01STRCP01_A.dwg		
D		A	
C			
B			
A			

PRIMA EMISSIONE	MARZO 2023	ING. MAURO BRACCINI	ING. DANCALO TANZI	ING. VALERIO BAILETTI
REV.	DESCRIZIONE	DATA	REDATTO	VERIFICATO
				APPROVATO