




SEZIONE TRASVERSALE A-A
SCALA 1:50

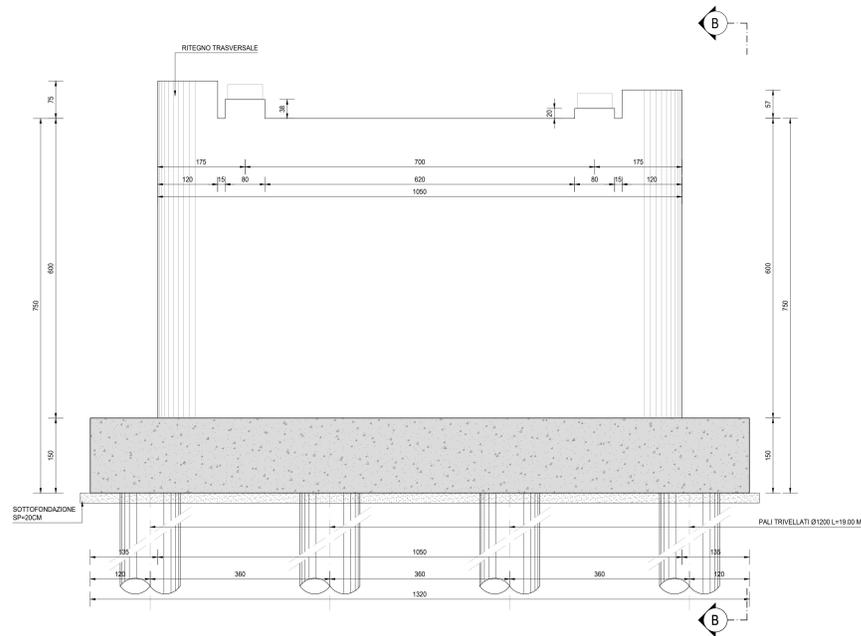


SEZIONE TRASVERSALE B-B
SCALA 1:50

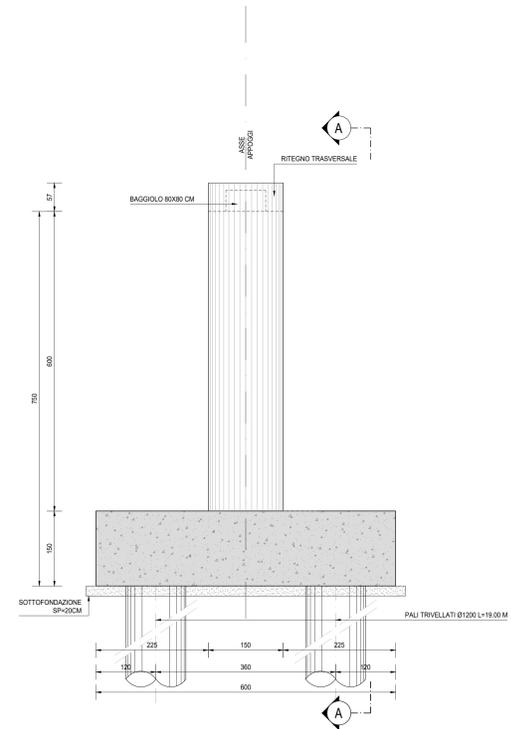

PIANTA FONDAZIONI
SCALA 1:50

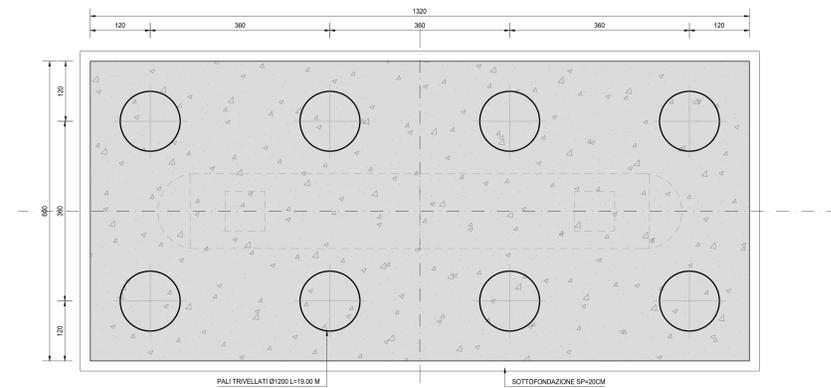

VISTA DALL'ALTO
SCALA 1:50

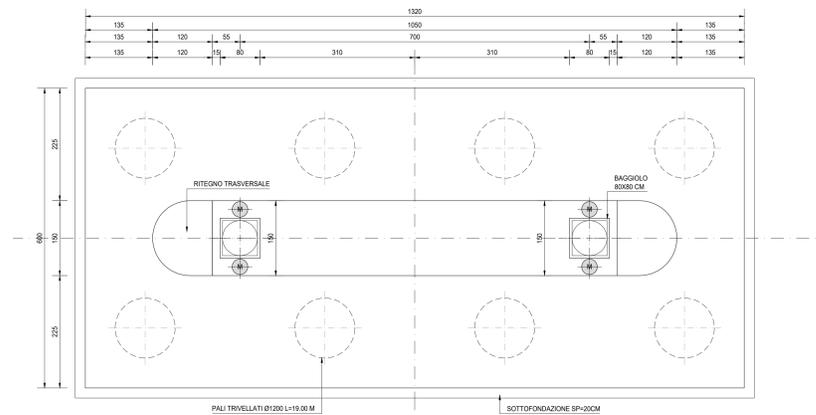

RICHIAMI AD ALTRI ELABORATI
PER LA DEFINIZIONE DELLE CARATTERISTICHE DEI MATERIALI **G002 - T00ST00STRSC01**

Sanas
GRUPPO FS ITALIANE

Struttura Territoriale Marche
Via Salaria, 61 - 00198 Roma Tel. +39 06 446224
Pia. Anas Marche - 61024 Ancona Tel. +39 071 5001
Anas S.p.A. - Gruppo Ferrovie dello Stato Italiane
Società con socio unico soggetta all'attività di direzione e coordinamento di Ferrovie dello Stato
Italiane S.p.A. e controllata ai sensi del D.L. 138/2002 (convertito con L. 178/2002)
Via Montebello, 10 - 00185 Roma Tel. +39 06 44401 - Fax +39 06 445224
Pia. Anas@gruppoferrovie.it
Cap. Soc. Euro 2.209.892.900,00 Ior. R.E.A. 102491 P.IVA 02133881003 - C.F. 80208450987

S.S. 78 "SARNANO - AMANDOLA"
LAVORI DI ADEGUAMENTO/O MIGLIORAMENTO TECNICO FUNZIONALE DELLA SEZIONE
STRADALE IN T.S. E POTENZIAMENTO DELLE INTERSEZIONI - 1° STRALCIO

PROGETTO DEFINITIVO

IMPRESA ESECUTRICE: **bruno teodoro** GRUPPO DI LAVORO ANAS
PROGETTAZIONE: **TECH PROJECT DeGrns** RESPONSABILE DEI LAVORI
IL PROGETTISTA: **Ing. Valerio BAILETTI** RESPONSABILE DEL PROCEDIMENTO: **Ing. Marco MANCONI**
Ing. Valerio BAILETTI
Direttore responsabile della
progettazione
Ing. Valerio BAILETTI
Direttore responsabile della
progettazione

N. ELABORATO: **G109** **CAPITOLO G - PROGETTO STRUTTURALE**
CAPITOLO G1 - VIADOTTO 01
CARPENTERIA PILA TIPO

CODICE PROGETTO	NOME FILE	REVISIONE	SCALA:
G109-T02V01STRCP03_A.dwg	G109-T02V01STRCP03_A.dwg	A	1:100
PROGETTO	CODICE ELAB.		
D2201	T02V01STRCP03		
D			
C			
B			
A	PRIMA EMISSIONE	MARZO 2023	ING. MANCONI ING. MANCONI ING. MANCONI ING. MANCONI
REV.	DESCRIZIONE	DATA	REDDATO VERIFICATO APPROVATO