




SEZIONE LONGITUDINALE
SCALA 1:50

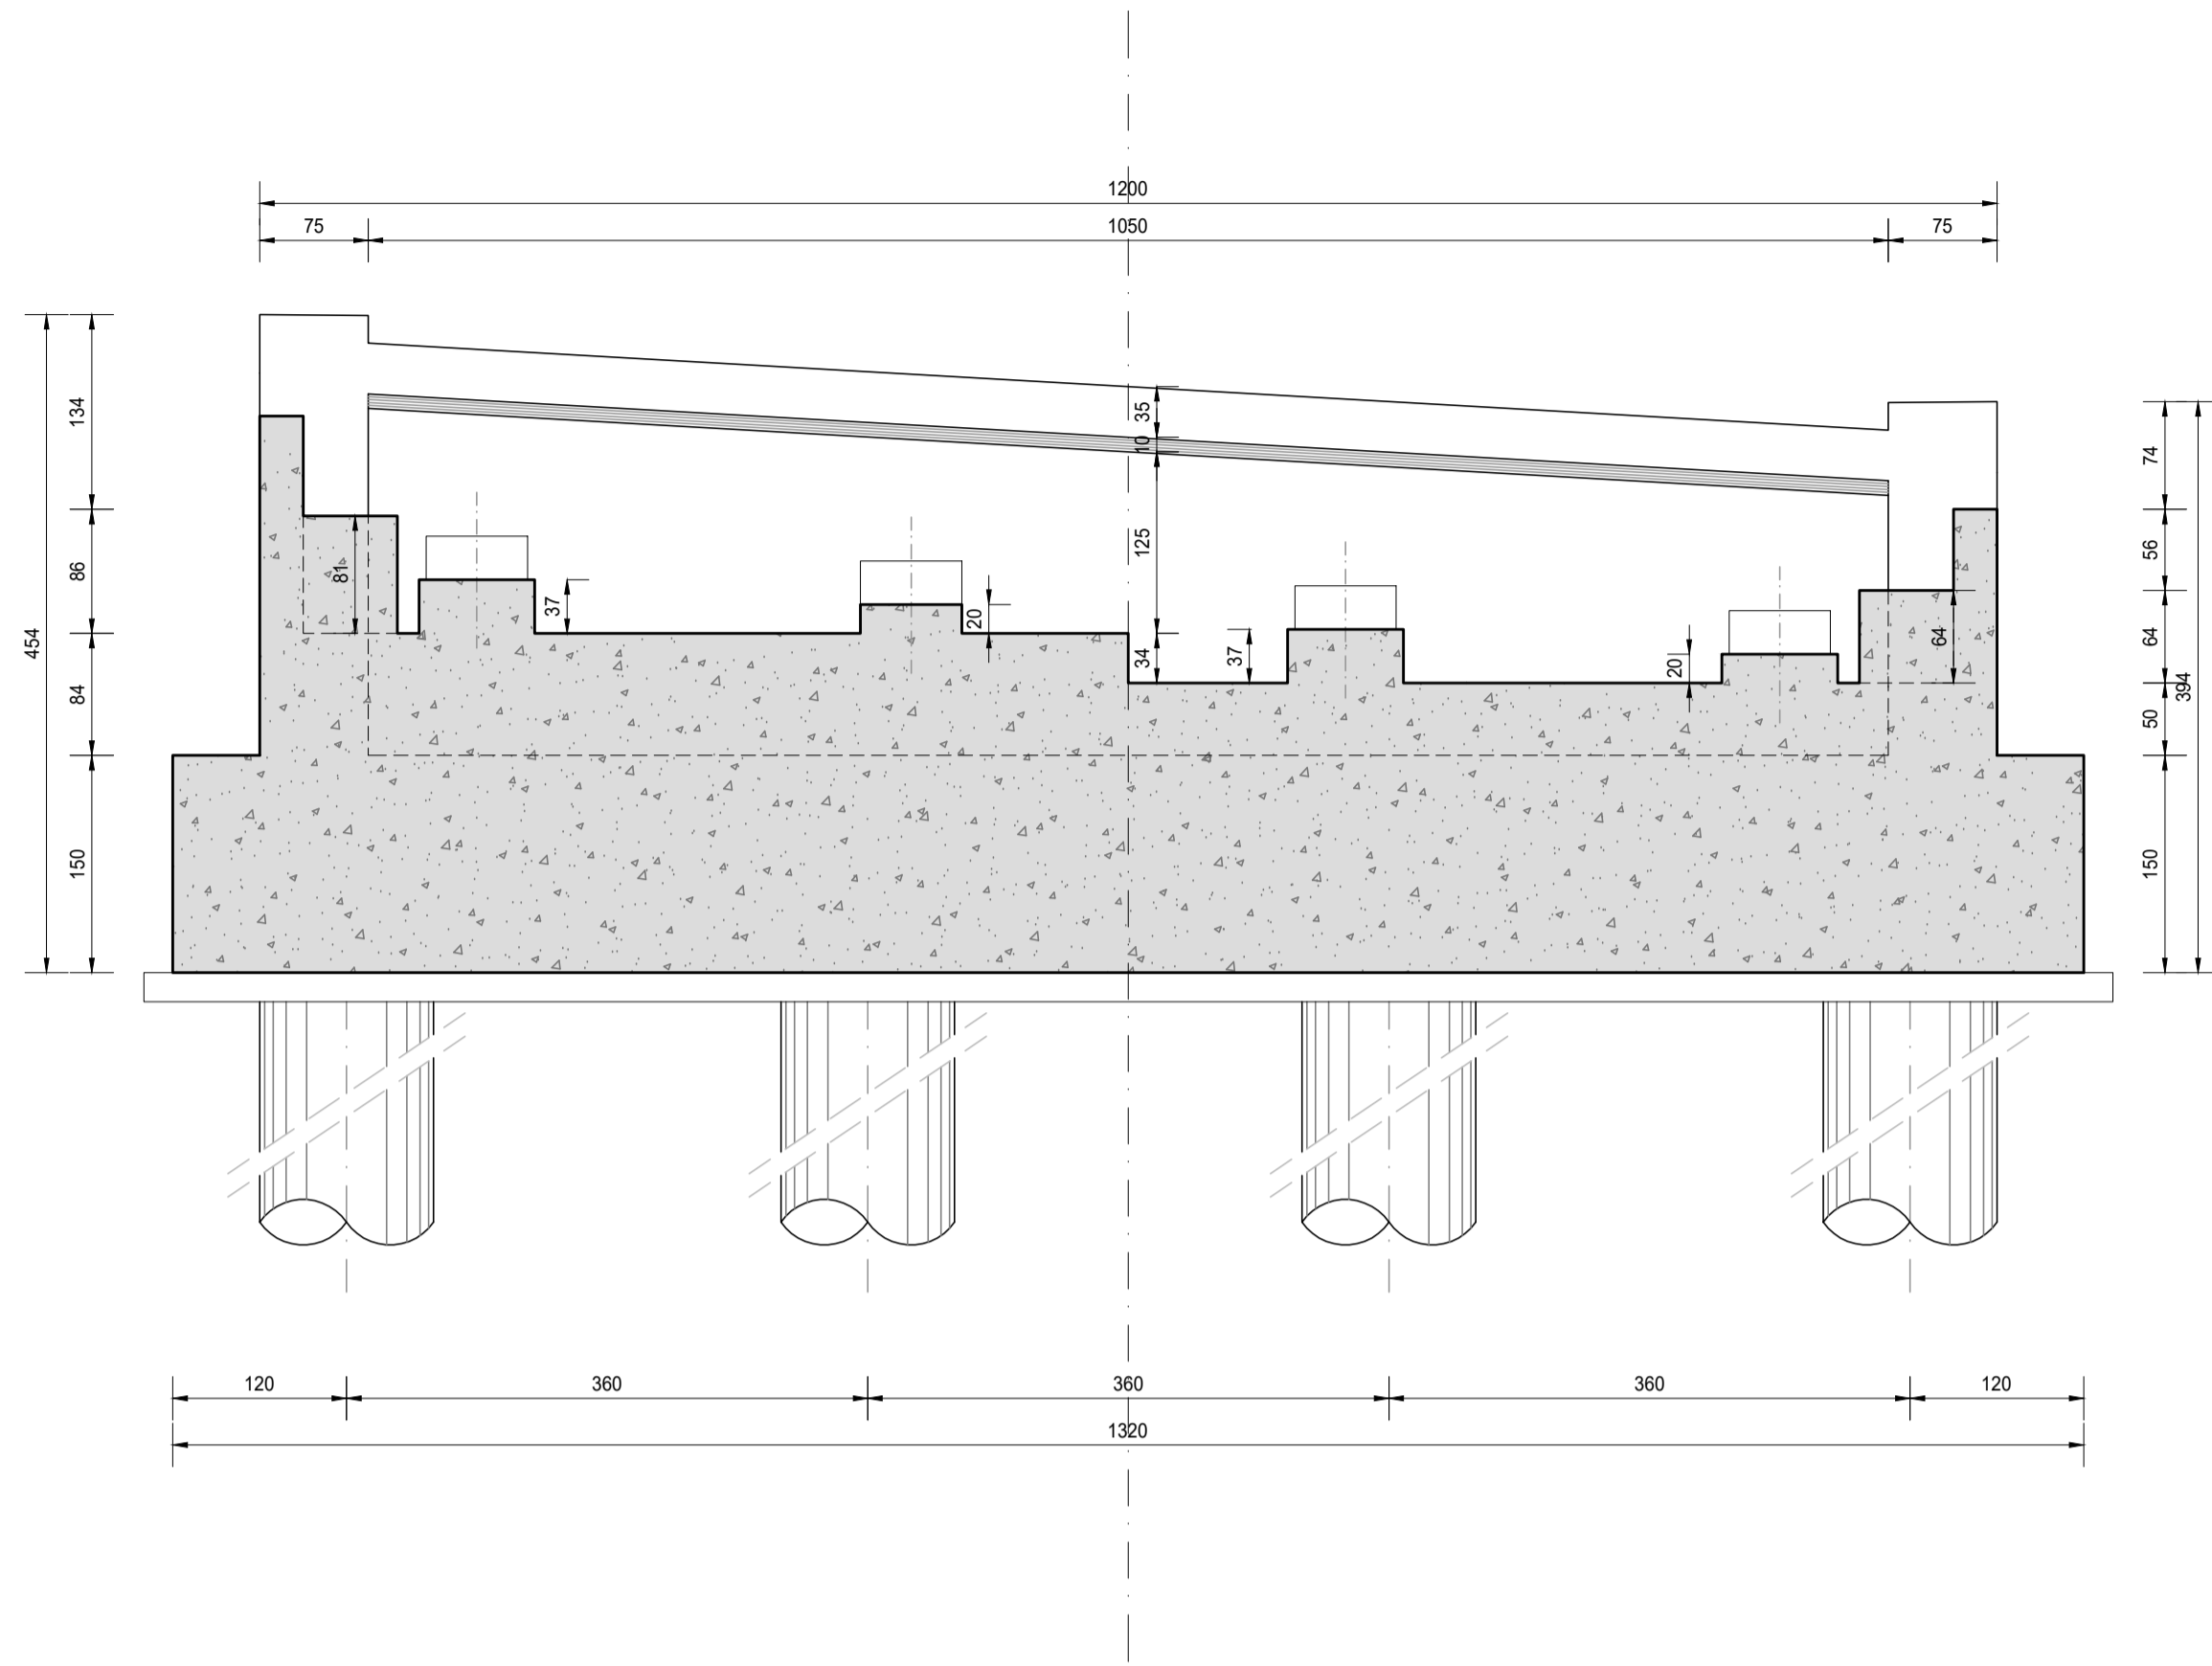

SEZIONE TRASVERSALE
SCALA 1:50

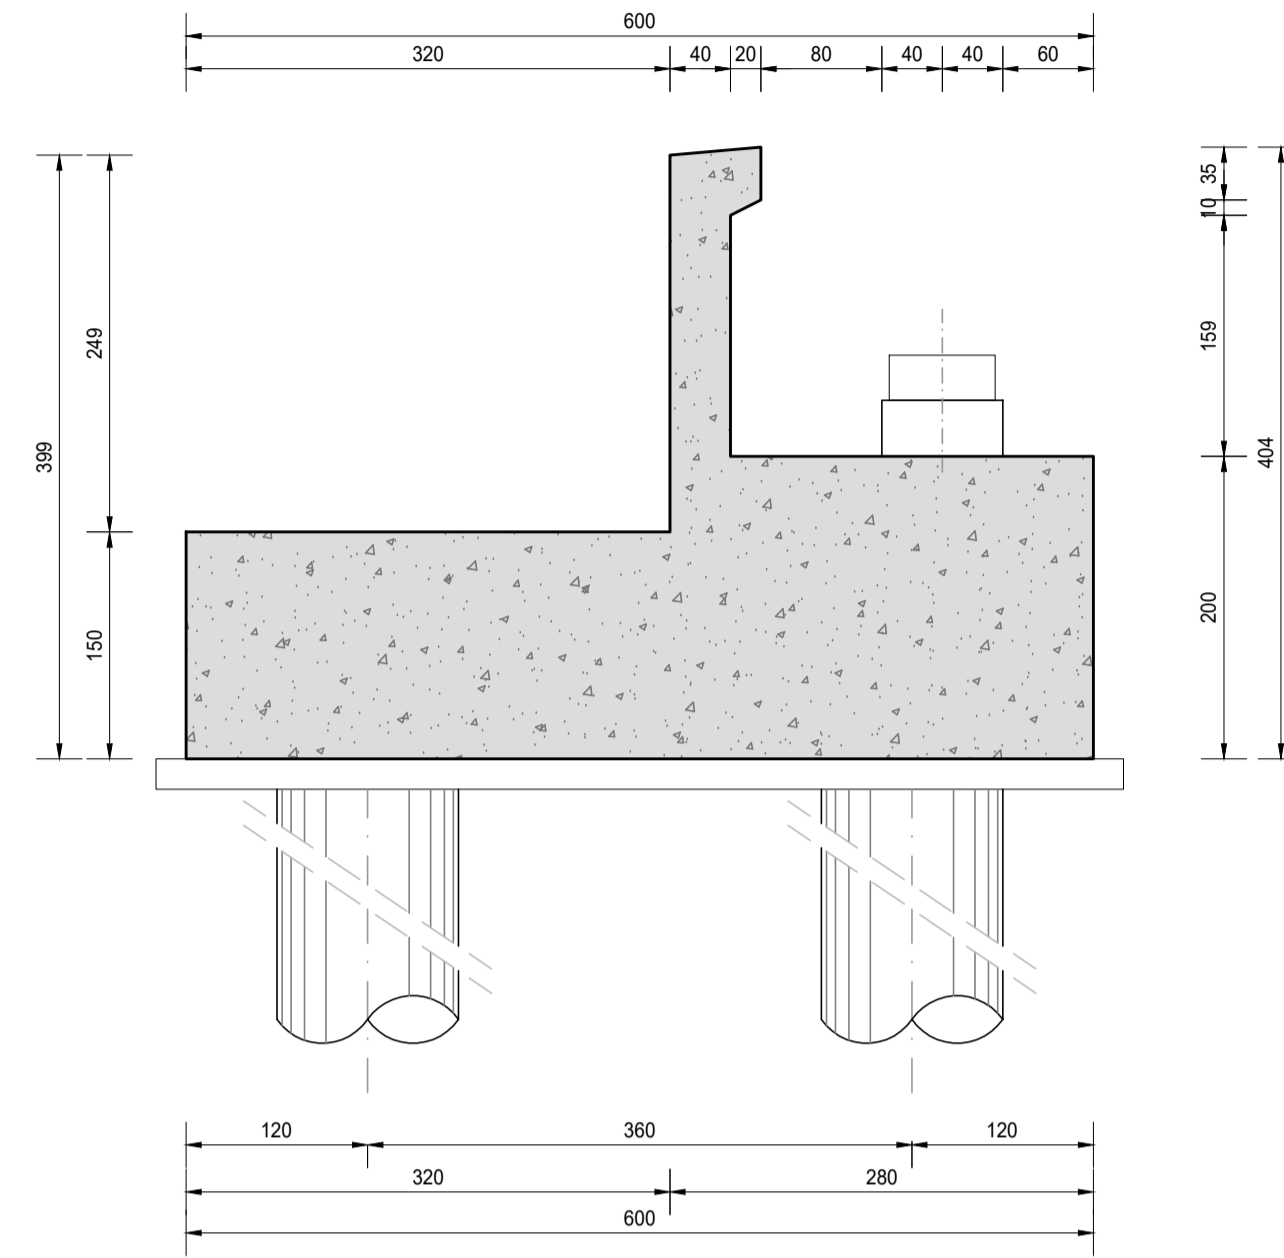

PIANTA
SCALA 1:50

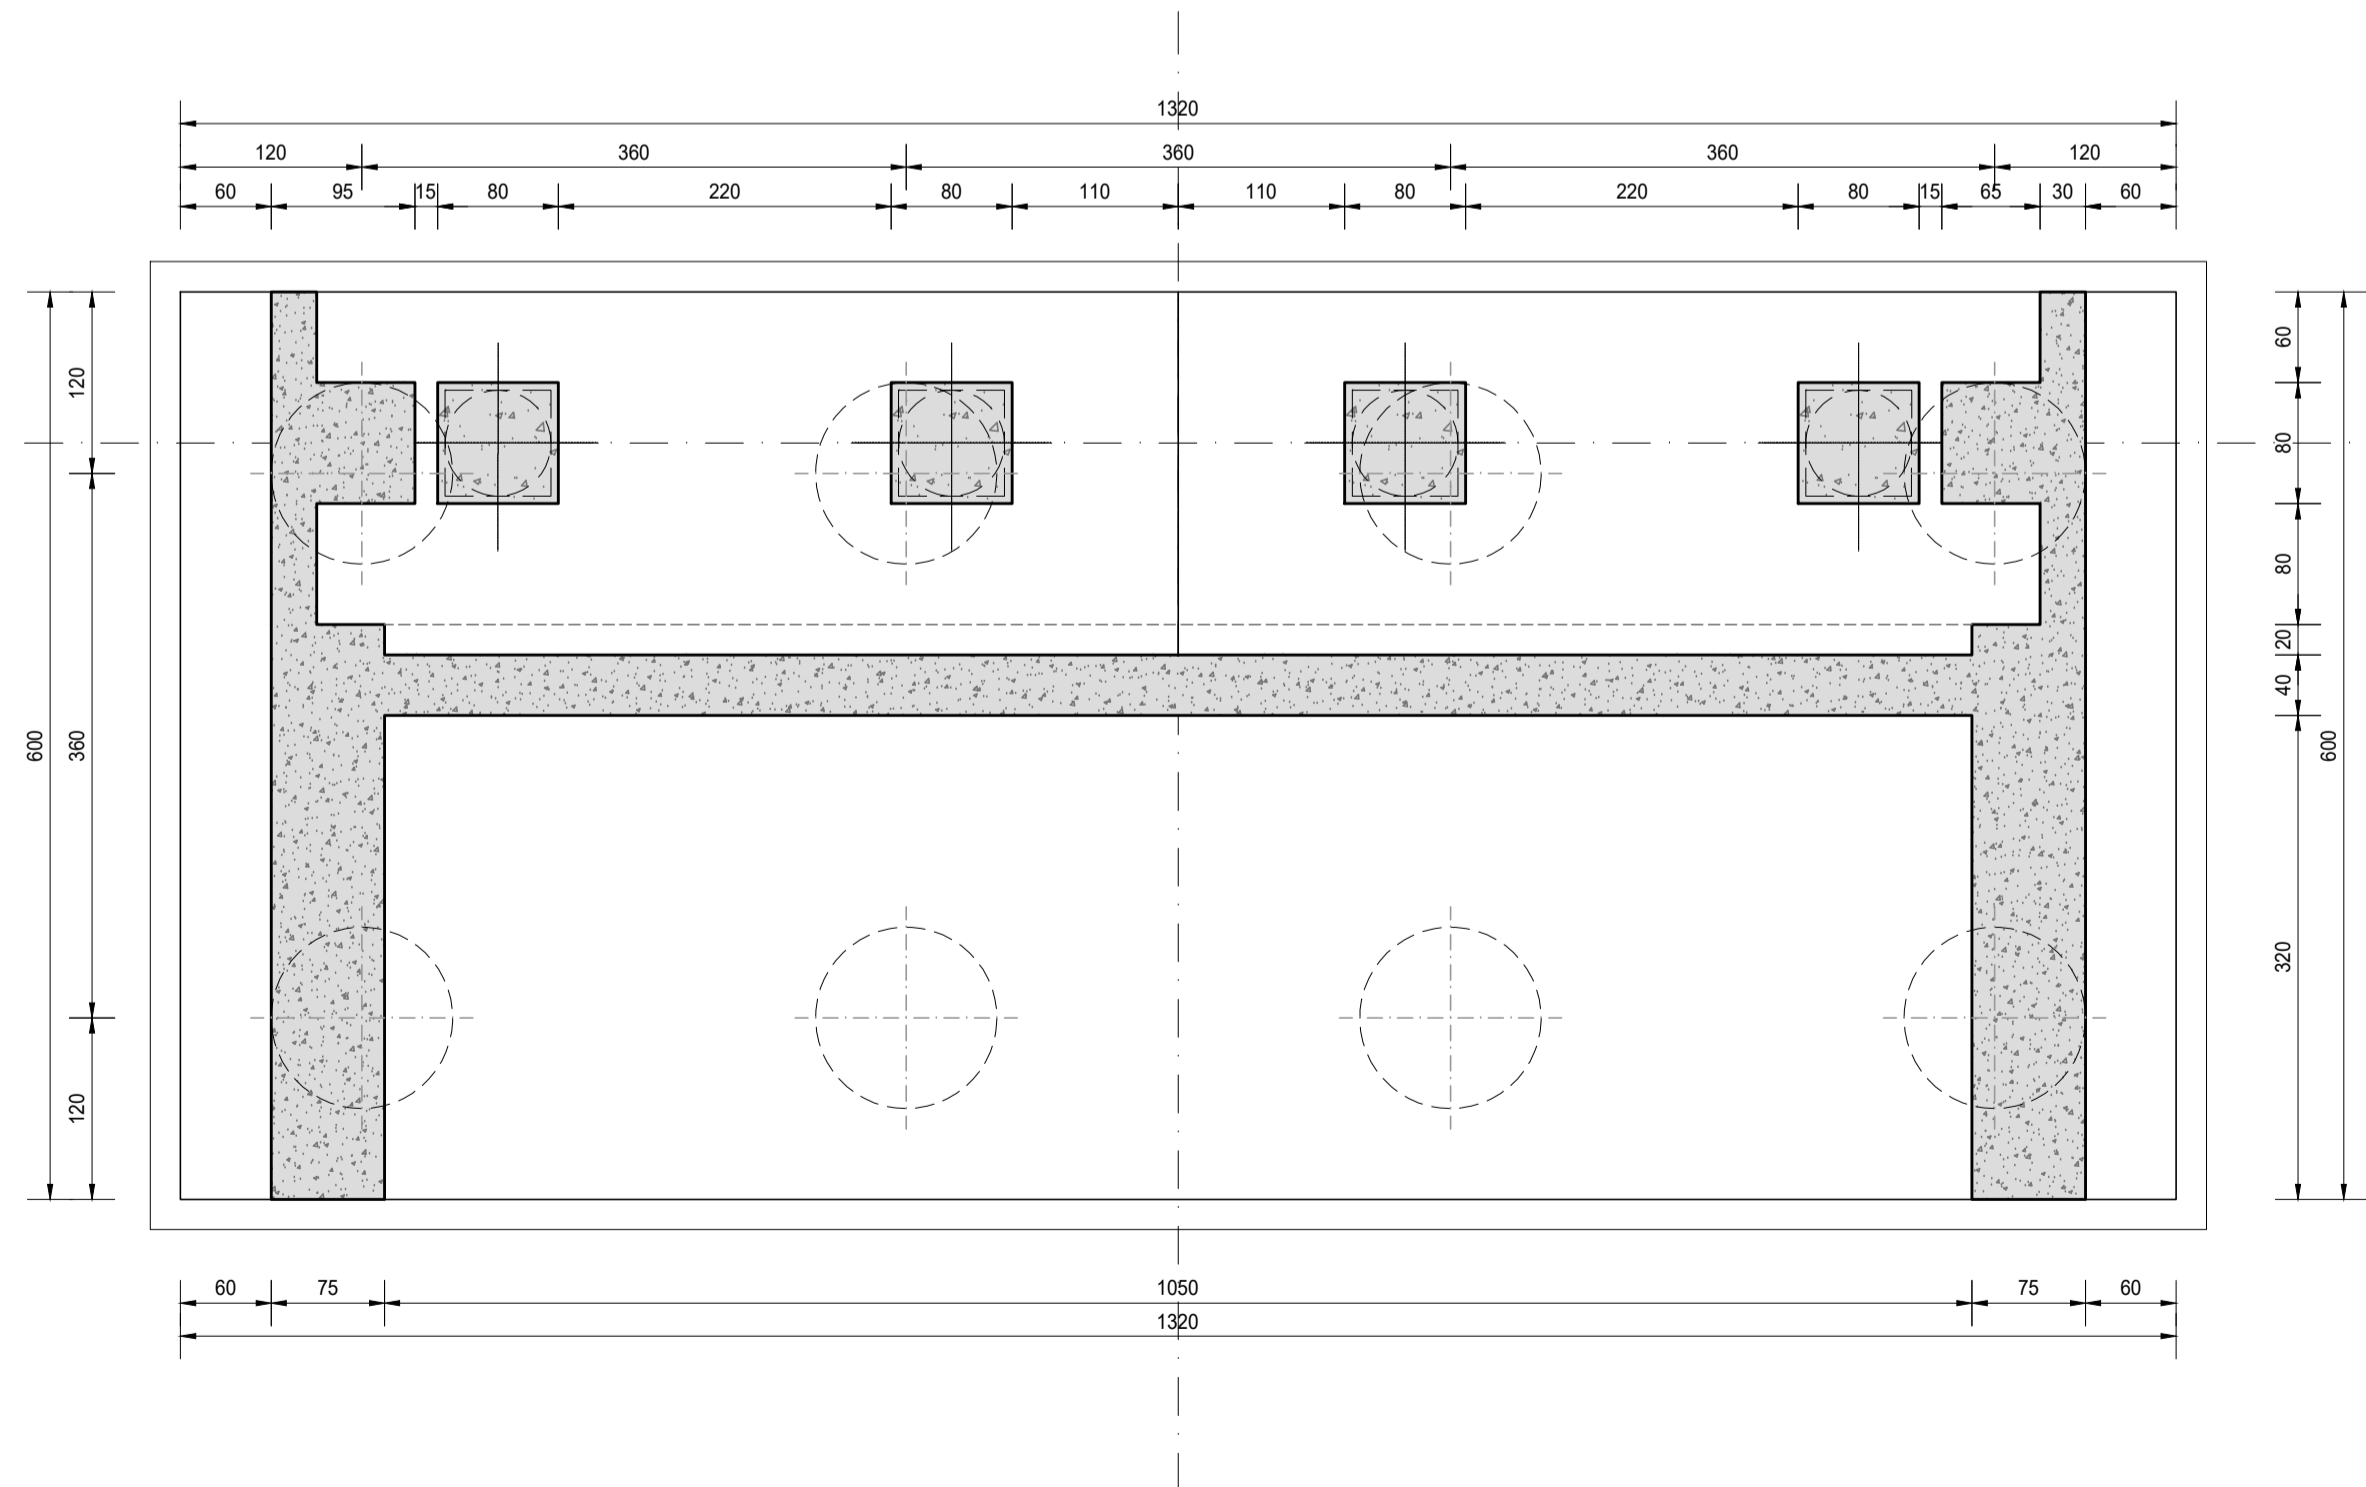



GRUPPO FS ITALIANE

Struttura Territoriale Marche
Via Isonzo, 15 - 60124 Ancona T [+39] 071 / 5091
Pec: anas.marche@postacert.stradeanas.it - www.stradeanas.it

Anas S.p.A. - Gruppo Ferrovie dello Stato Italiane
Società con socio unico soggetta all'attività di direzione e coordinamento di ferrovie dello Stato
Italiane S.p.A. e concessionaria ai sensi del D.L. 136/2002 (convertito con L. 178/2002)
Via Moncambano, 10 - 00185 Roma T [+39] 06 44461 - F [+39] 06 4456224
Pec: anas@postacert.stradeanas.it
Cap. Soc. Euro 2.269.892.000,00 Iscr. R.E.A. 1024951 P.IVA 02133681003 - C.F. 80208450587

S.S. 78 "SARNANO - AMANDOLA"
LAVORI DI ADEGUAMENTO E/O MIGLIORAMENTO TECNICO FUNZIONALE DELLA SEZIONE STRADALE IN T.S. E POTENZIAMENTO DELLE INTERSEZIONI - 1° STRALCIO



PROGETTO DEFINITIVO

<p>IMPRESA ESECUTRICE</p> 	<p>GRUPPO DI LAVORO ANAS</p>
<p>PROGETTAZIONE</p>    	<p>RESPONSABILE DEI LAVORI</p>
<p>IL PROGETTISTA</p> <p><i>Ing. Valerio BAJETTI</i> Ordine degli Ingegneri della provincia di Roma n.62071 (Diretto tecnico Ingegneria del Territorio)</p> 	<p>IL COORDINATORE DELLA SICUREZZA IN FASE DI PROGETTAZIONE</p> <p><i>Ing. Marco MANCINA</i> Ordine degli Ingegneri della provincia di Roma n.10112 (Diretto tecnico Ingegneria del Territorio)</p> 
<p>RESPONSABILE DEL PROCEDIMENTO</p>	<p>PROTOCOLLO</p>
<p>DATA</p>	<p>DATA</p>

N. ELABORATO: **G112**

CAPITOLO G - PROGETTO STRUTTURALE
CAPITOLO G1 - VIADOTTO 01
CARPENTERIA SPALLA A

<p>CODICE PROGETTO</p> <p>PROGETTO</p> <p style="font-family: monospace;">D2201</p>	<p>NOME FILE</p> <p>G112-T02V101STRCP04_A.dwg</p> <p>CODICE ELAB.</p> <p style="font-family: monospace;">T02V101STRCP04</p>	<p>REVISIONE</p> <p style="font-family: monospace;">A</p>	<p>SCALA:</p> <p>1:50</p>
---	---	---	---------------------------

D					
C					
B					
A	PRIMA EMISSIONE	MARZO 2023	ARCH. MAURO SASSO	ING. GIANCARLO TANZI	ING. VALERIO BAJETTI
REV.	DESCRIZIONE	DATA	REDATTO	VERIFICATO	APPROVATO