




SEZIONE LONGITUDINALE
SCALA 1:50

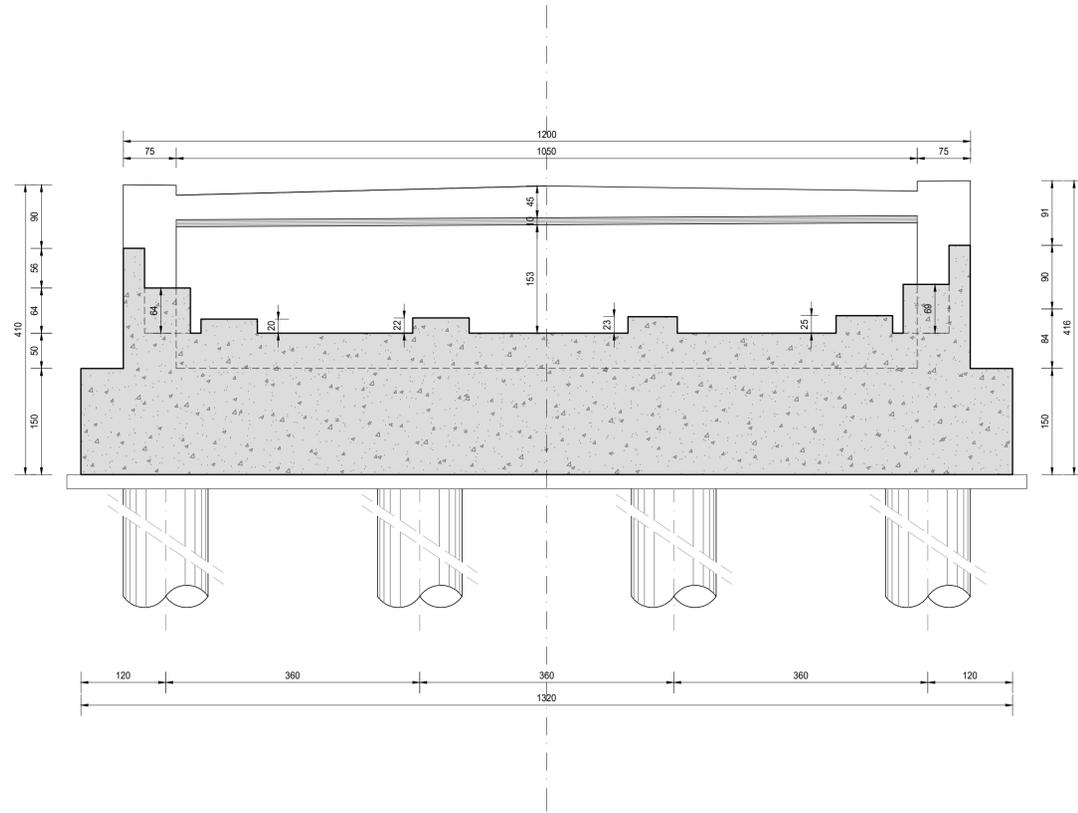

SEZIONE TRASVERSALE
SCALA 1:50

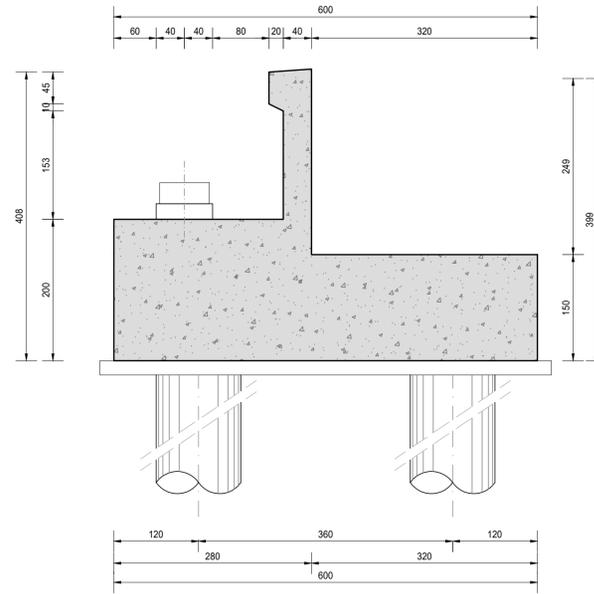

PIANTA
SCALA 1:50

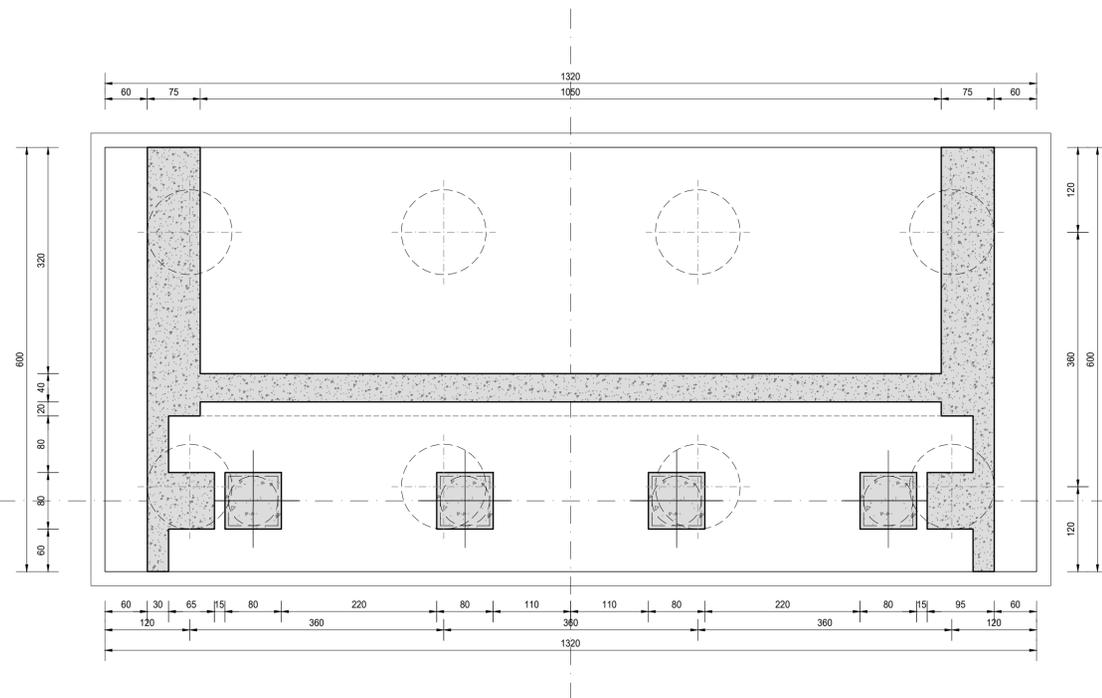



GRUPPO FS ITALIANE

Struttura Territoriale Marche
Via Isonzo, 15 - 60124 Ancona T [+39] 071 / 5591
Pec: anas_marche@postacert.stradeanas.it - www.stradeanas.it

Anas S.p.A. - Gruppo Ferrovie dello Stato Italiane
Società con socio unico soggetta all'attività di direzione e coordinamento di ferrovie dello Stato
Italiane S.p.A. e concessionaria ai sensi del D.L. 136/2002 (convertito con L. 178/2002)
Via Moncambano, 10 - 00185 Roma T [+39] 06 44461 - F [+39] 06 4456224
Pec: anas@postacert.stradeanas.it
Cap. Soc. Euro 2.269.892.000,00 Iscr. R.E.A. 1024951 P.IVA 02133681003 - C.F. 80208450587

S.S. 78 "SARNANO - AMANDOLA"
LAVORI DI ADEGUAMENTO E/O MIGLIORAMENTO TECNICO FUNZIONALE DELLA SEZIONE STRADALE IN T.S. E POTENZIAMENTO DELLE INTERSEZIONI - 1° STRALCIO



PROGETTO DEFINITIVO	
IMPRESA ESECUTRICE 	GRUPPO DI LAVORO ANAS
PROGETTAZIONE    	RESPONSABILE DEI LAVORI
IL PROGETTISTA Ing. Valerio BAJETTI <small>Ordine degli Ingegneri della provincia di Roma n. 62071 (Diretto tecnico Ingegneria del Territorio)</small>	IL COORDINATORE DELLA SICUREZZA IN FASE DI PROGETTAZIONE Ing. Fabrizio BAJETTI <small>Ordine degli Ingegneri della provincia di Roma n. 62071 (Diretto tecnico Ingegneria del Territorio)</small>
	RESPONSABILE DEL PROCEDIMENTO Ing. Marco MANCINA 
PROTOCOLLO	DATA

N. ELABORATO: G113

CAPITOLO G - PROGETTO STRUTTURALE
CAPITOLO G1 - VIADOTTO 01
CARPENTERIA SPALLA B

CODICE PROGETTO PROGETTO D2201	NOME FILE G113-T02V101STRCP05_A.dwg CODICE ELAB. T02V101STRCP05	REVISIONE A	SCALA: 1:50
--------------------------------------	--	----------------	----------------

REV.	DESCRIZIONE	DATA	REDATTO	VERIFICATO	APPROVATO
A	PRIMA EMISSIONE		ARCH. MAURO SASSO	ING. GIANCARLO TANZI	ING. VALERIO BAJETTI