



SEZIONE TRASVERSALE DI IN CORRISPONZA DELLE SPALLE - (SPA)

SCALA 1:50

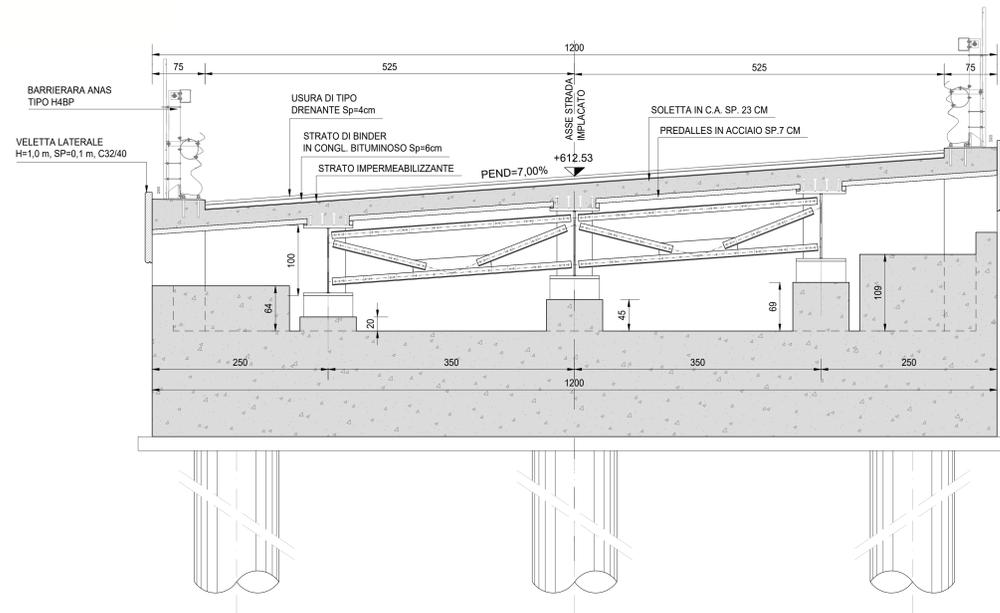


SEZIONE TRASVERSALE DI IN CORRISPONZA DELLE PILE (P1)

SCALA 1:50

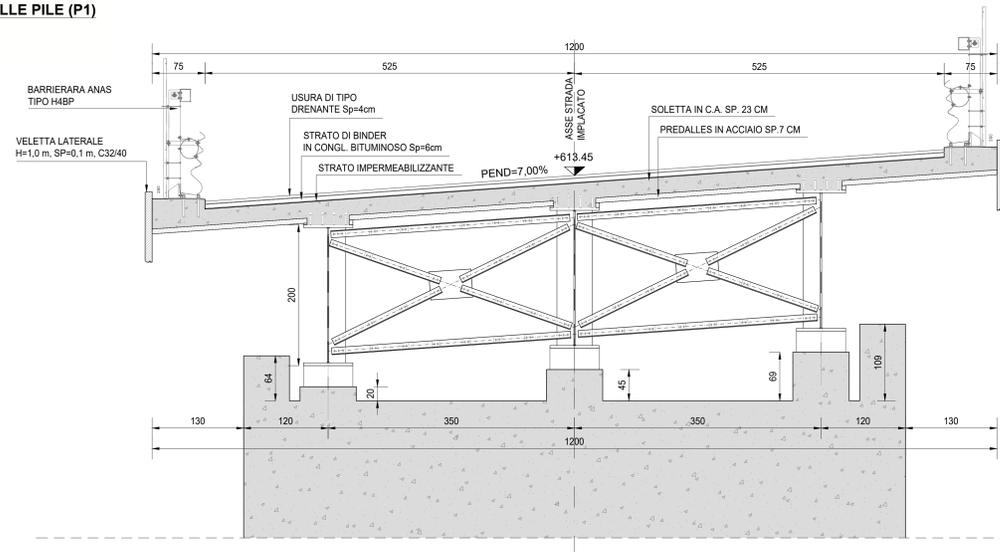

SEZIONE TRASVERSALE DI IN CORRISPONZA DELLE SPALLE - (SPB)

SCALA 1:50

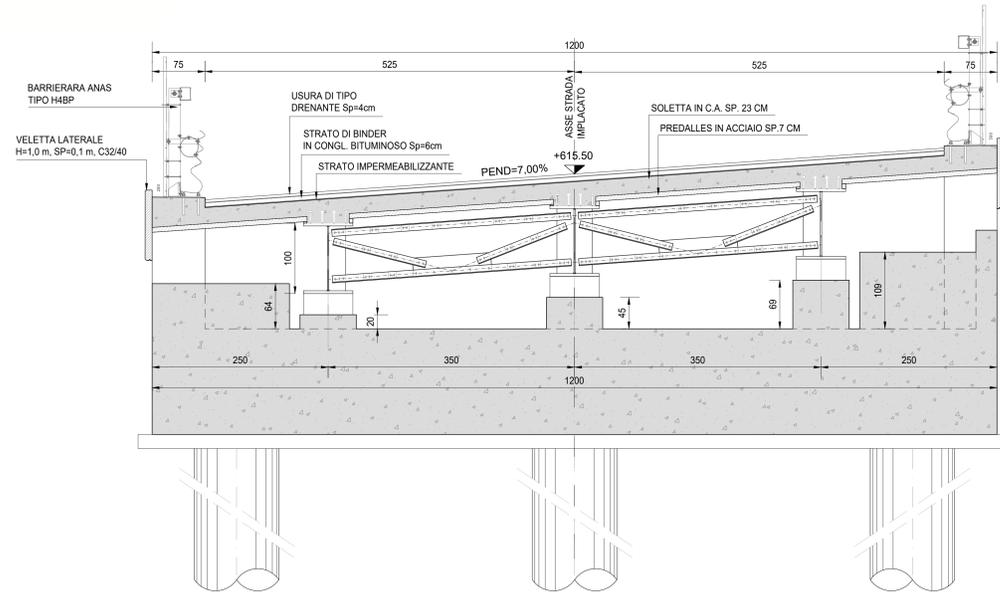

RICHIAMI AD ALTRI ELABORATI

PER LA DEFINIZIONE DELLE CARATTERISTICHE DEI MATERIALI

G002 - T00ST00STRSC01



Struttura Territoriale Marche
Via Isonzo, 15 - 60124 Ancona T [+39] 071 / 5091
Pec: anas.marche@postacert.stradeanas.it - www.stradeanas.it
Anas S.p.A. - Gruppo Ferrovie dello Stato Italiane
Società con socio unico soggetta all'attività di direzione e coordinamento di Ferrovie dello Stato
Italiane S.p.A. e concessionaria ai sensi del D.L. 136/2002 (convertito con L. 178/2002)
Via Morsambano, 10 - 00155 Roma T [+39] 06 44461 - F [+39] 06 4456224
Pec: anas@postacert.stradeanas.it
Cap. Soc. Euro 2.269.892.000,00 Iscr. R.E.A. 1024951 P.IVA 02133681003 - C.F. 80208450587

S.S. 78 "SARNANO - AMANDOLA"
LAVORI DI ADEGUAMENTO E/O MIGLIORAMENTO TECNICO FUNZIONALE DELLA SEZIONE
STRADALE IN T.S. E POTENZIAMENTO DELLE INTERSEZIONI - 1° STRALCIO



PROGETTO DEFINITIVO

IMPRESA ESECUTRICE		GRUPPO DI LAVORO ANAS	
PROGETTAZIONE		RESPONSABILE DEI LAVORI	
IL PROGETTISTA	IL COORDINATORE DELLA SICUREZZA IN FASE DI PROGETTAZIONE	RESPONSABILE DEL PROCEDIMENTO	
Ing. Valerio BAJETTI Classe degli Ingegneri della provincia di Roma n° 43021 (Dato tecnico Ingegneria del 19/02/19)	Ing. Fabrizio BAJETTI Classe degli Ingegneri della provincia di Roma n° 10712 (Dato tecnico Ingegneria del 19/02/19)	Ing. Marco MANCINI	
		PROTOCOLLO	DATA

N. ELABORATO:		CAPITOLO G - PROGETTO STRUTTURALE			
G206		CAPITOLO G1 - VIADOTTO 02			
SEZIONI TRASVERSALI TIPO					
CODICE PROGETTO	NOME FILE	REVISIONE	SCALA:		
PROGETTO	G206-T02V102STRDT01_A.dwg				
	CODICE ELAB.				
	T02V102STRDT01				
D					
C					
B					
A	PRIMA EMISSIONE	MARZO 2023	ARCH. MAURO SASSO	ING. GIANCARLO TANZI	ING. VALERIO BAJETTI
REV.	DESCRIZIONE	DATA	REDATTO	VERIFICATO	APPROVATO