




SEZIONE TRASVERSALE A-A (PILA 1)  
SCALA 1:50

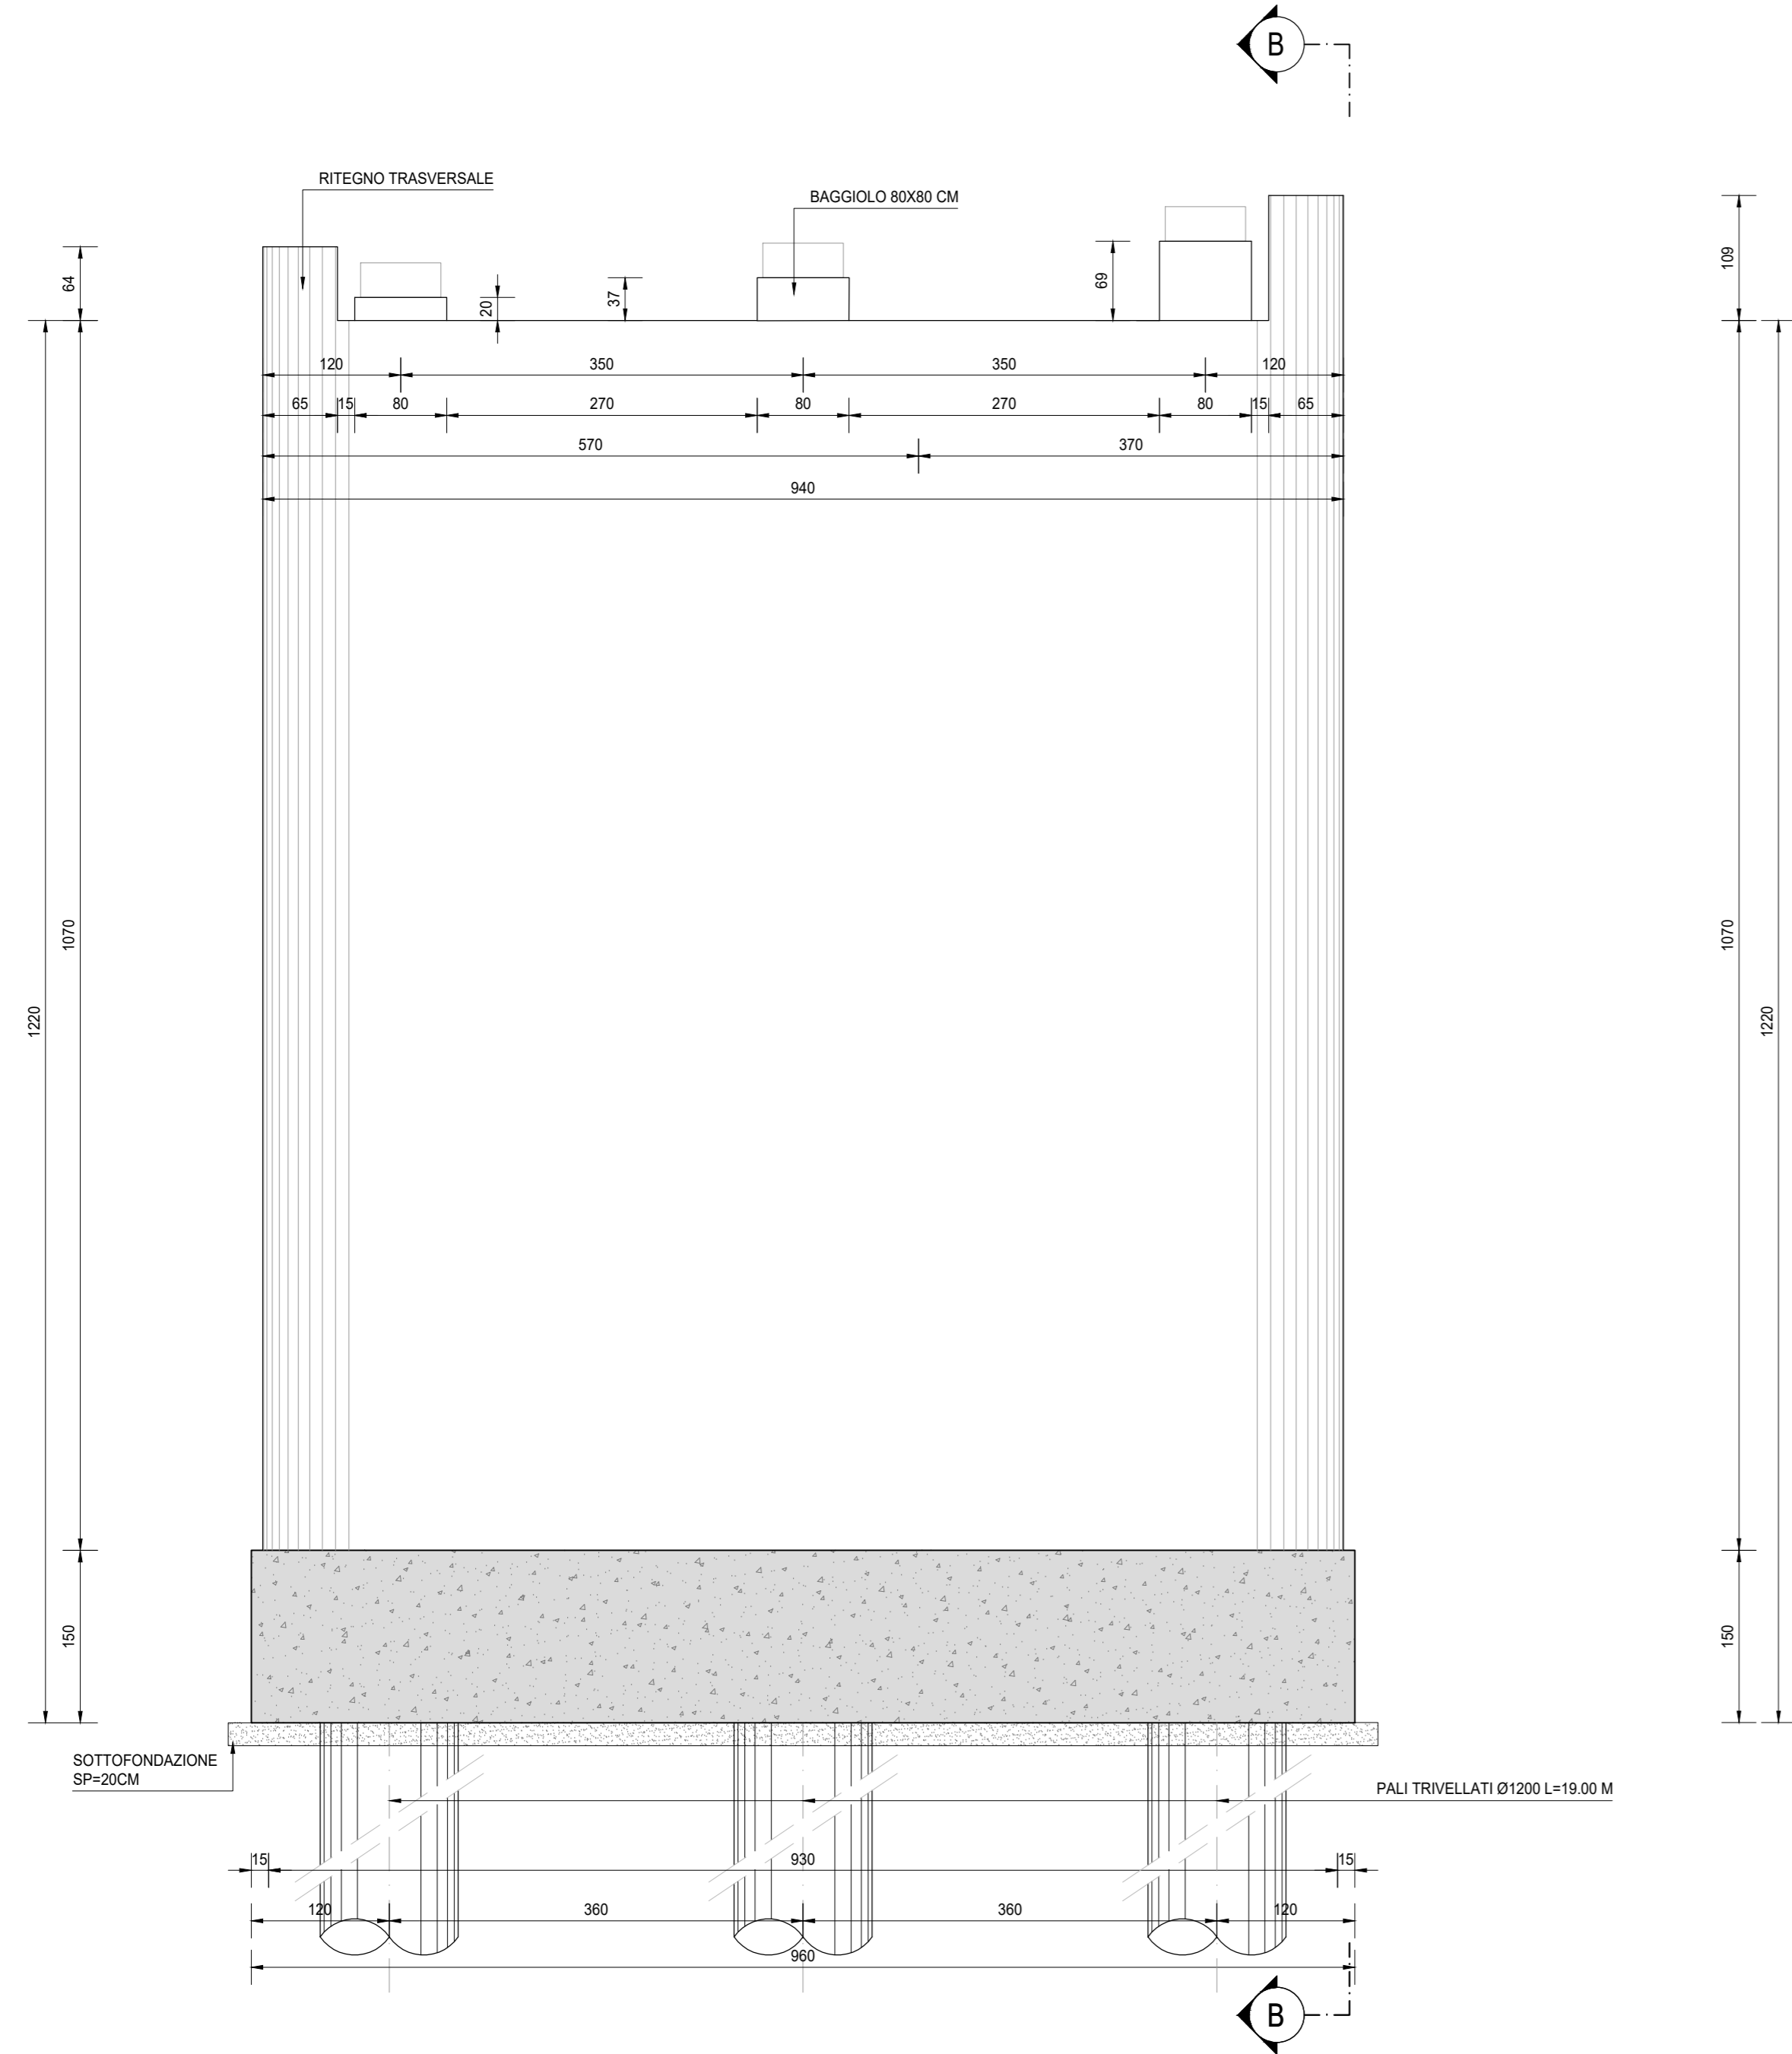


SEZIONE TRASVERSALE B-B (PILA 1)  
SCALA 1:50

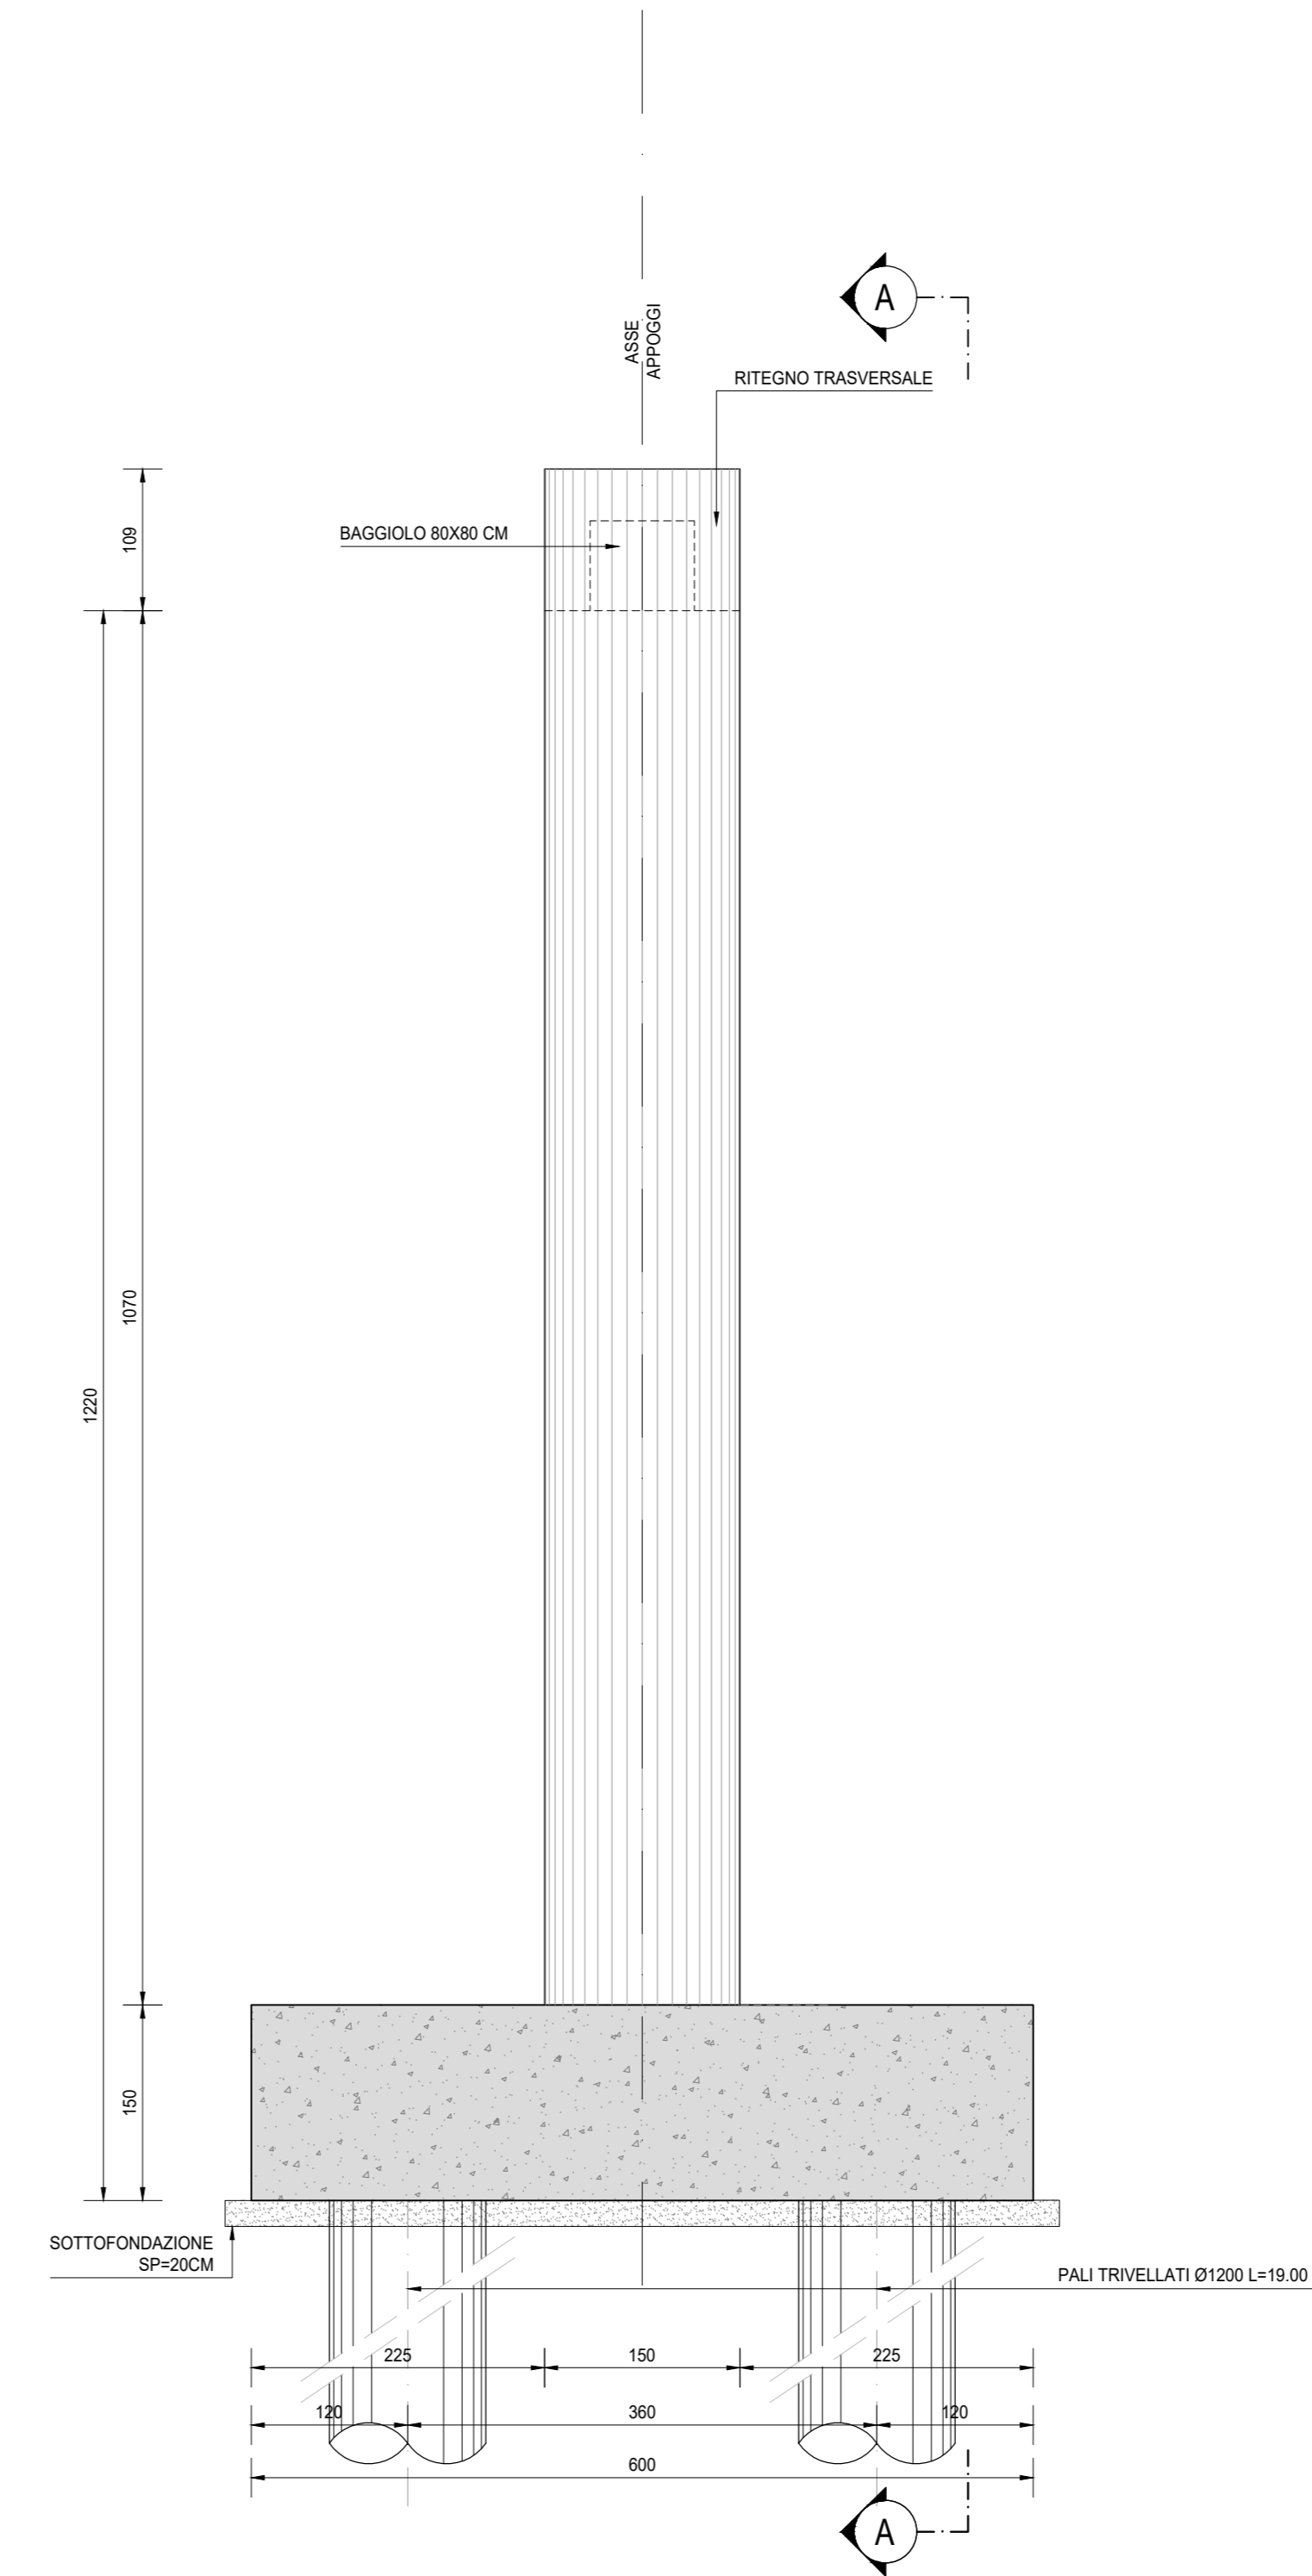

PIANTA FONDAZIONI (PILA 1)  
SCALA 1:50

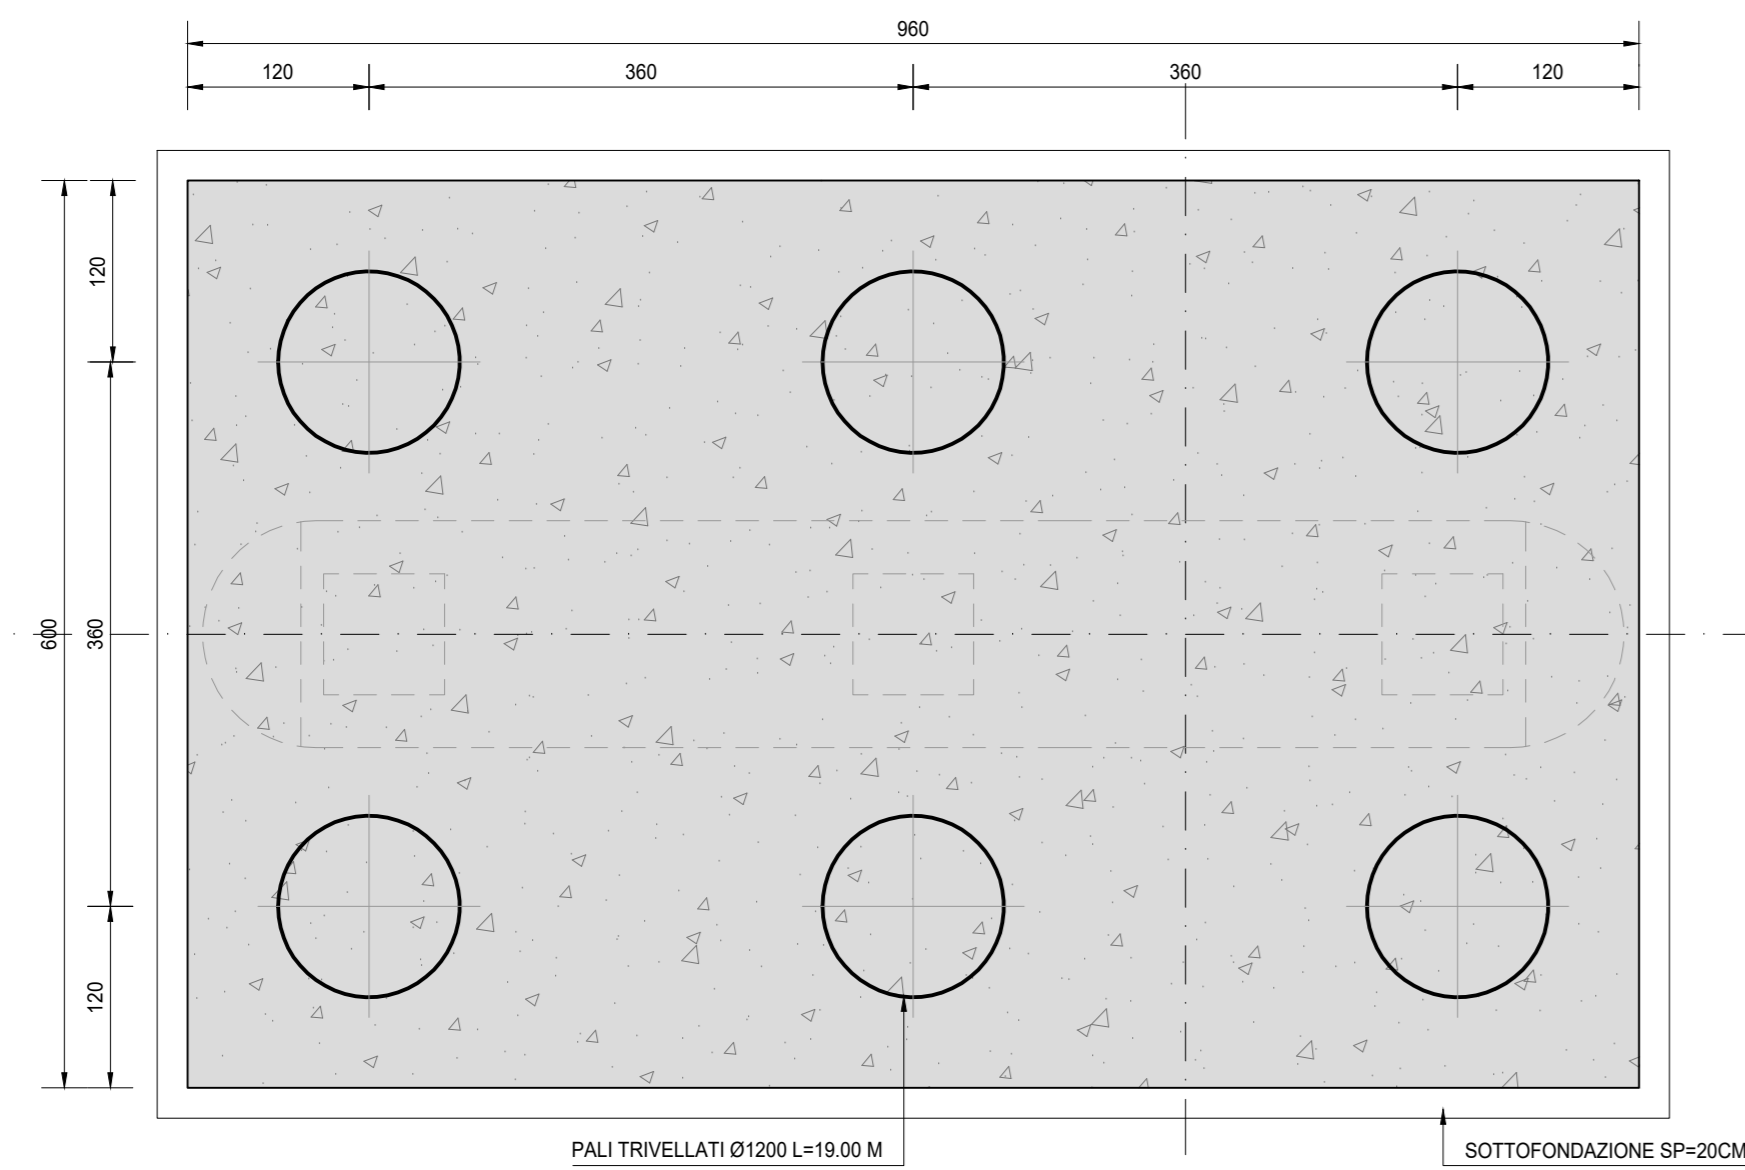

VISTA DALL'ALTO (PILA 1)  
SCALA 1:50

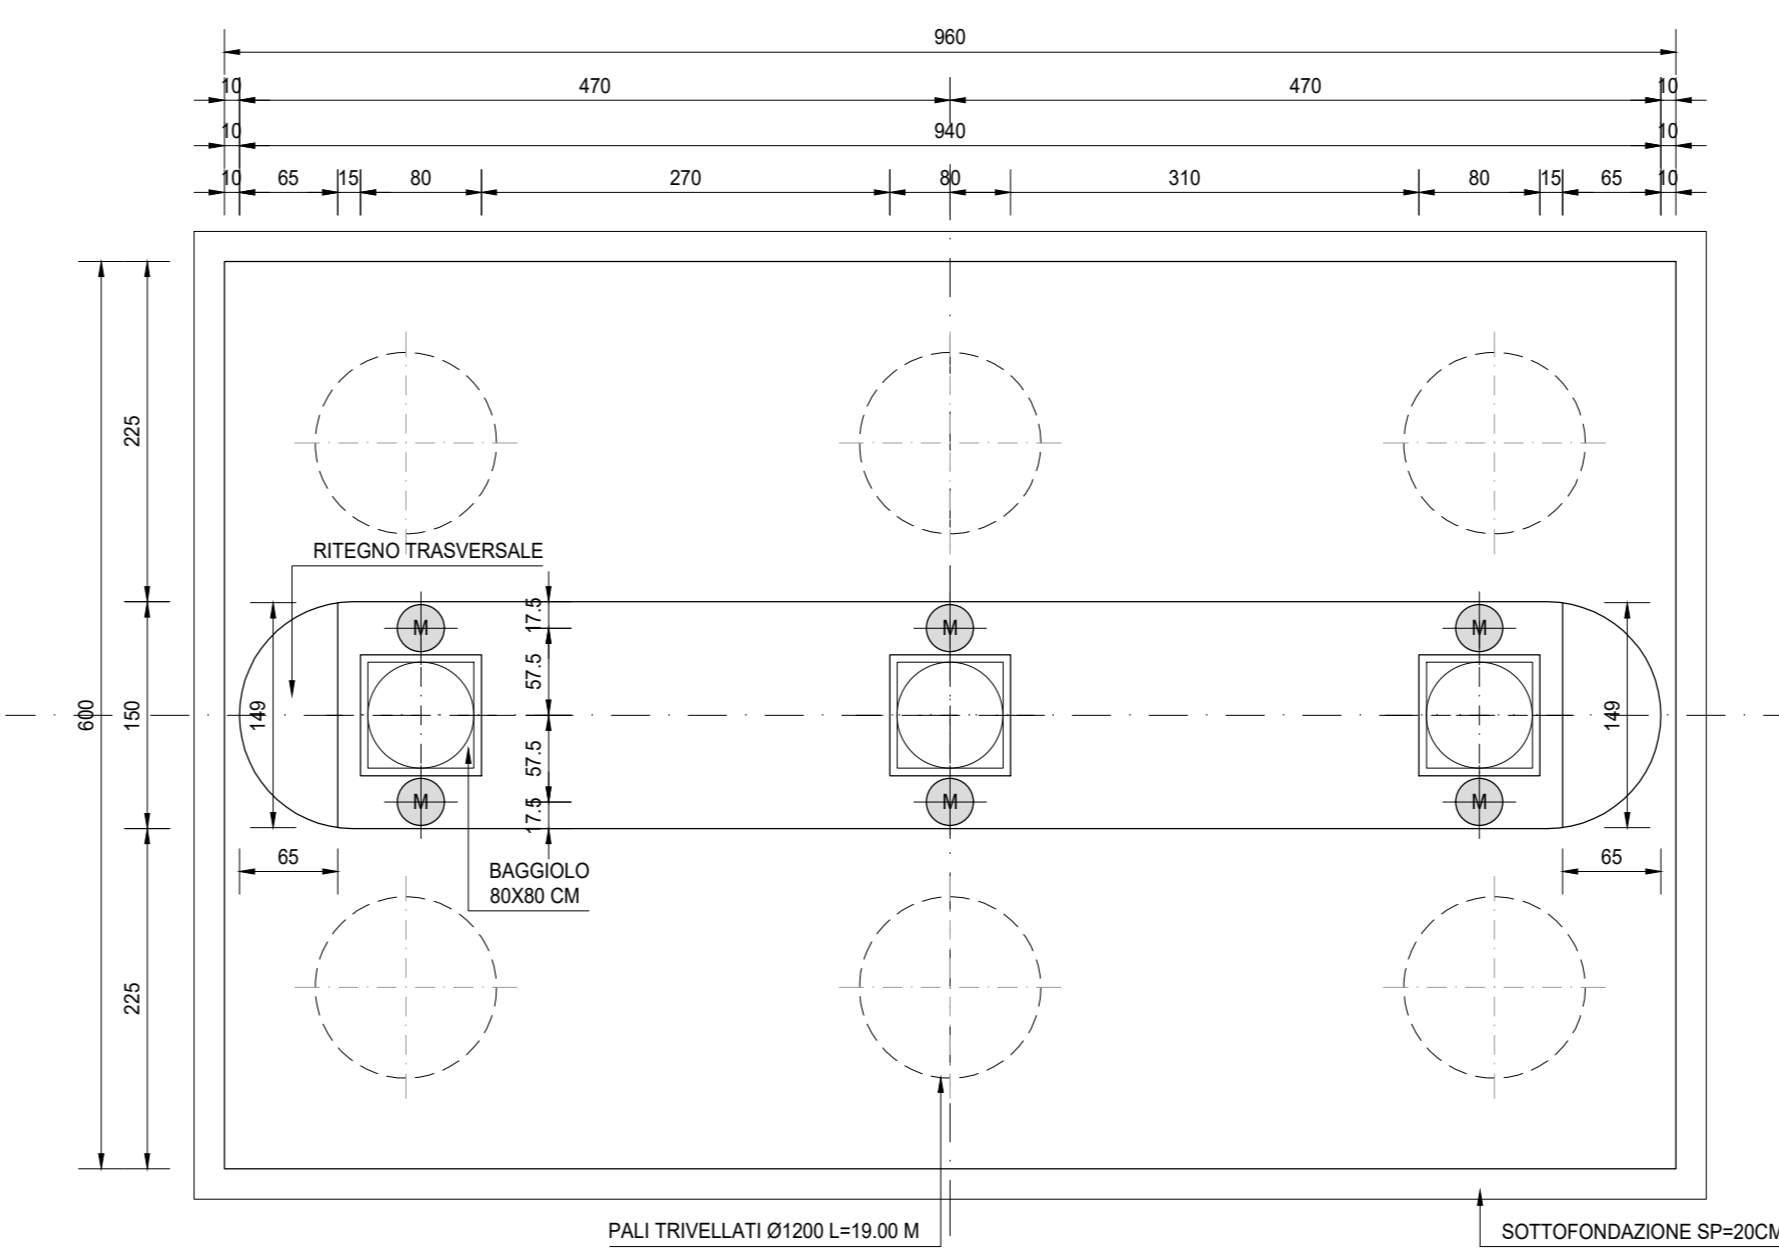

RICHIAMI AD ALTRI ELABORATI  
PER LA DEFINIZIONE DELLE CARATTERISTICHE DEI MATERIALI **G002 - T00ST00STRSC01**

**Sanas**  
GRUPPO FS ITALIANE

Struttura Territoriale Marche  
Via Salaria, 10 - 00198 Roma - Tel. 06/498111 - Fax 06/498112  
Pec: anas.marche@postacert.italia.it - www.stradanas.it

ANAS S.p.A. - Gruppo Ferrovie dello Stato Italiane  
Società con socio unico soggetta all'attività di direzione e coordinamento di Ferrovie dello Stato Italiane S.p.A. in compliance ai sensi del D.L. 136/2008 (convertito con L. 138/2009)  
Via Mecenate, 90 - 00138 Roma - Tel. 06/44611 - Fax 06/446224  
Pec: anas@postacert.statoesat.it  
Cap. Soc. Euro 2.259.892.000,00 Ior: R.E.A. 1024561 P.IVA 02133681003 - C.F. 80208450987

**S.S. 78 "SARNANO - AMANDOLA"**  
LAVORI DI ADEGUAMENTO/O MIGLIORAMENTO TECNICO FUNZIONALE DELLA SEZIONE STRADALE IN T.S. E POTENZIAMENTO DELLE INTERSEZIONI - 1° STRALCIO

**PROGETTO DEFINITIVO**

|  |                               |
|--|-------------------------------|
| IMPRESA ESECUTRICE   | GRUPPO DI LAVORO ANAS         |
| <b>bruno teodoro</b>   |                               |
| PROGETTAZIONE  | RESPONSABILE DEI LAVORI       |
| <b>TECH PROJECT DeGnrs</b>   |                               |
| IL PROGETTISTA   | RESPONSABILE DEL PROCEDIMENTO |
| Ing. Valerio BAILETTI<br>Direttore responsabile della<br>progettazione e direzione dei lavori<br>(Decreto del Sindaco n. 102/2017) | Ing. Marco MARCONI            |
| IL COORDINATORE DELLA SICUREZZA<br>IN FASE DI PROGETTAZIONE  | PROTOCOLLO                    |
| Ing. Valerio BAILETTI<br>Direttore responsabile della<br>progettazione e direzione dei lavori<br>(Decreto del Sindaco n. 102/2017) | DATA                          |

N. ELABORATO: **G208**      **CAPITOLO G - PROGETTO STRUTTURALE**  
**CAPITOLO G2 - VIADOTTO 02**  
**CARPENTERIA PILA TIPO**

|                          |                          |            |                              |
|--------------------------|--------------------------|------------|------------------------------|
| CODICE PROGETTO          | NOME FILE                | REVISIONE  | SCALA:                       |
| G208-T02V02STRCP02_A.dwg | G208-T02V02STRCP02_A.dwg | A          | 1:100                        |
| PROGETTO                 | CODICE ELAB.             |            |                              |
| D2201                    | T02V02STRCP02            |            |                              |
| D                        |                          |            |                              |
| C                        |                          |            |                              |
| B                        |                          |            |                              |
| A                        | PRIMA EMISSIONE          | MARZO 2023 | ING. GAUCIARLO BAILETTI      |
| REV.                     | DESCRIZIONE              | DATA       | REDDATO VERIFICATO APPROVATO |