PROSPETTO - STRALCIO 1 DI 6
SCALA 1:200

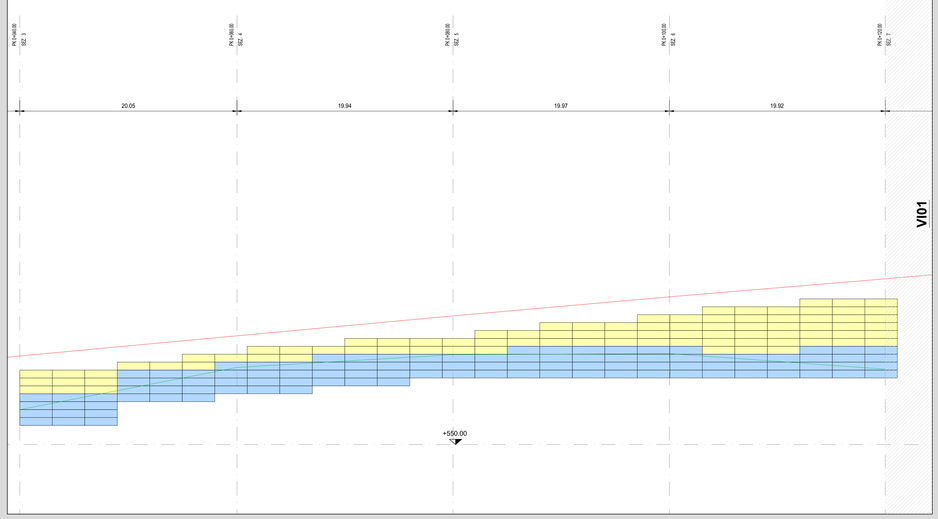

PROSPETTO - STRALCIO 2 DI 6
SCALA 1:200

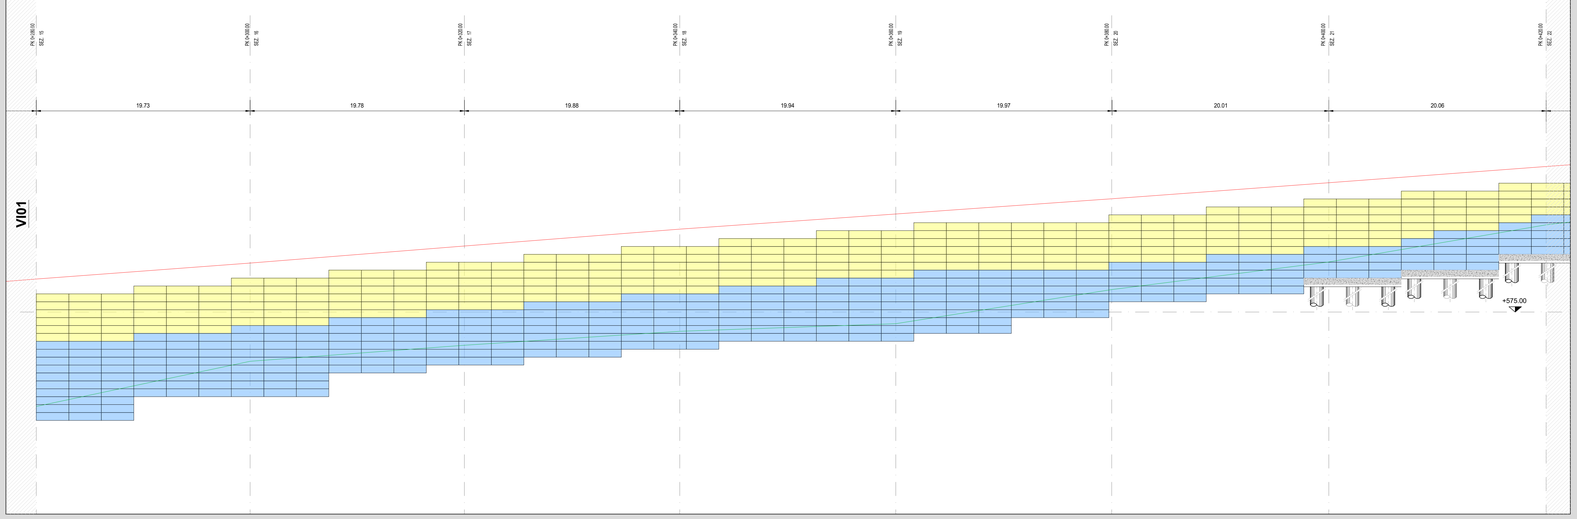

PROSPETTO - STRALCIO 3 DI 6
SCALA 1:200

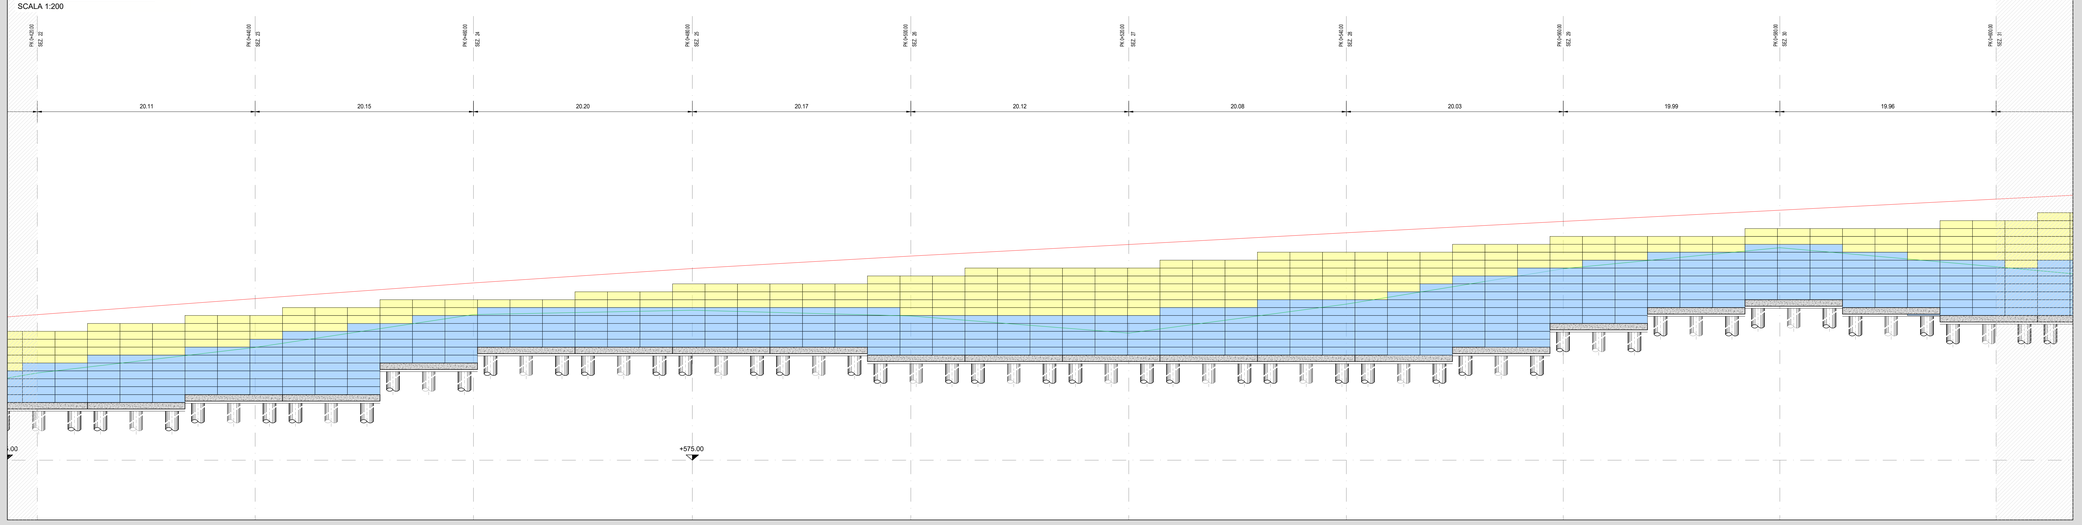

PROSPETTO - STRALCIO 4 DI 6
SCALA 1:200

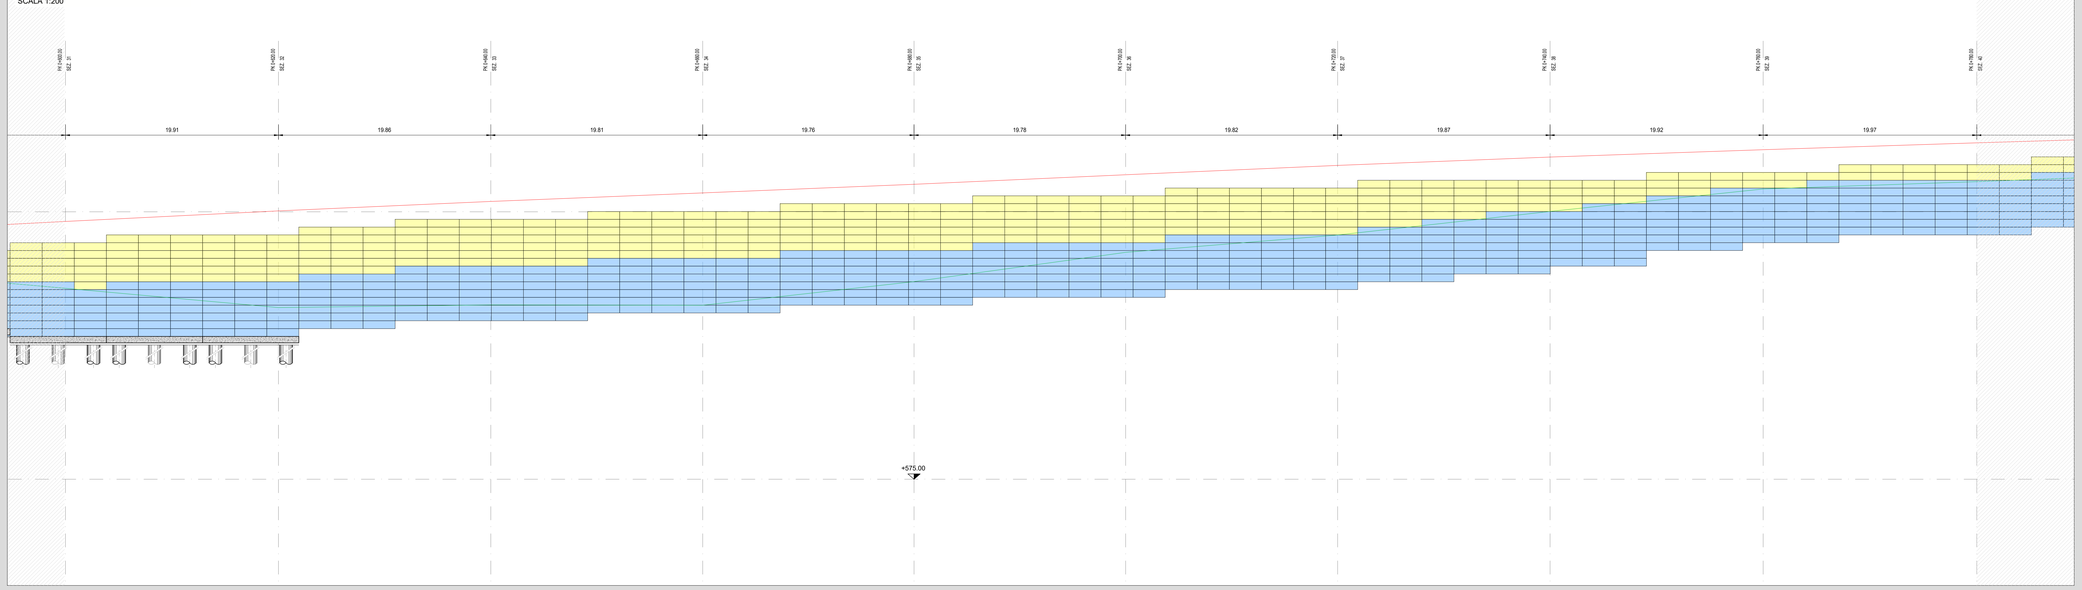

SEZIONE TRASVESALE TIPO
SCALA 1:100

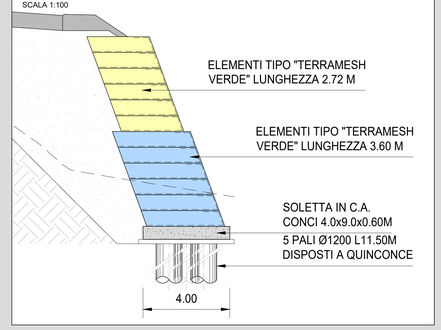

LEGENDA	
LUNGHEZZA TELI 2,72 M	
LUNGHEZZA TELI 3,60 M	
CIGLIO STRADA	
TERRENO NATURALE IN CORRISPONDENZA DEL PIEDE DEL TERRAMESH	

RICHIAMI AD ALTRI ELABORATI	
PER LA DEFINIZIONE DELLE CARATTERISTICHE DEI MATERIALI	G002 - T00ST00STRSC01

anas
GRUPPO FS ITALIANE

Struttura Territoriale Marche
Via Isonzo, 15 - 60124 Ancona T [+39] 071 / 5091
Pec anas.marche@postacert.stradeanas.it - www.stradeanas.it

Anas S.p.A. - Gruppo Ferrovie dello Stato Italiane
Società con socio unico soggetta all'attività di direzione e coordinamento di ferrovie dello Stato Italiane S.p.A. e concessionaria ai sensi del D.L. 138/2002 (convertito con L. 178/2002)
Via Monzambano, 10 - 00185 Roma T [+39] 06 44461 - F [+39] 06 4456224
Pec anas@postacert.stradeanas.it
Cap. Soc. Euro 2.269.892.000,00 Iscr. R.E.A. 1024951 P.IVA 02133681003 – C.F. 80208450587

S.S. 78 "SARNANO - AMANDOLA"

LAVORI DI ADEGUAMENTOE/O MIGLIORAMENTO TECNICO FUNZIONALE DELLA SEZIONE STRADALE IN T.S. E POTENZIAMENTO DELLE INTERSEZIONI - 1° STRALCIO

PROGETTO DEFINITIVO

IMPRESA ESECUTRICE
bruno teodoro

GRUPPO DI LAVORO ANAS

PROGETTAZIONE
TECH PROJECT De.Ing.rns

RESPONSABILE DEI LAVORI

IL PROGETTISTA
Ing. Valerio BAJETTI
Ordine degli Ingegneri della provincia di Roma (A/30)
Firma digitale rilasciata da Aruba PEC S.p.A.

IL COORDINATORE DELLA SICUREZZA IN FASE DI PROGETTAZIONE
Ing. Fabrizio BAJETTI
Ordine degli Ingegneri della provincia di Roma (A/30)
Firma digitale rilasciata da Aruba PEC S.p.A.

BAJETTI VALERIO
Ordine degli Ingegneri della Provincia di Roma
Ingegneri
07.04.2023 09:19:10 GMT+00:00

RESPONSABILE DEL PROCEDIMENTO
Ing. Marco MANCINA

PROTOCOLLO | DATA

N. ELABORATO: G403

CAPITOLO G - PROGETTO STRUTTURALE

G4 - OPERE DI SOSTEGNO E CONSOLIDAMENTI - OPERA OS1

DISEGNO DI INSIEME (PLANIMETRIE, PROSPETTI) - TAVOLA 1

CODICE PROGETTO	NOME FILE	REVISIONE	SCALA:
PROGETTO: D2201	G403-T01OS01STRDI01_A.dwg CODICE ELAB.: T01OS01STRDI01	A	1:200

REV.	DESCRIZIONE	DATA	REDATTO	VERIFICATO	APPROVATO
D					
C					
B					
A	**PRIMA EMISSIONE**	**MARZO 2023**	**ARCH. MAURO SASSO**	**ING. GIANCARLO TANZI**	**ING. VALERIO BAJETTI**