

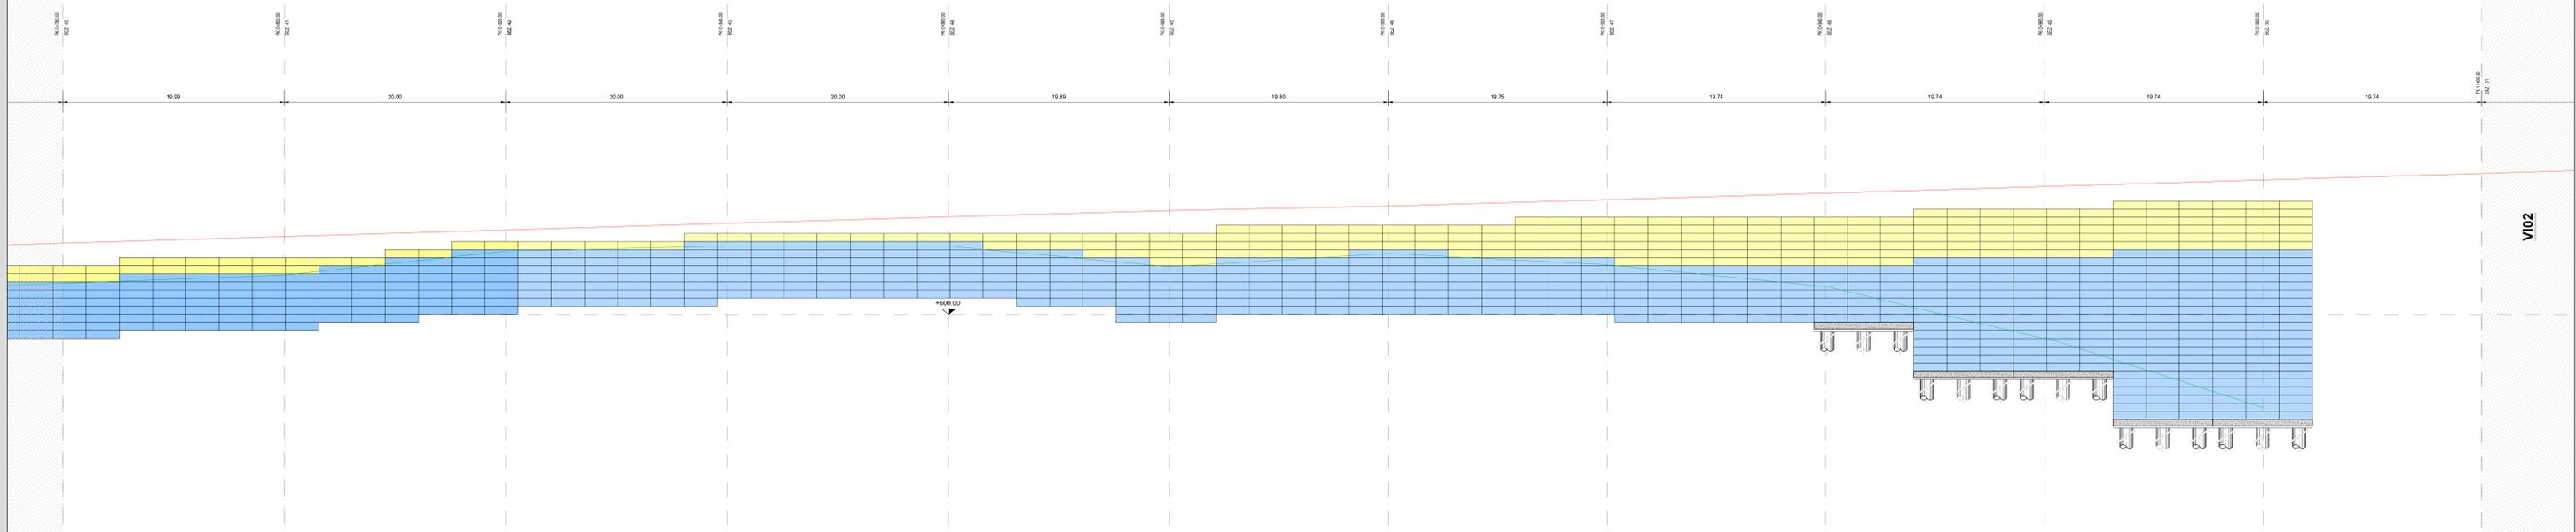


PROSPETTO - STRALCIO 5 DI 6
SCALA 1:200

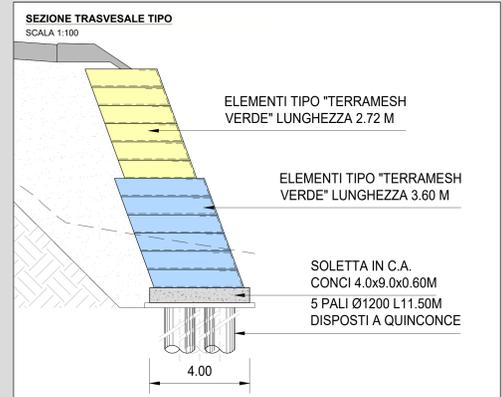

PROSPETTO - STRALCIO 6 DI 6
SCALA 1:200

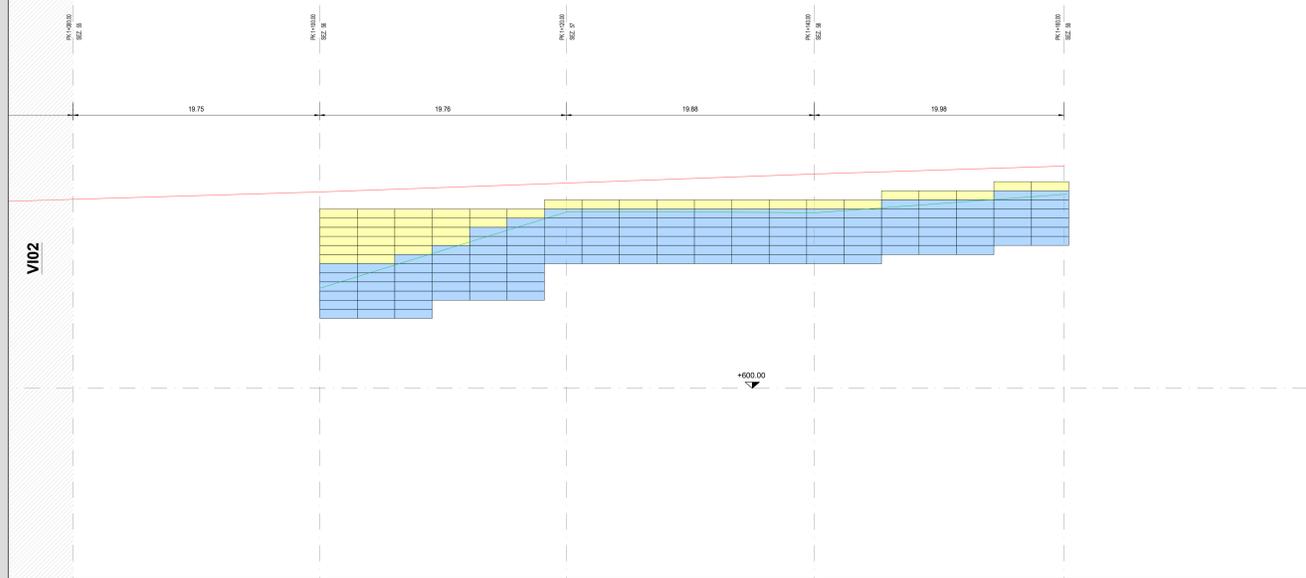

LEGENDA	
LUNGHEZZA TELI 2.72 M	
LUNGHEZZA TELI 3.60 M	
CIGLIO STRADA	
TERRENO NATURALE IN CORRISPONDENZA DEL PIEDE DEL TERRAMESH	

RICHIAMI AD ALTRI ELABORATI	
PER LA DEFINIZIONE DELLE CARATTERISTICHE DEI MATERIALI	G002 - T00ST00STRSC01

Sanas
GRUPPO FS ITALIANE

Struttura Territoriale Marche
Via Salaria, 10 - 00134 Ancona (AN) - Tel. 071 / 5001
Pec: ana.mar@postoferrrovie.it - www.stradanas.it
Anas S.p.A. - Gruppo Ferrovie dello Stato Italiane
Società con socio unico soggetta all'attività di direzione e coordinamento di Ferrovie dello Stato Italiane S.p.A. in conseguenza di cui art. 1, 2380/2001 (consolidato con L. 136/2002)
Via Mecenate, 10 - 00138 Roma - Tel. 06/44601 - Fax 06/446024
Pec: ana@postoferrrovie.it
Cap. Soc. Euro 2.259.892.900,00 Ior: R.E.A. 1024591 P.IVA 02133681003 - C.F. 80204540987

S.S. 78 "SARNANO - AMANDOLA"
LAVORI DI ADEGUAMENTO E/O MIGLIORAMENTO TECNICO FUNZIONALE DELLA SEZIONE STRADALE IN T.S. E POTENZIAMENTO DELLE INTERSEZIONI - 1° STRALCIO

PROGETTO DEFINITIVO

IMPRESA ESECUTRICE	GRUPPO DI LAVORO ANAS
PROGETTAZIONE	RESPONSABILE DEI LAVORI
IL PROGETTISTA	IL COORDINATORE DELLA SICUREZZA IN FASE DI PROGETTAZIONE
Ing. Valerio BAILETTI Direttore degli Impianti Incaricato di Anas S.p.A. (Decreto Anas n. 142/2017) (Decreto Anas n. 142/2017)	Ing. Marco MANCINI
	PROTOCOLLO
	DATA

N. ELABORATO: **G404** **CAPITOLO G - PROGETTO STRUTTURALE**
G4 - OPERE DI SOSTEGNO E CONSOLIDAMENTI - OPERA OS1
DISEGNO DI INSIEME (PLANIMETRIE, PROSPETTI) - TAVOLA 2

CODICE PROGETTO	NOME FILE	REVISIONE	SCALA:
PROGETTO	G404-T010S01STRD102_A.dwg		
	CODICE ELAB.		1:200
D			
C			
B			
A	PRIMA EMISSIONE	MARZO 2023	ING. DANCALO BASSO
REV.	DESCRIZIONE	DATA	REDDATTO VERIFICATO APPROVATO