




PROSPETTO
SCALA 1:50

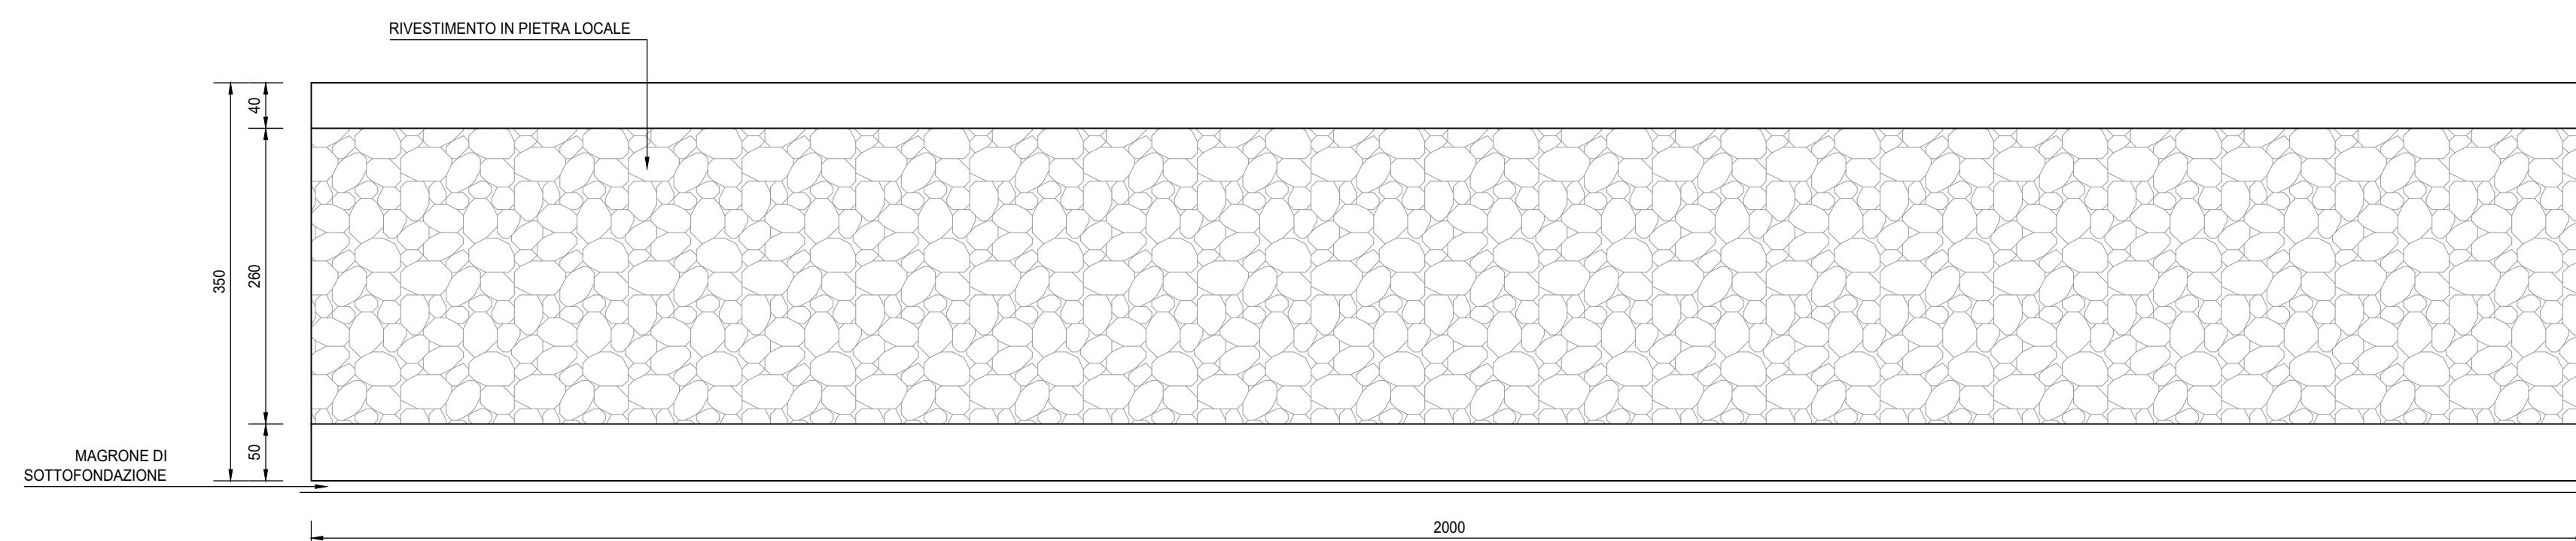

SEZIONE TRASVERSALE
SCALA 1:50

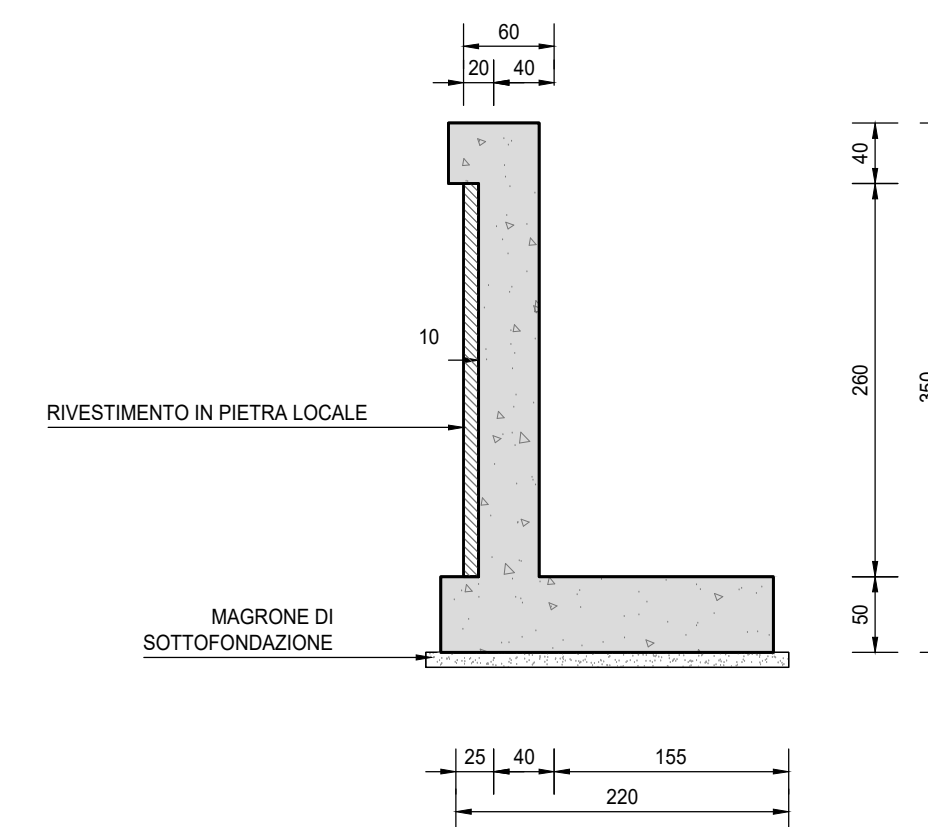

PIANTA
SCALA 1:50

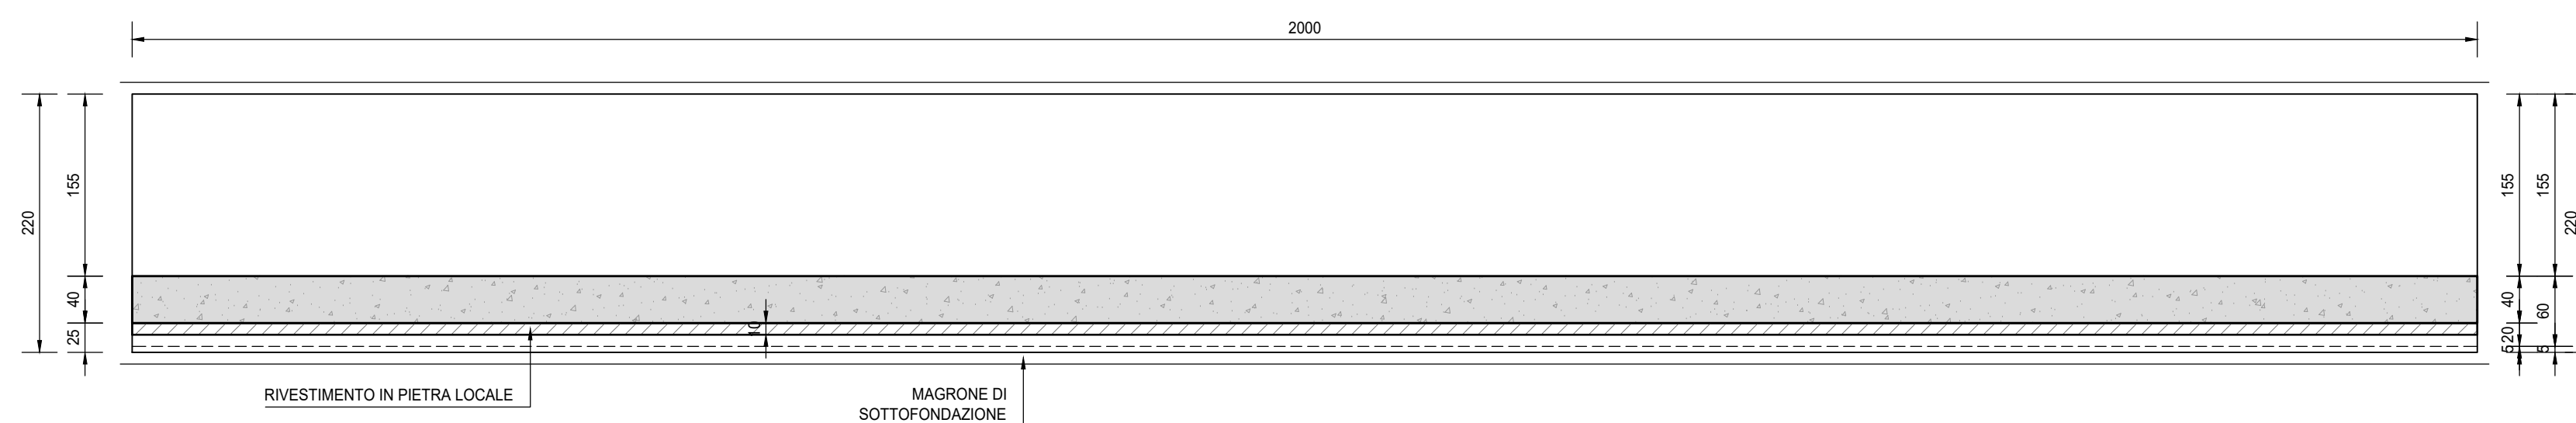

RICHIAMI AD ALTRI ELABORATI


PER LA DEFINIZIONE DELLE CARATTERISTICHE DEI MATERIALI

G002 - T00ST00STRSC01



Struttura Territoriale Marche
Via Isonzo, 15 - 60124 Ancona T [+39] 071 / 5091
Pec: anas.marche@postacert.stradeanas.it - www.stradeanas.it
Anas S.p.A. - Gruppo Ferrovie dello Stato Italiane
Società con socio unico soggetta all'attività di direzione e coordinamento di Ferrovie dello Stato Italiane S.p.A. e concessionaria ai sensi del D.L. 136/2002 (convertito con L. 178/2002)
Via Moncambrano, 10 - 00185 Roma T [+39] 06 44461 - F [+39] 06 4456224
Pec: anas@postacert.stradeanas.it
Cap. Soc. Euro 2.269.892.000,00 Iscr. R.E.A. 1024951 P.IVA 02133681003 - C.F. 80208450587

S.S. 78 "SARNANO - AMANDOLA"
LAVORI DI ADEGUAMENTO E/O MIGLIORAMENTO TECNICO FUNZIONALE DELLA SEZIONE STRADALE IN T.S. E POTENZIAMENTO DELLE INTERSEZIONI - 1° STRALCIO

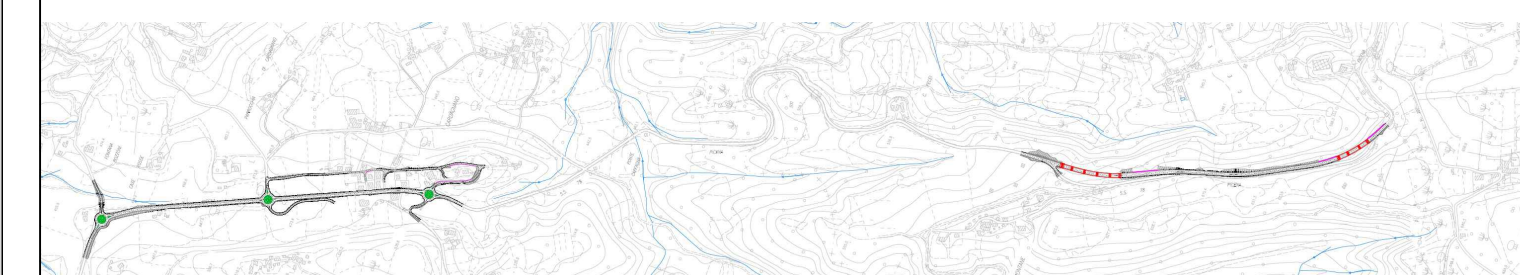

PROGETTO DEFINITIVO

IMPRESA ESECUTRICE		GRUPPO DI LAVORO ANAS	
		RESPONSABILE DEI LAVORI	
PROGETTAZIONE		RESPONSABILE DEL PROCEDIMENTO	
IL PROGETTISTA Ing. Valerio BAJETTI Ordine degli Ingegneri della provincia di Roma n°16277 (Diretto tecnico Ing. Valerio BAJETTI)	IL COORDINATORE DELLA SICUREZZA IN FASE DI PROGETTAZIONE Ing. Fabrizio BAJETTI Ordine degli Ingegneri della provincia di Roma n°16277 (Diretto tecnico Ing. Valerio BAJETTI)	Ing. Marco MANCINA	
PROTOCOLLO		DATA	

N. ELABORATO: G604 **CAPITOLO G - PROGETTO STRUTTURALE**
G6 - OPERE DI SOSTEGNO E CONSOLIDAMENTI - OPERA OS3
CARPENTERIA CONCIO TIPO 2

CODICE PROGETTO	NOME FILE	REVISIONE	SCALA:
PROGETTO	G604-T01OS03STRCP02_A.dwg		
ELAB.	T01OS03STRCP02	A	1:50
D			
C			
B			
A	PRIMA EMISSIONE	MARZO 2023	ARCH. MAURO SASSO ING. GIANCARLO TANZI ING. VALERIO BAJETTI
REV.	DESCRIZIONE	DATA	REDDATTO VERIFICATO APPROVATO