




PROSPETTO
SCALA 1:50

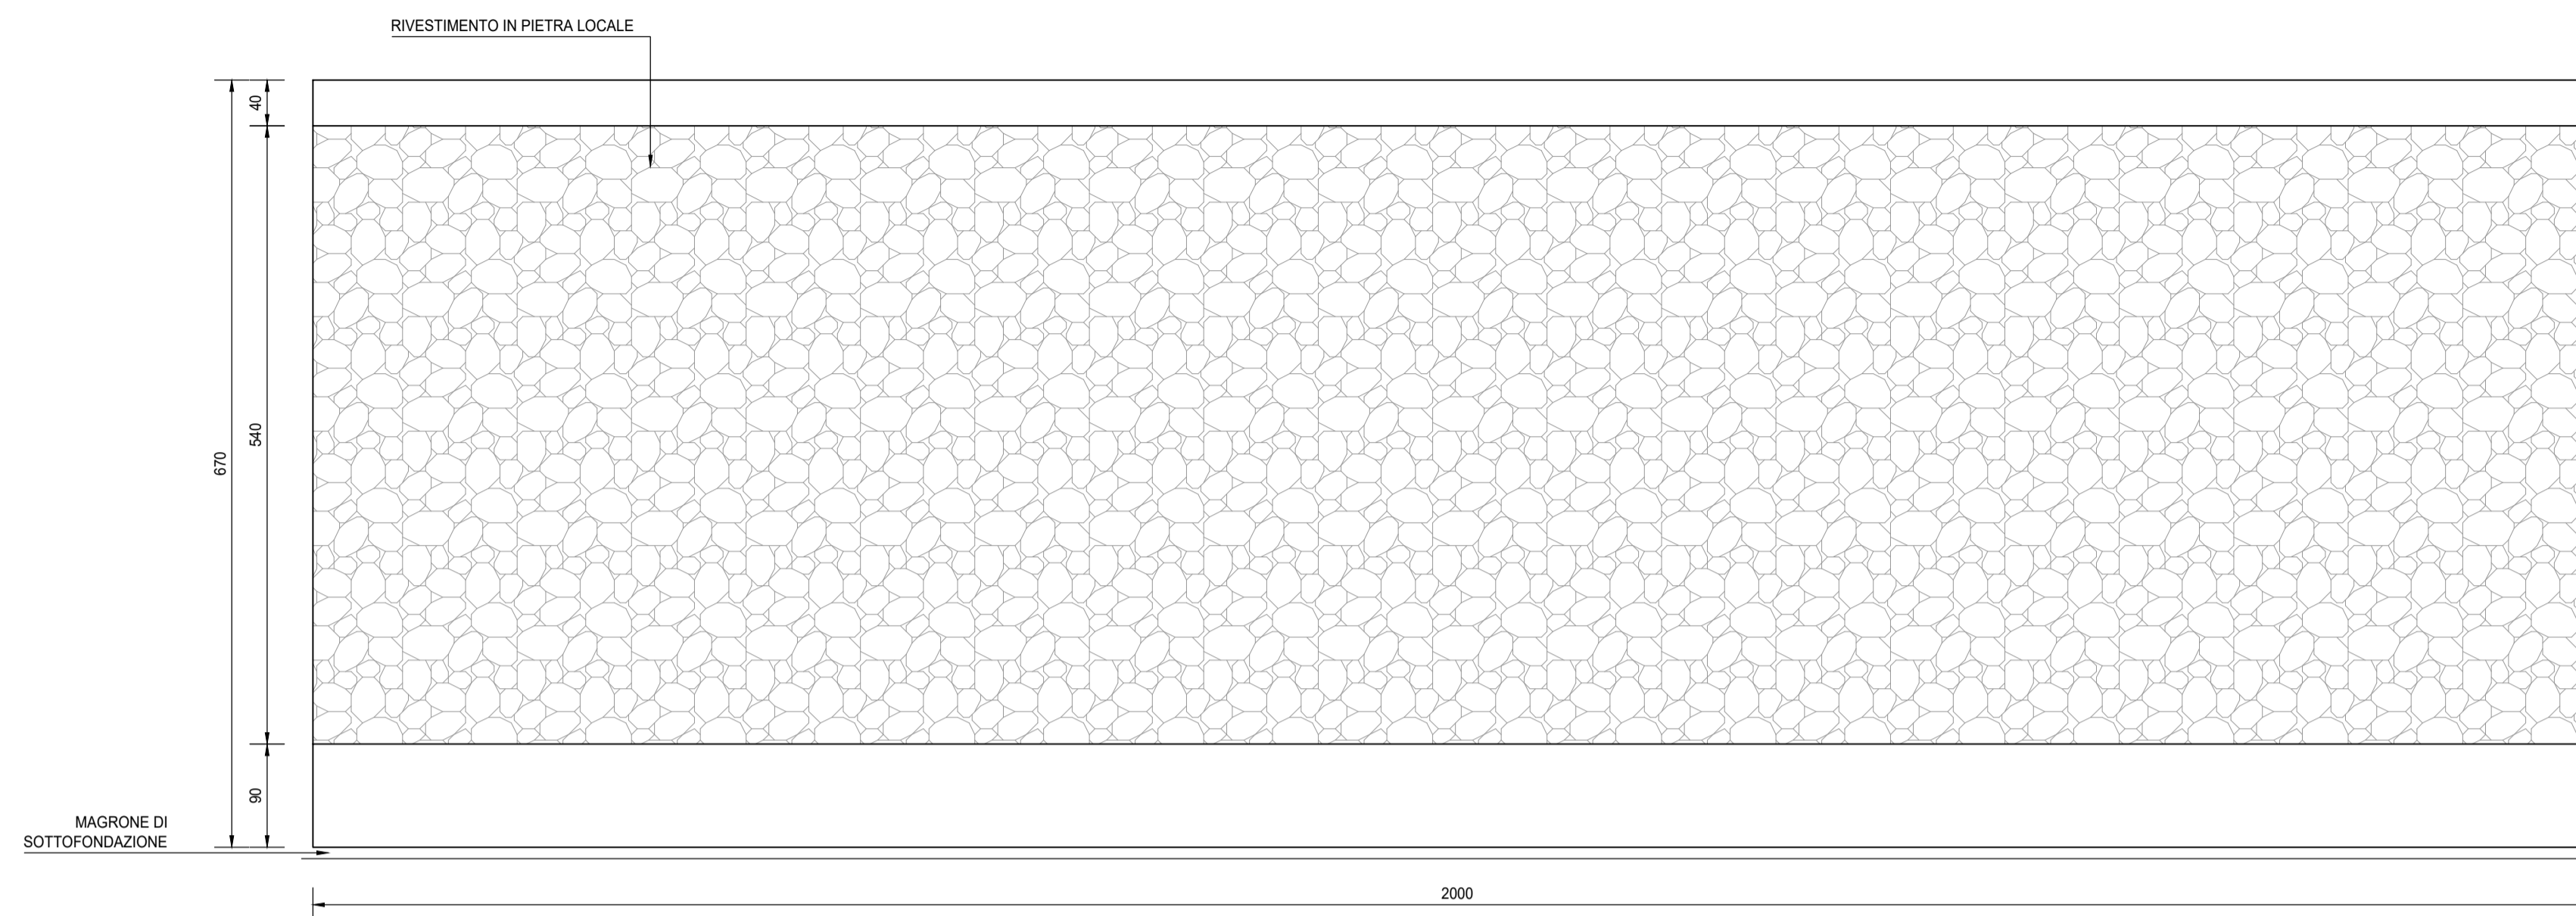

SEZIONE TRASVERSALE
SCALA 1:50

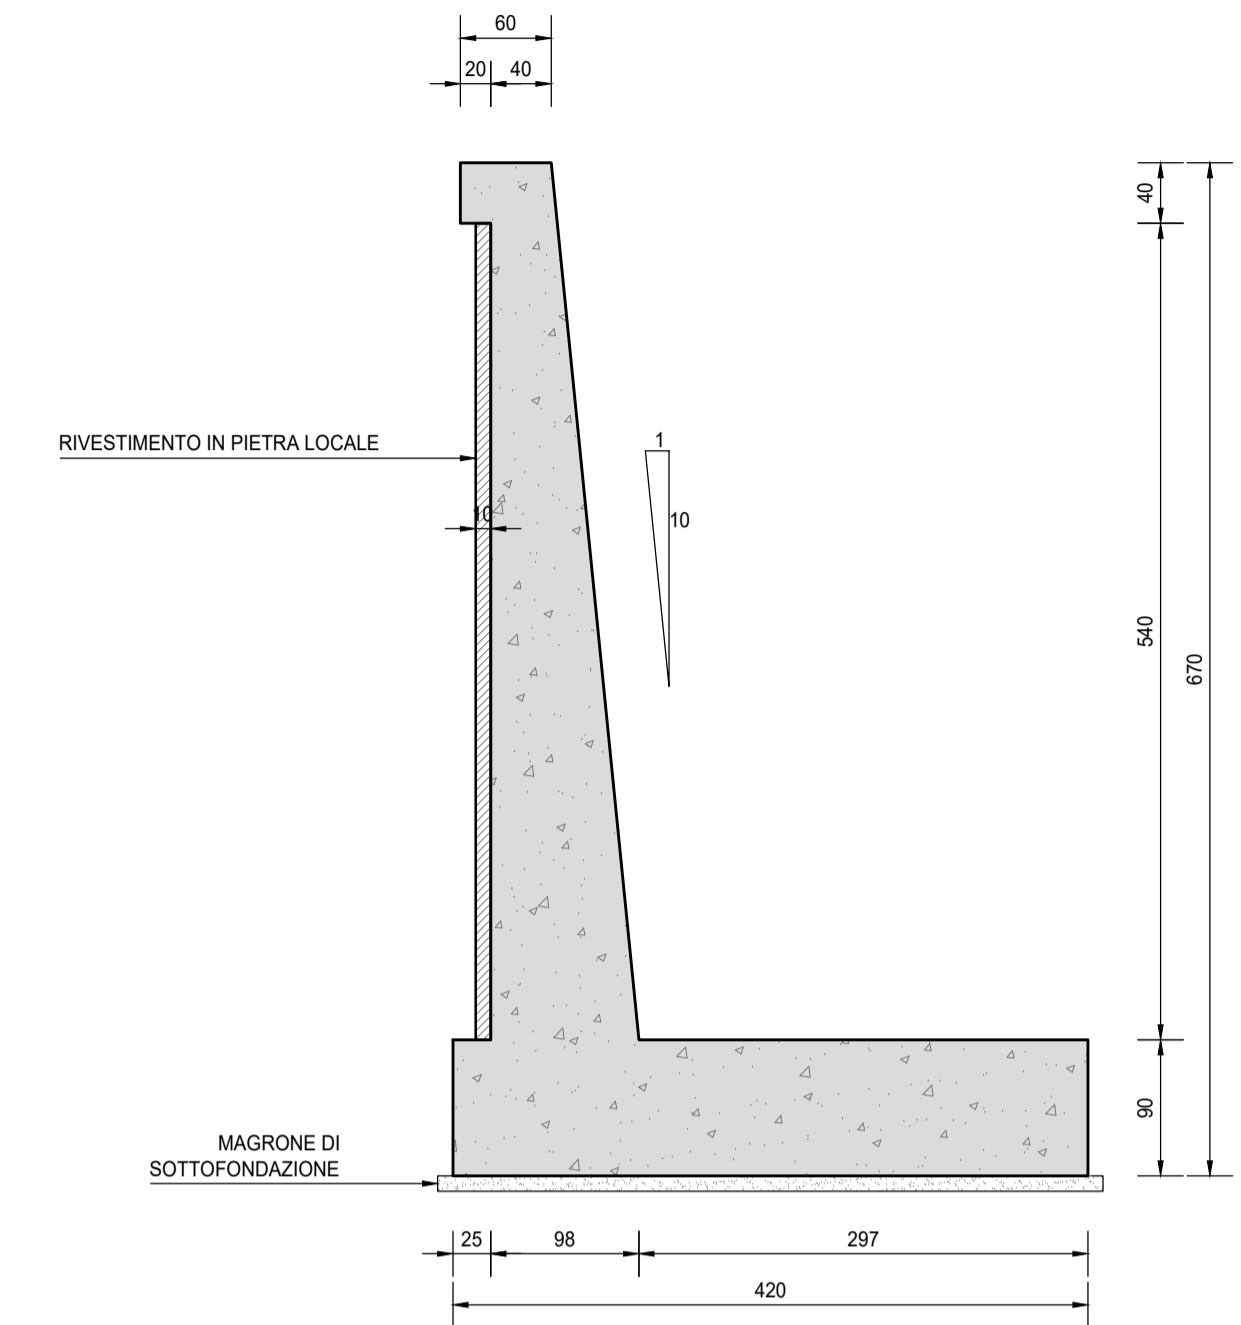

PIANTA
SCALA 1:50

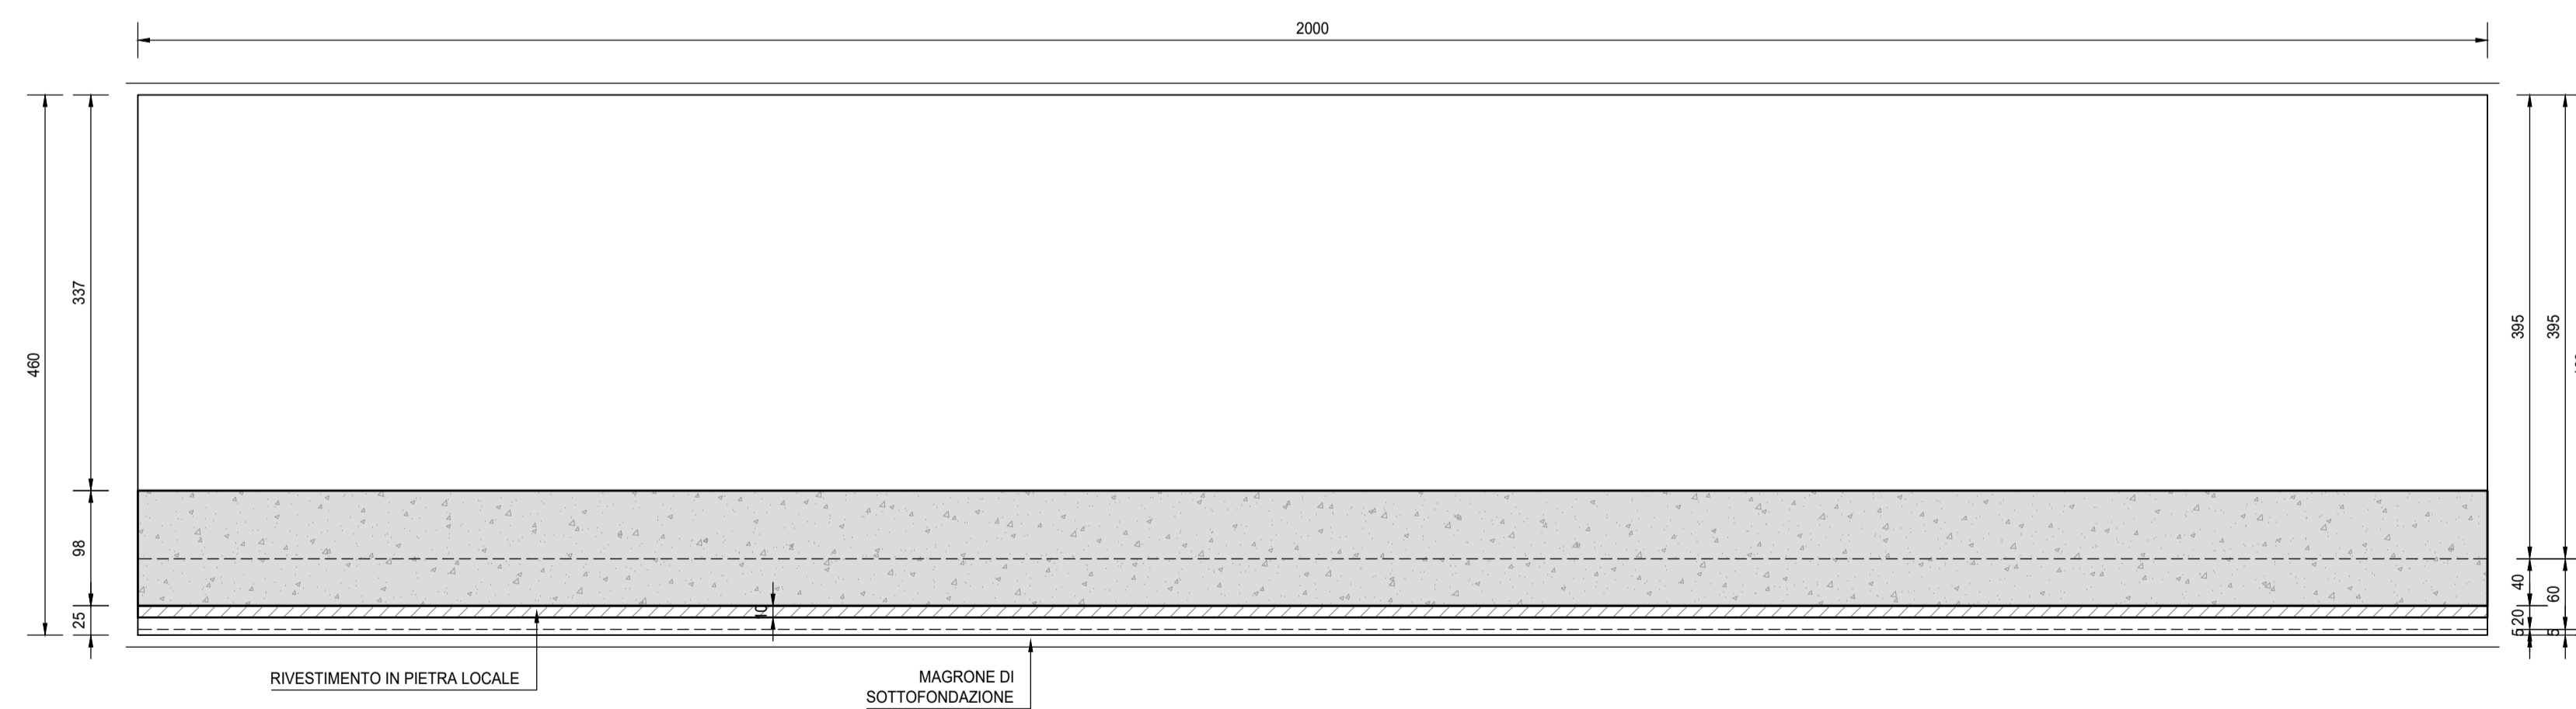

RICHIAMI AD ALTRI ELABORATI

PER LA DEFINIZIONE DELLE CARATTERISTICHE DEI MATERIALI

G002 - T00ST00STRSC01



Struttura Territoriale Marche
Via Isonzo, 15 - 60124 Ancona T [+39] 071 / 5091
Pec: anas.marche@postacert.stradeanas.it - www.stradeanas.it
Anas S.p.A. - Gruppo Ferrovie dello Stato Italiane
Società con socio unico soggetta all'attività di direzione e coordinamento di ferrovie dello Stato
Italiane S.p.A. e concessionaria ai sensi del D.L. 136/2002 (convertito con L. 178/2002)
Via Moncambano, 10 - 00185 Roma T [+39] 06 44461 - F [+39] 06 4456224
Pec: anas@postacert.stradeanas.it
Cap. Soc. Euro 2.269.892.000,00 Iscr. R.E.A. 1024951 P.IVA 02133681003 - C.F. 80208450587

S.S. 78 "SARNANO - AMANDOLA"
LAVORI DI ADEGUAMENTO E/O MIGLIORAMENTO TECNICO FUNZIONALE DELLA SEZIONE STRADALE IN T.S. E POTENZIAMENTO DELLE INTERSEZIONI - 1° STRALCIO



PROGETTO DEFINITIVO

IMPRESA ESECUTRICE		GRUPPO DI LAVORO ANAS	
PROGETTAZIONE		RESPONSABILE DEI LAVORI	
IL PROGETTISTA	IL COORDINATORE DELLA SICUREZZA IN FASE DI PROGETTAZIONE	RESPONSABILE DEL PROCEDIMENTO	
Ing. Valerio Bajetti Ordine degli Ingegneri della provincia di Roma n. 62671 (Diretto tecnico Ingegneria del Territorio)	Ing. Fabrizio Bajetti Ordine degli Ingegneri della provincia di Roma n. 62671 (Diretto tecnico Ingegneria del Territorio)	Ing. Marco Mancina	
		PROTOCOLLO	DATA

N. ELABORATO: G803 **CAPITOLO G - PROGETTO STRUTTURALE**

G8 - OPERE DI SOSTEGNO E CONSOLIDAMENTI - OPERA OS5

CARPENTERIA CONCIO TIPO

CODICE PROGETTO	NOME FILE	REVISIONE	SCALA:
PROGETTO	G803-T01OS05STRCP01_A.dwg		
	CODICE ELAB.		
	T01OS05STRCP01	A	1:50

D					
C					
B					
A	PRIMA EMISSIONE	MARZO 2023	ARCH. MAURO SASSO	ING. GIANCARLO TANZI	ING. VALERIO BAJETTI
REV.	DESCRIZIONE	DATA	REDATTO	VERIFICATO	APPROVATO