

LEGENDA


	LINEA TELEFONICA
	LINEA ELETTRICA BASSA TENSIONE
	LINEA ELETTRICA MEDIA TENSIONE
	CORSO D'ACQUA
	MURO ESISTENTE

NOTA BENE

Sanas
GRUPPO FS ITALIANE

Struttura Territoriale Marche
Via Salaria, 10 - 00198 Roma Tel. +39 071 70991
Pia. Anas - 00198 Roma Tel. +39 071 70991 - www.staditalia.it
Anas S.p.A. - Gruppo Ferrovie dello Stato Italiane
Società con socio unico soggetta all'attestazione di direzione e coordinamento di Ferrovie dello Stato Italiane S.p.A. e consorziate ai sensi del D.L. 138/2002 (convertito con L. 178/2002)
Via Montebello, 10 - 00185 Roma Tel. +39 06 44461 - Fax +39 06 4450224
Pia. Anas - 00198 Roma
Cap. Soc. Euro 2.289.982.000,00 Ior. R.E.A. 1024951 P.IVA 0213381003 - C.F. 80204500987

S.S. 78 "SARNANO - AMANDOLA"
LAVORI DI ADEGUAMENTO/O MIGLIORAMENTO TECNICO FUNZIONALE DELLA SEZIONE STRADALE IN T.S. E POTENZIAMENTO DELLE INTERSEZIONI - 1° STRALCIO

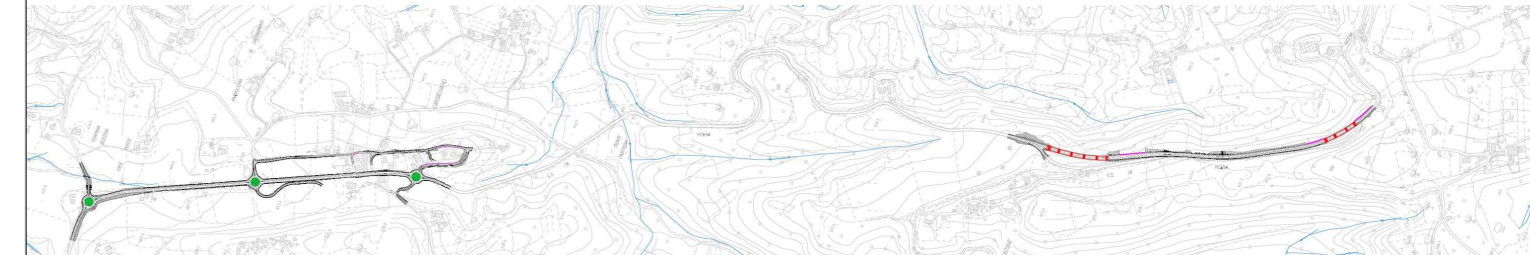

PROGETTO DEFINITIVO

IMPRESA ESECUTRICE		GRUPPO DI LAVORO ANAS	
		bruno teodoro	
PROGETTAZIONE		RESPONSABILE DEI LAVORI	
		De'gnis	
IL PROGETTISTA		IL COORDINATORE DELLA SICUREZZA IN FASE DI PROGETTAZIONE	
Ing. Vincenzo BALZOTTI Direttore responsabile professione n. 1047/2001 Chiedi sempre l'agente		Ing. Giacomo BALZOTTI Direttore responsabile professione n. 1047/2001 Chiedi sempre l'agente	
		Ing. Marco MARCONI	
PROTOCOLLO		DATA	

CAPITOLO 10 - INTERFERENZE

PLANIMETRIA INDIVIDUAZIONE INTERFERENZE SU STATO ATTUALE - Tav.2 di 4

CODICE PROGETTO	NOME FILE	REVISIONE	SCALA:
1003	1003_TO0100INTPL02_A.dwg	A	1:1000
PROGETTO	CODICE ELAB.		
D22201	T00101001INTPL02		
D			
C			
B			
A	PRIMA EMISSIONE	MARZO 2022	ING. SPINONE MORABIANCHI
REV.	DESCRIZIONE	DATA	ING. GIANCARLO TANZI ING. VALERIO BALETTI
		REDDATO	VERIFICATO
			APPROVATO

