


**PLANIMETRIA INDIVIDUAZIONE INTERFERENZE**  
1:1000

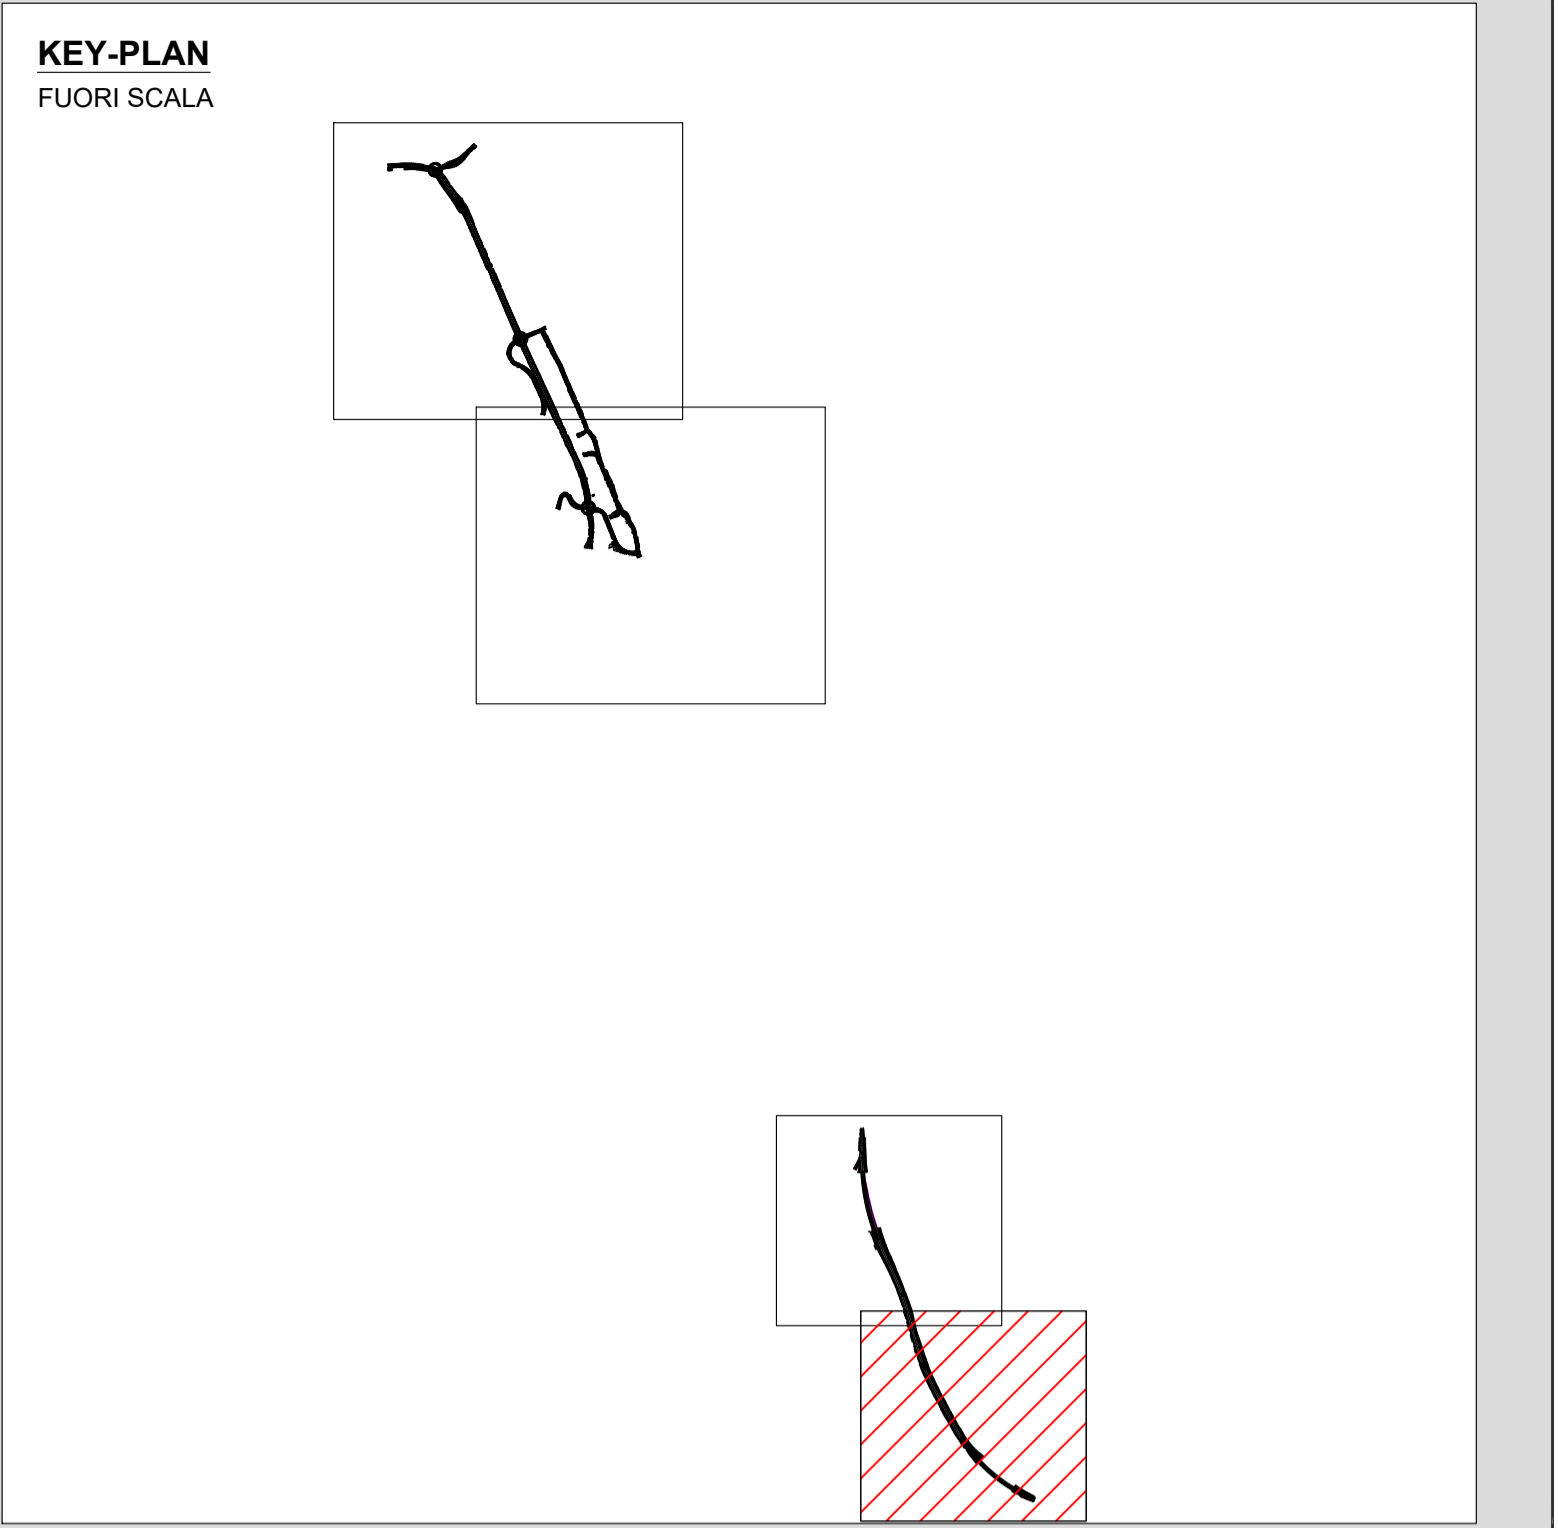

**LEGENDA**

	LINEA TELEFONICA
	LINEA ELETTRICA BASSA TENSIONE
	LINEA ELETTRICA MEDIA TENSIONE
	CORSO D'ACQUA
	MURO ESISTENTE

**NOTA BENE**

NB

**ANAS**  
GRUPPO FS ITALIANE

**Struttura Territoriale Marche**  
Via Isorzo, 15 - 60124 Ancona T [+39] 071 / 5091  
Pec: anas.marche@postacert.stradeanas.it - www.stradeanas.it  
Anas S.p.A. - Gruppo Ferrovie dello Stato Italiane  
Società con socio unico soggetta all'attività di direzione e coordinamento di ferrovie dello Stato Italiano S.p.A. e concessionaria ai sensi del D.L. 136/2002 (convertito con L. 178/2002)  
Via Moncambrano, 10 - 00185 Roma T [+39] 06 44461 - F [+39] 06 4459224  
Pec: anas@postacert.stradeanas.it  
Cap. Soc. Euro 2.269.892.000,00 Iscr. R.E.A. 1024951 P.IVA 02133681003 - C.F. 80208450587

**S.S. 78 "SARNANO - AMANDOLA"**  
**LAVORI DI ADEGUAMENTO E/O MIGLIORAMENTO TECNICO FUNZIONALE DELLA SEZIONE STRADALE IN T.S. E POTENZIAMENTO DELLE INTERSEZIONI - 1° STRALCIO**

**PROGETTO DEFINITIVO**

IMPRESA ESECUTRICE		GRUPPO DI LAVORO ANAS	
PROGETTAZIONE		RESPONSABILE DEI LAVORI	
IL PROGETTISTA	IL COORDINATORE DELLA SICUREZZA IN FASE DI PROGETTAZIONE	RESPONSABILE DEL PROCEDIMENTO	
Ing. Fabrizio BAIETTI Ordine degli Ingegneri della provincia di Ancona n. 63271 (Diretto tecnico Impugnato del Tribunale)	Ing. Fabrizio BAIETTI Ordine degli Ingegneri della provincia di Ancona n. 63271 (Diretto tecnico Impugnato del Tribunale)	Ing. Marco MANCINA	
		PROTOCOLLO	DATA

N. ELABORATO: **1005** **CAPITOLO 10 - INTERFERENZE**

**PLANIMETRIA INDIVIDUAZIONE INTERFERENZE SU STATO ATTUALE - TAV.4 di 4**

CODICE PROGETTO	NOME FILE	REVISIONE	SCALA:
PROGETTO	1005_T00IN00INTPL04_A.dwg	A	1:1000
D	CODICE ELAB. T00IN00INTPL04		
C			
B			
A	PRIMA EMISSIONE	MARZO 2023	ING. SIMONE ROMAGNOLI
REV.	DESCRIZIONE	DATA	REDDATTO
			ING. GIANCARLO TANZI
			ING. VALERIO BAIETTI
			VERIFICATO
			APPROVATO