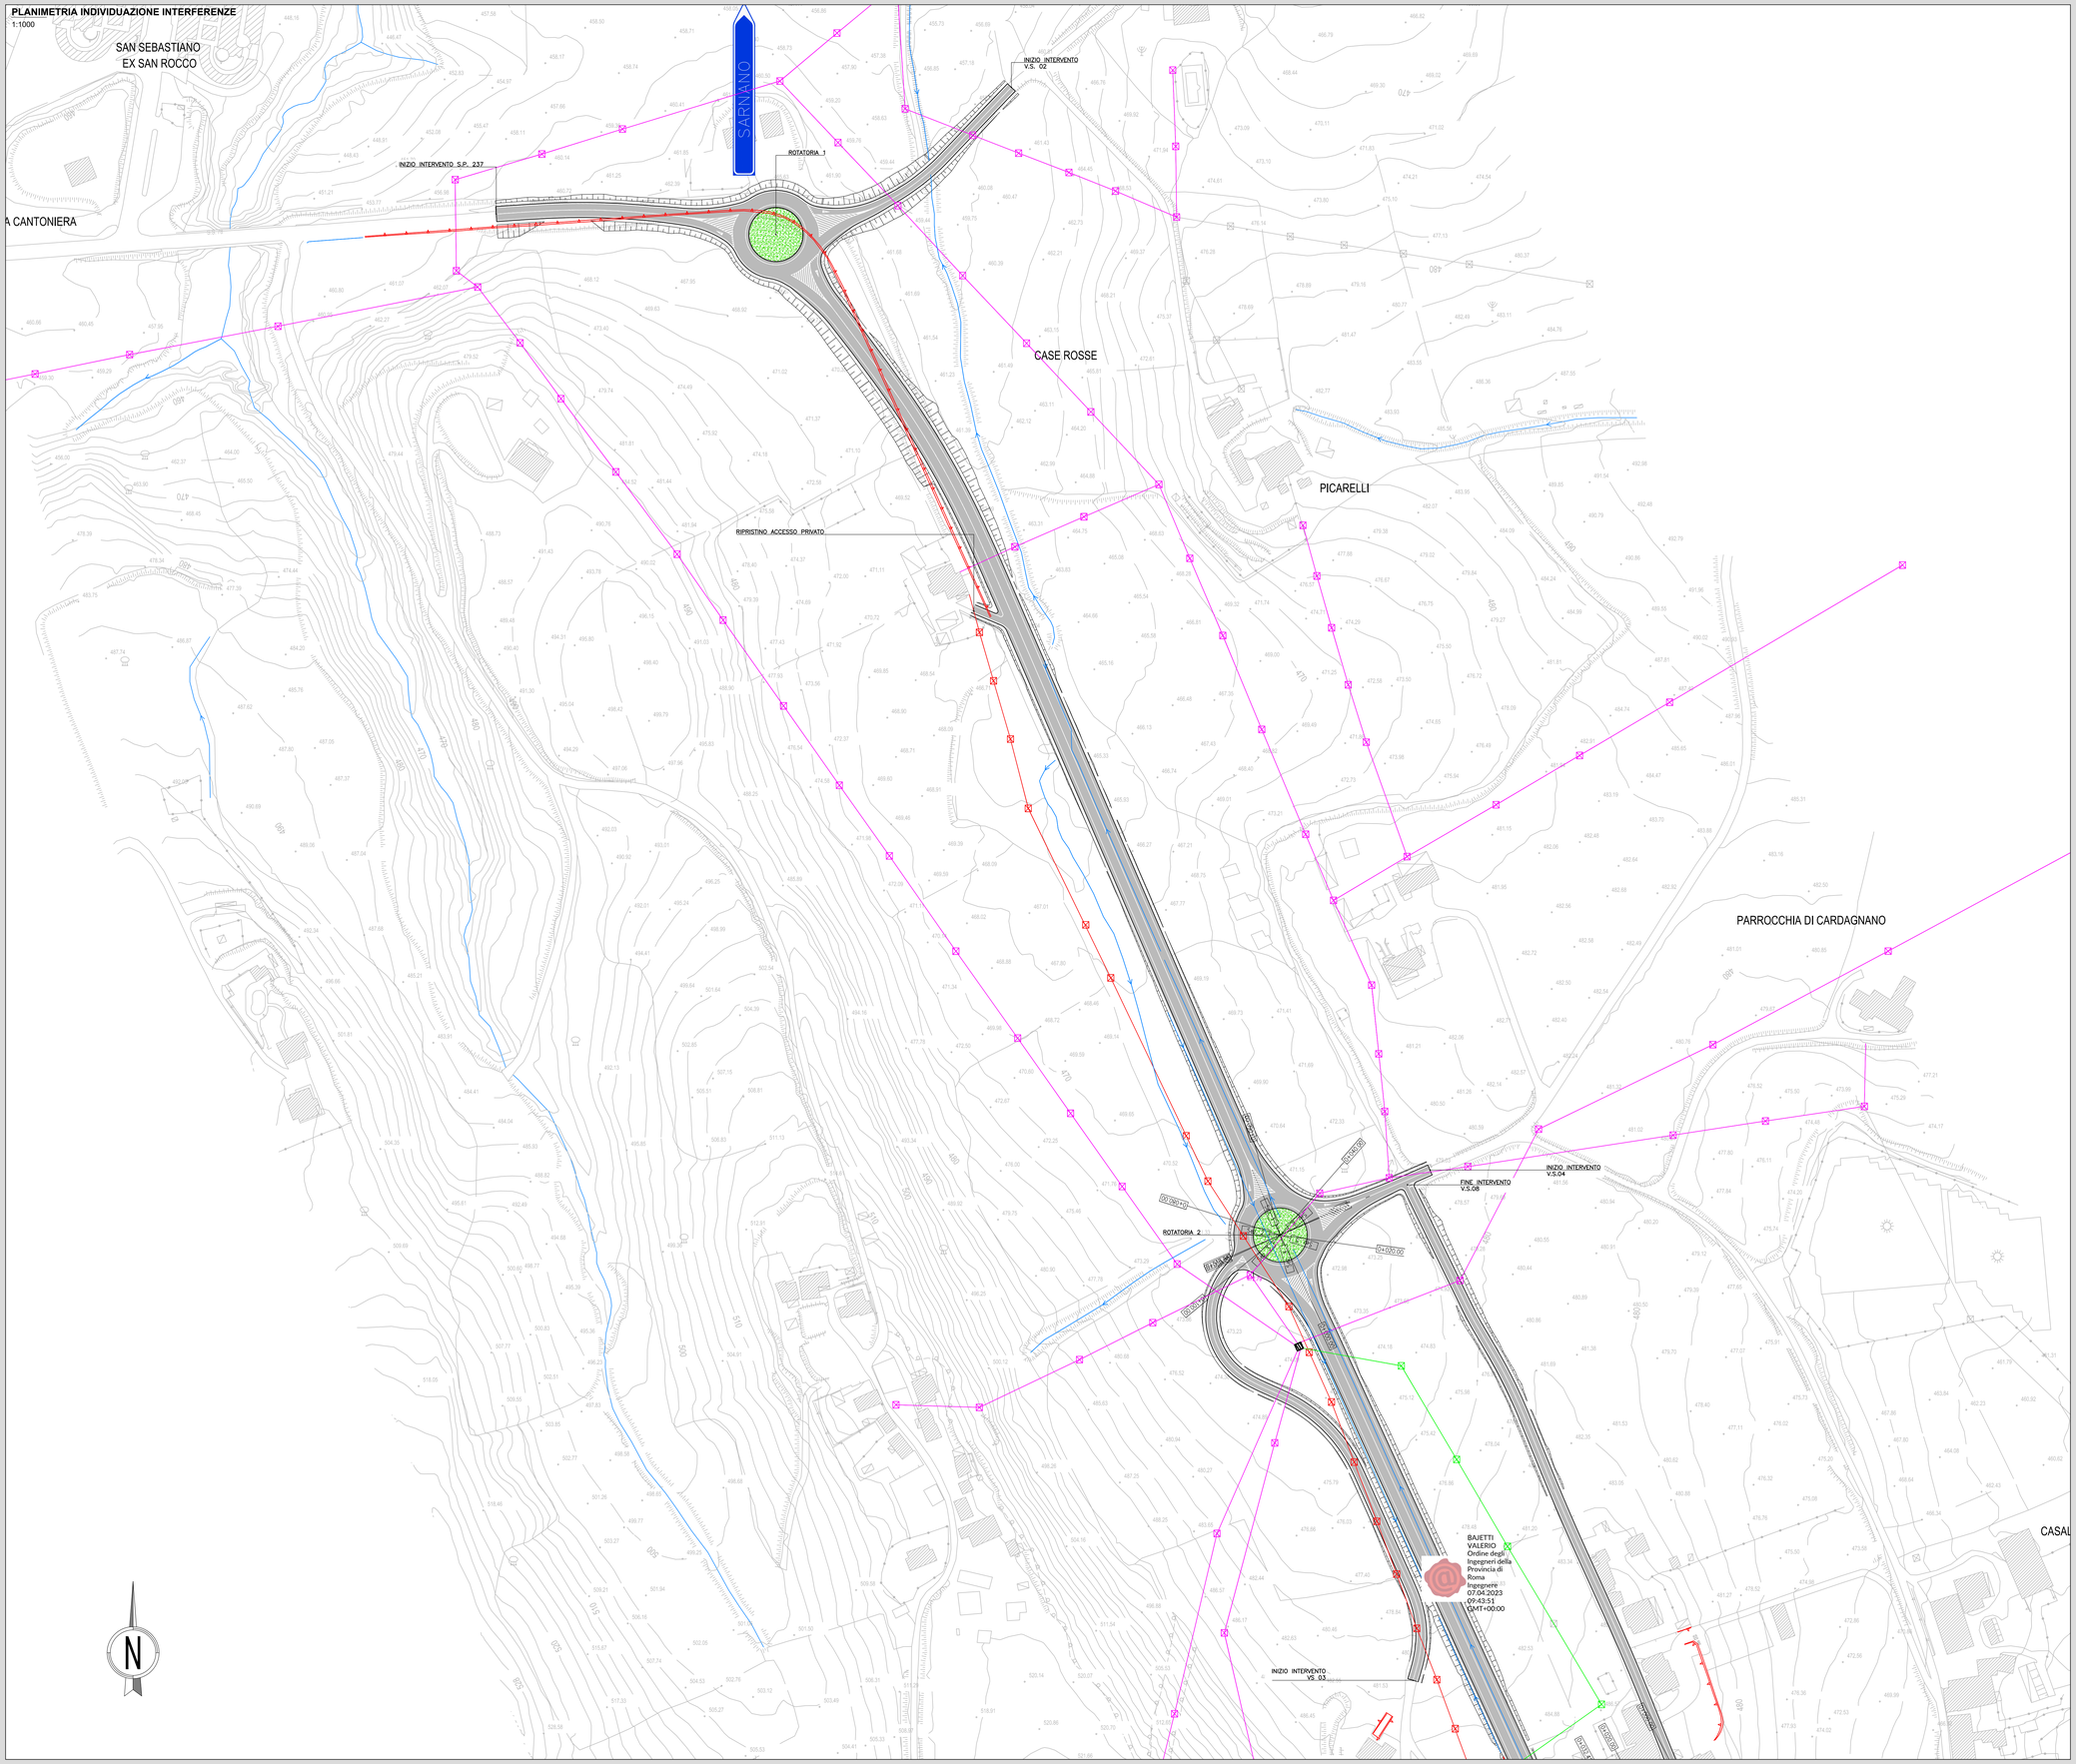

KEY-PLAN
FUORI SCALA

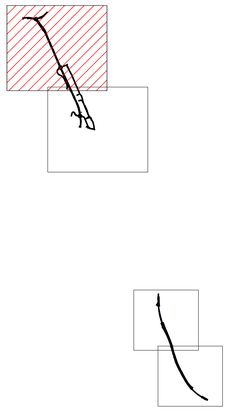

LEGENDA
LINEA TELEFONICA
LINEA ELETTRICA BASSA TENSIONE
LINEA ELETTRICA MEDIA TENSIONE
CORSO D'ACQUA
MURO ESISTENTE
NOTA BENE

NB

anas
GRUPPO FS ITALIANE

Struttura Territoriale Marche
Via Isonzo, 15 - 60124 Ancona T [+39] 071 / 5091
Pec anas.marche@postacert.stradeanas.it - www.stradeanas.it

Anas S.p.A. - Gruppo Ferrovie dello Stato Italiane
Società con socio unico soggetta all'attività di direzione e coordinamento di ferrovie dello Stato Italiane S.p.A. e concessionaria ai sensi del D.L. 138/2002 (convertito con L. 178/2002)
Via Monzambano, 10 - 00185 Roma T [+39] 06 44461 - F [+39] 06 4456224
Pec anas@postacert.stradeanas.it
Cap. Soc. Euro 2.269.892.000,00 Iscr. R.E.A. 1024951 P.IVA 02133681003 – C.F. 80208450587

S.S. 78 "SARNANO - AMANDOLA"

LAVORI DI ADEGUAMENTOE/O MIGLIORAMENTO TECNICO FUNZIONALE DELLA SEZIONE STRADALE IN T.S. E POTENZIAMENTO DELLE INTERSEZIONI - 1° STRALCIO

PROGETTO DEFINITIVO

IMPRESA ESECUTRICE	GRUPPO DI LAVORO ANAS
bruno teodoro	
PROGETTAZIONE	RESPONSABILE DEI LAVORI
Ingegneria del Territorio s.r.l. / TECH PROJECT Ingegneria Integrata / Deerns	
IL PROGETTISTA Ing. Valerio BAJETTI Ordine degli Ingegneri della provincia di Roma n°10201 (Direttore tecnico Ingegneria del Territorio)	IL COORDINATORE DELLA SICUREZZA IN FASE DI PROGETTAZIONE Ing. Fabrizio BAJETTI Ordine degli Ingegneri della provincia di Roma n°10212 (Direttore tecnico Ingegneria del Territorio)	RESPONSABILE DEL PROCEDIMENTO Ing. Marco MANCINA
		PROTOCOLLO / DATA

N. ELABORATO: I006

CAPITOLO I0 - INTERFERENZE

PLANIMETRIA INDIVIDUAZIONE INTERFERENZE - TAV.1 di 4

CODICE PROGETTO	NOME FILE	REVISIONE	SCALA:
PROGETTO D2201	I006_T00IN00INTPL05_A.dwg CODICE ELAB. T00IN00INTPL05	A	1:1000

REV.	DESCRIZIONE	DATA	REDATTO	VERIFICATO	APPROVATO
D					
C					
B					
A	PRIMA EMISSIONE	MARZO 2023	ING. SIMONE ROMAGNOLI	ING. GIANCARLO TANZI	ING. VALERIO BAJETTI