


PLANIMETRIA INDIVIDUAZIONE INTERFERENZE
1:1000

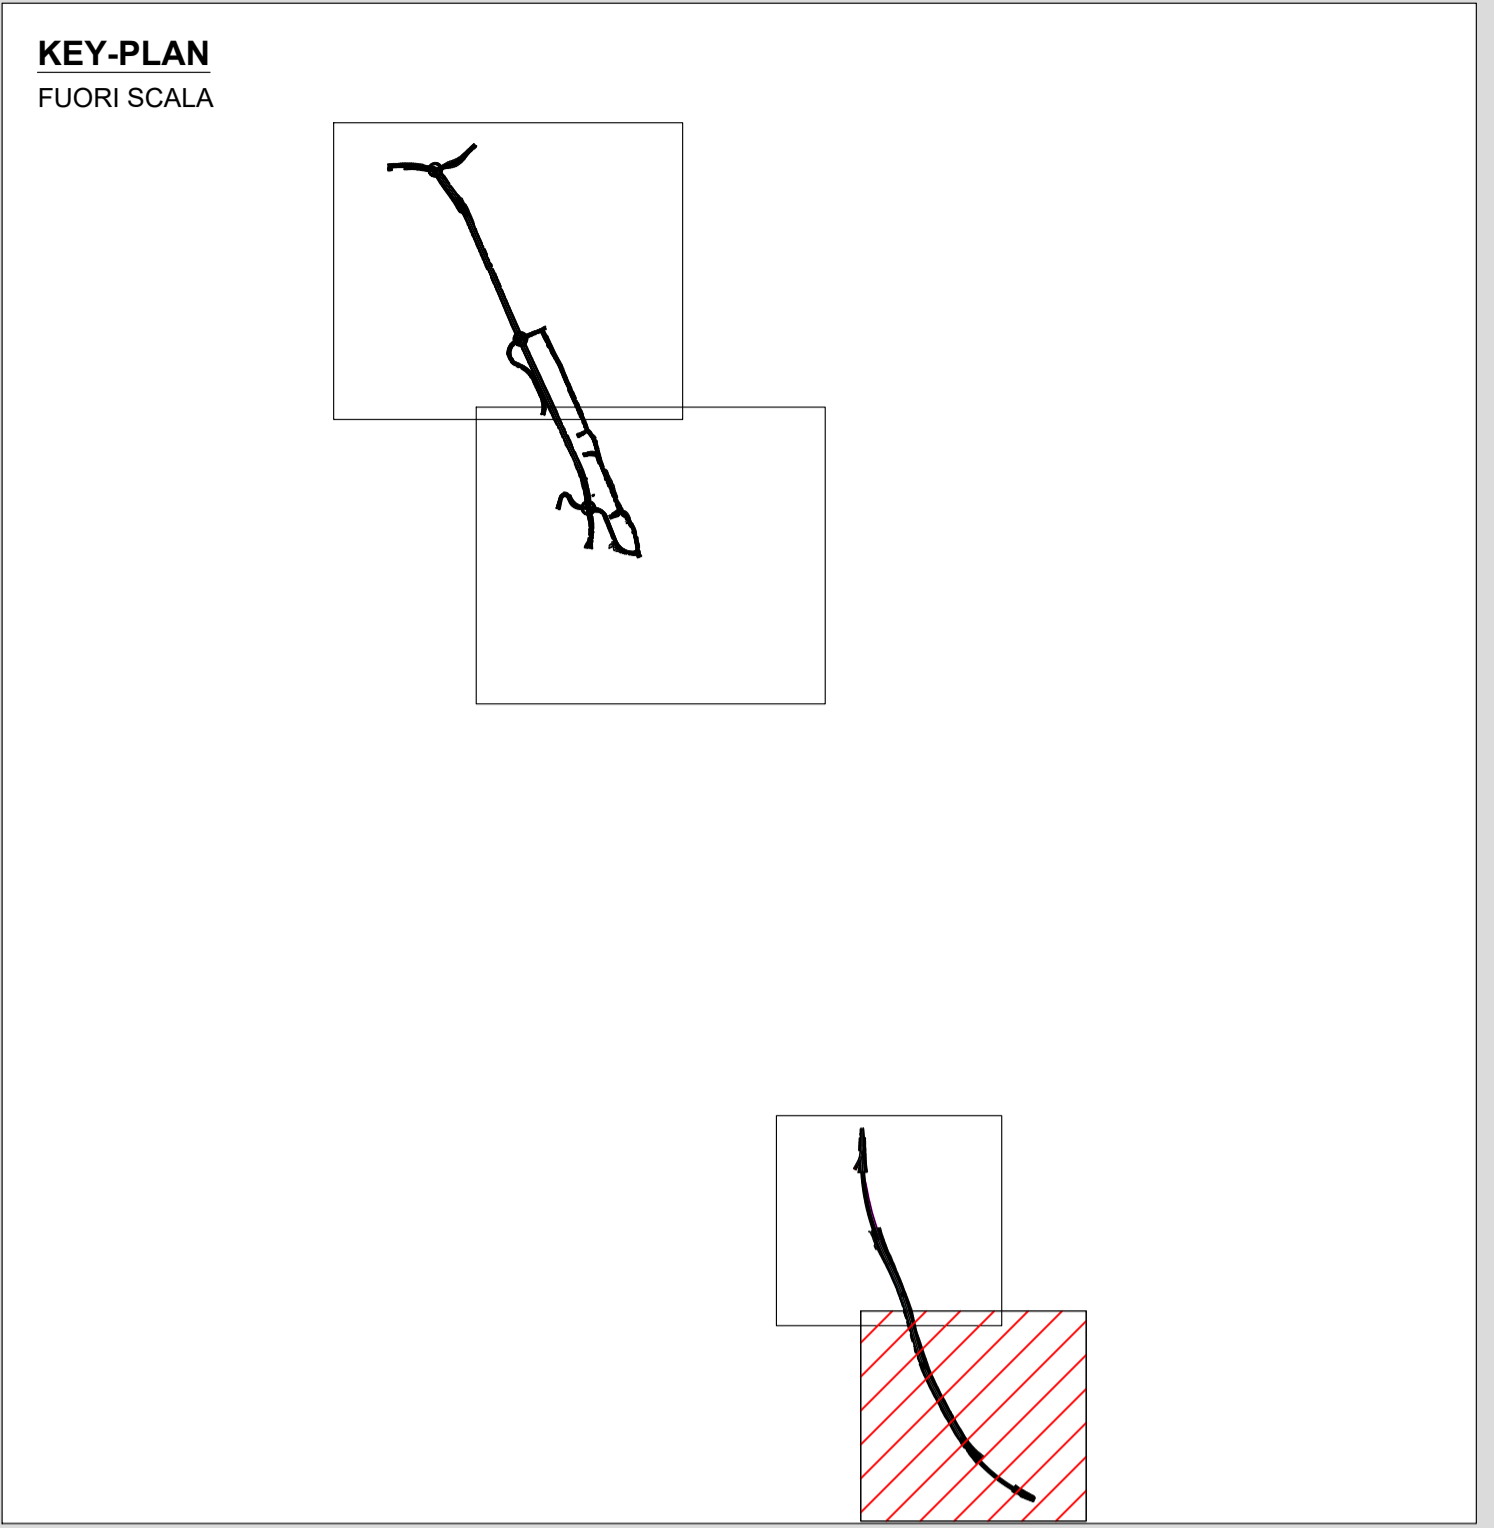

LEGENDA

	LINEA TELEFONICA
	LINEA ELETTRICA BASSA TENSIONE
	LINEA ELETTRICA MEDIA TENSIONE
	CORSO D'ACQUA
	MURO ESISTENTE

NOTA BENE

NB

Struttura Territoriale Marche
Via Isorzo, 15 - 60124 Ancona T [+39] 071 / 5091
Pec: anas.marche@postacert.stradeanas.it - www.stradeanas.it

ANAS S.p.A. - Gruppo Ferrovie dello Stato Italiane
Società con socio unico soggetta all'attività di direzione e coordinamento di Ferrovie dello Stato Italiane S.p.A. e concessionaria ai sensi del D.L. 136/2002 (convertito con L. 178/2002)
Via Moncambano, 10 - 00185 Roma T [+39] 06 44461 - F [+39] 06 4459224
Pec: anas@postacert.stradeanas.it
Cap. Soc. Euro 2.269.892.000,00 Iscr. R.E.A. 1024951 P.IVA 02133681003 - C.F. 80208450587

S.S. 78 "SARNANO - AMANDOLA"
LAVORI DI ADEGUAMENTO E/O MIGLIORAMENTO TECNICO FUNZIONALE DELLA SEZIONE STRADALE IN T.S. E POTENZIAMENTO DELLE INTERSEZIONI - 1° STRALCIO

PROGETTO DEFINITIVO	
IMPRESA ESECUTRICE 	GRUPPO DI LAVORO ANAS
PROGETTAZIONE 	RESPONSABILE DEI LAVORI
IL PROGETTISTA Ing. Fabrizio BAIETTI Ordine degli Ingegneri della provincia di Ancona n. 63271 (Diretto tecnico Impugnato del Tribunale)	RESPONSABILE DEL PROCEDIMENTO Ing. Marco MANCINA
PROTOCOLLO	DATA

N. ELABORATO: 1009	CAPITOLO 10 - INTERFERENZE		
PLANIMETRIA INDIVIDUAZIONE INTERFERENZE - TAV.4 di 4			
CODICE PROGETTO PROGETTO D2201	NOME FILE 1009_T00IN00INTPL08_A.dwg	REVISIONE A	SCALA: 1:1000
D			
C			
B			
A	PRIMA EMISSIONE	MARZO 2023	ING. SIMONE ROMAGNOLI
REV.	DESCRIZIONE	DATA	REDDATTO VERIFICATO APPROVATO
			ING. GIANCARLO TANZI ING. VALERIO BAIETTI