

**LEGENDA**


- AREE DA ESPROPRIARE
- AREE DA OCCUPARE TEMPORANEAMENTE
- AREE DA ASSERVIRE/CONVENZIONARE
- AREE DEMANIALI
- FASCIA DI RISPETTO
- NUMERO DI PIANO

**NOTA BENE**

**Sanas**  
GRUPPO FS ITALIANE

Struttura Territoriale Marche  
Via Sarnano, 10 - 00185 Roma - Tel. +39 071 70091  
Pia. Anas - Via Sarnano - Sarnano (MC) - www.stradanas.it  
Anas S.p.A. - Gruppo Ferrovie dello Stato Italiane  
Società con socio unico soggetta all'attività di direzione e coordinamento di Ferrovie dello Stato Italiane S.p.A. e controllata ai sensi del D.L. 118/2005 (convertito con L. 138/2005)  
Via Montebello, 10 - 00185 Roma - Tel. +39 06 44461 - Fax +39 06 4450224  
Pia. Anas - Via Sarnano - Sarnano (MC) - www.stradanas.it  
Cap. Soc. Euro 2.289.982.000,00 - I.R.C. N. 024951 - P.IVA 0213381003 - C.F. 80205450987

**S.S. 78 "SARNANO - AMANDOLA"**  
LAVORI DI ADEGUAMENTO/O MIGLIORAMENTO TECNICO FUNZIONALE DELLA SEZIONE STRADALE IN T.S. E POTENZIAMENTO DELLE INTERSEZIONI - 1° STRALCIO

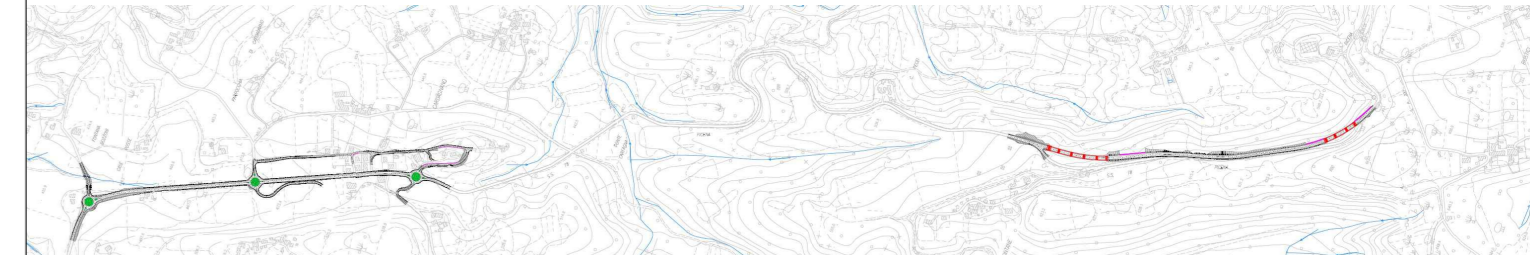

**PROGETTO DEFINITIVO**

IMPRESA ESECUTRICE		GRUPPO DI LAVORO ANAS	
PROGETTAZIONE		RESPONSABILE DEI LAVORI	
IL PROGETTISTA	IL COORDINATORE DELLA SICUREZZA IN FASE DI PROGETTAZIONE	RESPONSABILE DEL PROCEDIMENTO	
Ing. Valerio Baletti	Ing. Valerio Baletti	Ing. Marco Marconi	
		PROTOCOLLO	DATA

**ELABORATO: L007 CAPITOLO - ESPROPRI**

CODICE PROGETTO		NOME FILE		REVISIONE		SCALA:	
L007		L007_TOSESPPCOS_A.dwg		A		1:1.000	
PROGETTO		CODICE ELAB.		REDAZIONE		VERIFICAZIONE	
D		T00E S00E SPP C05		A		A	
C							
B							
A							
REV.	DESCRIZIONE	DATA	REDAZIONE	VERIFICAZIONE	APPROVATO		