

- ### Legenda
- varchi fluviali (art. 23.10)
  - aree di confluenza fluviale (art. 23.11)
  - varchi marini (art. 26.1)
  - affacci collinari costieri (art. 24)
  - boschi residui (art. 31.1)
  - arbusti (art. 31.1)
  - pascoli (art. 29)
  - boschi (art. 28)
  - zone umide (art. 30)
  - aree coltivate montane (art. 31.2)
  - corsi d'acqua (art. 23)
  - aree coltivate di valle (art. 31.2)


LEGENDA	
	AREE DA ESPROPRIARE
	AREE DA OCCUPARE TEMPORANEAMENTE
	AREE DA ASSERVIRE/CONVENZIONARE
	AREE DEMANIALI
	FASCIA DI RISPETTO
	NUMERO DI PIANO
NOTA BENE	

**Sanas**  
GRUPPO FS ITALIANE

Struttura Territoriale Marche  
Via Sarnano, 10 - 62012 Sarnano (MC) - Tel. +39 071 7091  
Pia. area marittima (Sarnano) - www.stradanas.it  
Anas S.p.A. - Gruppo Ferrovie dello Stato Italiane  
Società con socio unico soggetta all'attività di direzione e coordinamento di Ferrovie dello Stato Italiane S.p.A. e controllata ai sensi del D.L. 118/2011 (convertito con L. 130/2012)  
Via Montebello, 10 - 00185 Roma - Tel. +39 06 44461 - Fax +39 06 4450224  
Pia. Sarnano (Sarnano) - www.stradanas.it  
Cap. Soc. Euro 2.899.992.000,00 - I.R.C. 1034951 - P.IVA 02133810303 - C.F. 8020450097

### S.S. 78 "SARNANO - AMANDOLA"

LAVORI DI ADEGUAMENTO/O MIGLIORAMENTO TECNICO FUNZIONALE DELLA SEZIONE STRADALE IN T.S. E POTENZIAMENTO DELLE INTERSEZIONI - 1° STRALCIO

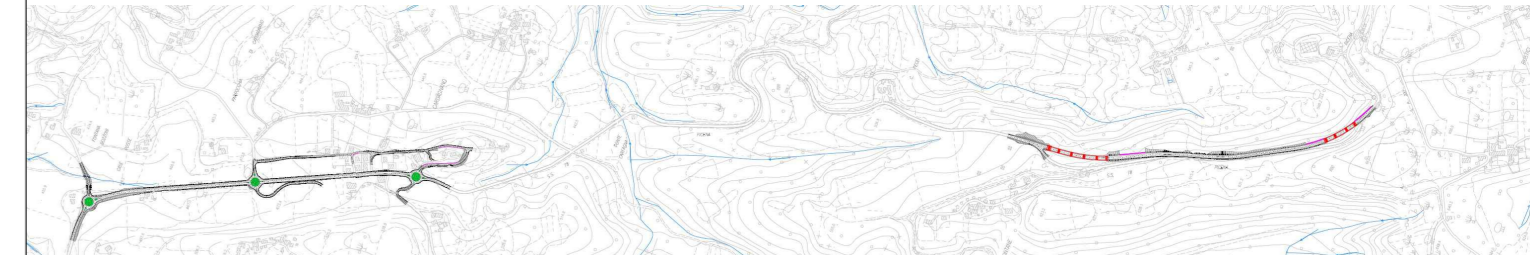

### PROGETTO DEFINITIVO

IMPRESA ESECUTRICE		GRUPPO DI LAVORO ANAS	
PROGETTAZIONE		RESPONSABILE DEI LAVORI	
IL PROGETTISTA		RESPONSABILE DEL PROCEDIMENTO	
Ing. Roberto BALETTI Dott. ing. ingegnere professione iscritta all'Albo Cassa di studio ingegnere		Ing. Marco MARCONI	
IL COORDINATORE DELLA SICUREZZA IN FASE DI PROGETTAZIONE		PROTOCOLLO	
Ing. Roberto BALETTI Dott. ing. ingegnere professione iscritta all'Albo Cassa di studio ingegnere		DATA	

### CAPITOLO - ESPROPRI

N. ELABORAZIONE:		L015	
PLANIMETRIA CATASTALE - PIANO PARTICELLARE D'ESPROPRIO - PROGETTO - PRG - TAV.01			
CODICE PROGETTO	NOME FILE	REVISIONE	SCALA:
D22201	L015_TOES00ESPCC13_A.dwg	A	1:1.000
CODICE ELAB.	T00E S00 E S P C 13		
D			
C			
B			
A	PRIMA EMISSIONE	MARZO 2022	ING. DISSEGNO: MARCONI / ING. GANCARLO: TANZI / ING. VERIFICATO: BALETTI / ING. APPROVATO: BALETTI
REV.	DESCRIZIONE	DATA	REDDATTO / VERIFICATO / APPROVATO