


LEGENDA	
	COSTRUZIONE - h 70 cm
	DEMOLIZIONE
	FRESATURA - h 20 cm

NOTA BENE

Sanas
GRUPPO FS ITALIANE

Struttura Territoriale Marche
Via Sarnano, 10 - 62012 Sarnano (MC) - Tel. +39 071 72091
Pia. Anas - Via Sarnano - Sarnano (MC) - www.stadestranas.it
Anas S.p.A. - Gruppo Ferrovie dello Stato Italiane
Società con socio unico soggetta all'attività di direzione e coordinamento di Ferrovie dello Stato Italiane S.p.A. e controllata ai sensi del D.L. 138/2002 (convertito con L. 178/2002)
Via Montebello, 10 - 00185 Roma - Tel. +39 06 44461 - Fax +39 06 4450224
Pia. Anas (presso l'Arco di Costantino)
Cap. Soc. Euro 2.289.992.000,00 - Iscr. R.E.A. 1024951 - P.IVA 02133891003 - C.F. 80205450987

S.S. 78 "SARNANO - AMANDOLA"
LAVORI DI ADEGUAMENTO E/O MIGLIORAMENTO TECNICO FUNZIONALE DELLA SEZIONE STRADALE IN T.S. E POTENZIAMENTO DELLE INTERSEZIONI - 1° STRALCIO

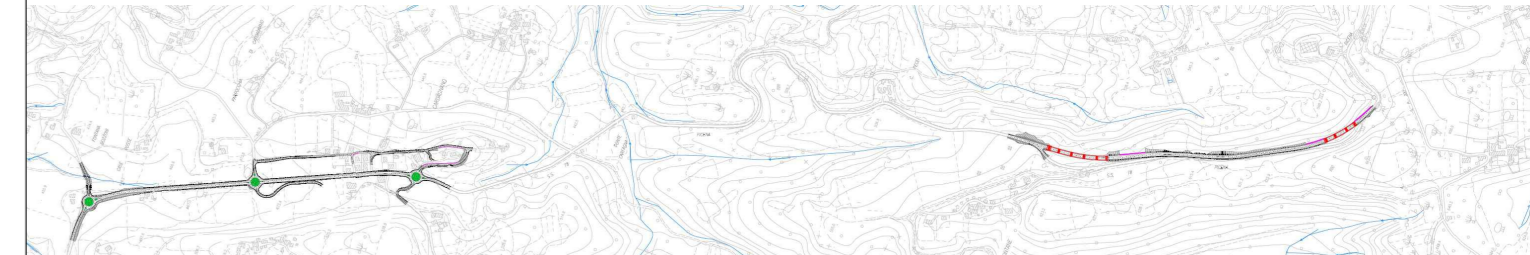

PROGETTO DEFINITIVO

IMPRESA ESECUTRICE		GRUPPO DI LAVORO ANAS	
		bruno teodoro	
PROGETTAZIONE		RESPONSABILE DEI LAVORI	
		RESPONSABILE DEL PROCEDIMENTO	
IL PROGETTISTA		IL COORDINATORE DELLA SICUREZZA IN FASE DI PROGETTAZIONE	
Ing. Valerio BALETTI Direttore responsabile progettazione e direzione lavori Chassis studio ingegneristico		Ing. Marco MARCONI Direttore responsabile progettazione e direzione lavori Chassis studio ingegneristico	
		PROTOCOLLO	
DATA		DATA	

CAPITOLO M0 - CANTIERIZZAZIONE

PLANIMETRIA DEMOLIZIONI E RICOSTRUZIONI - TAV.1 di 4

CODICE PROGETTO	NOME FILE	REVISIONE	SCALA:
M008	M008_TOCCADOCANPL05_A.dwg	A	1:1000
PROGETTO	CODICE ELAB.		
D2201	T00C0A00C0CANPL05		
D			
C			
B			
A			
PRIMA EMISSIONE	MARZO 2023	ING. SPONSOR ROMANOUCCI	ING. GIANCARLO TANZI
REV.	DESCRIZIONE	DATA	REDATTO VERIFICATO APPROVATO
			BALETTI