


LEGENDA	
	COSTRUZIONE - h 70 cm
	DEMOLIZIONE
	FRESATURA - h 20 cm

NOTA BENE

Sanas
GRUPPO FS ITALIANE

Struttura Territoriale Marche
Via Salaria, 10 - 00198 Roma T +39 06 44461 - F +39 06 445024
P.le. Salaria, 10 - 00198 Roma T +39 06 44461 - F +39 06 445024
Cap. Soc. Euro 2.289.992.000,00 Ior. R.E.A. 1024951 P.IVA 02133819003 - C.F. 8020450987

S.S. 78 "SARNANO - AMANDOLA"
LAVORI DI ADEGUAMENTO/O MIGLIORAMENTO TECNICO FUNZIONALE DELLA SEZIONE STRADALE IN T.S. E POTENZIAMENTO DELLE INTERSEZIONI - 1° STRALCIO

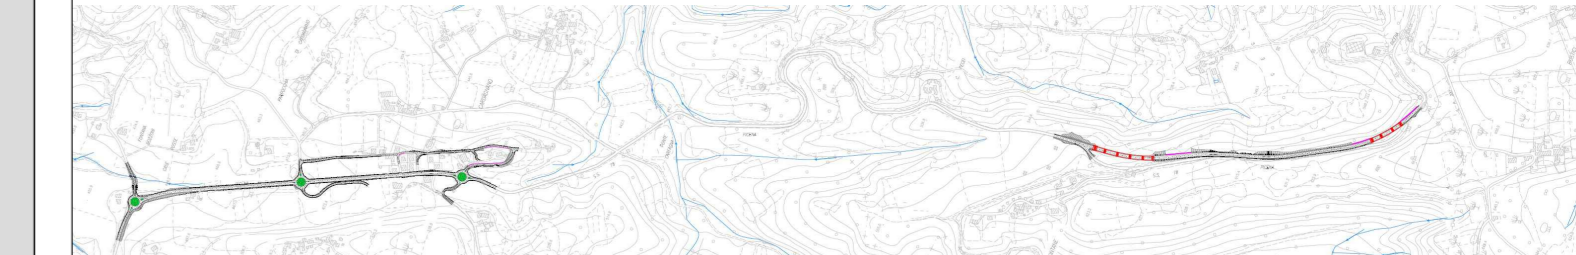


PROGETTO DEFINITIVO

IMPRESA ESECUTRICE		GRUPPO DI LAVORO ANAS	
		ANAS S.p.A. - Gruppo Ferrovie dello Stato Italiane	
PROGETTAZIONE		RESPONSABILE DEI LAVORI	
		ANAS S.p.A. - Gruppo Ferrovie dello Stato Italiane	
IL PROGETTISTA		RESPONSABILE DEL PROCEDIMENTO	
Ing. Valerio Baletti Direttore responsabile progettazione e direzione lavori		Ing. Marco Marziani	
IL COORDINATORE DELLA SICUREZZA IN FASE DI PROGETTAZIONE		PROTOCOLLO	
Ing. Giacomo Baletti Direttore responsabile progettazione e direzione lavori		DATA	

N. ELABORATO: **M009** **CAPITOLO M0 - CANTIERIZZAZIONE**

PLANIMETRIA DEMOLIZIONI E RICOSTRUZIONI - TAV.2 di 4

CODICE PROGETTO	NOME FILE	REVISIONE	SCALA:
M009	M009_TOCCACANPL06_A.dwg	A	1:1000
PROGETTO	CODICE ELAB.		
D22201	T000CA00CANPL06		
D			
C			
B			
A			
REV.	DESCRIZIONE	DATA	REDDATO VERIFICATO APPROVATO
	PRIMA EMISSIONE	MARZO 2022	ING. SIMONE ROMANOUCCI ING. GIANCARLO TANZI ING. VALERIO BAILETTI

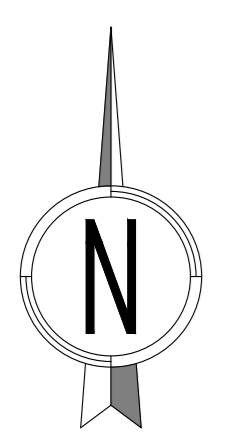

PONTE CARFAGNA