

**LEGENDA**

Progetto

**Limiti amministrativi**

Confini provinciali

Confini provinciali

Contesto paesaggistico di riferimento

**Sistema insediativo**

Centri abitati

Attività produttive

Aree ricreative

**Sistema infrastrutturale**

Strade

**Sistema agricolo**

Seminativo

Area colture permanenti e prative

**Sistema agricolo**

Area boscate

Aree arbustive e a pascoli


Corsi d'acqua

**an**  
GRUPPO FS ITALIANE

Struttura Territoriale Marche  
Via Isonzo, 15 - 60124 Ancona T [+39] 071 / 5091  
Pec: anas.marche@postacert.stradeanas.it - www.stradeanas.it

Anas S.p.A. - Gruppo Ferrovie dello Stato Italiane  
Società con socio unico soggetta all'attività di direzione e coordinamento di Ferrovie dello Stato Italiane S.p.A. e concessionaria ai sensi del D.L. 136/2002 (convertito con L. 178/2002)  
Via Moncambano, 10 - 00185 Roma T [+39] 06 44461 - F [+39] 06 445224  
Pec: anas@postacert.stradeanas.it  
Cap. Soc. Euro 2.269.892.000,00 Iscr. R.E.A. 1024951 P.IVA 02133681003 - C.F. 80208450587

**S.S. 78 "SARNANO - AMANDOLA"**  
LAVORI DI ADEGUAMENTO E/O MIGLIORAMENTO TECNICO FUNZIONALE DELLA SEZIONE STRADALE IN T.S. E POTENZIAMENTO DELLE INTERSEZIONI - 1° STRALCIO

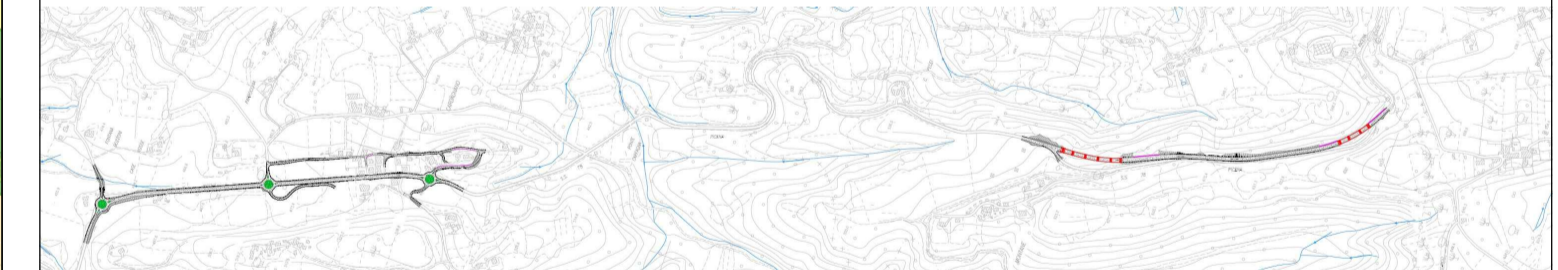

**PROGETTO DEFINITIVO**

IMPRESA ESECUTRICE	GRUPPO DI LAVORO ANAS
<b>bruno teodoro</b>	

PROGETTAZIONE	RESPONSABILE DEI LAVORI
<b>TECH PROJECT Deerns</b>	

IL PROGETTISTA	IL COORDINATORE DELLA SICUREZZA IN FASE DI PROGETTAZIONE	RESPONSABILE DEL PROCEDIMENTO
Ing. Valerio BAJETTI Ordine degli Ingegneri della provincia di Roma n°10112 (Diretto tecnico: Ingegneria del Territorio)	Ing. Marco MANCINA Ordine degli Ingegneri della provincia di Roma n°10112 (Diretto tecnico: Ingegneria del Territorio)	
	PROTOCOLLO	DATA

N. ELABORATO: **R152** **STUDIO IMPATTO AMBIENTALE**

**ANALISI AMBIENTALE - Paesaggio**

**Carta del contesto e della struttura del paesaggio**

CODICE PROGETTO	NOME FILE	REVISIONE	SCALA:
PROGETTO	T00_IA08_AMB_CT01_A		
A N 0 0 0 D 2 2 0 1	CODICE ELAB.	T 0 0 I A 0 8 A M B C T 0 1	A 1:10.000

D				
C				
B				
A	PRIMA EMISSIONE	MARZO 2023	ING. CAROLINA BAJETTI	ING. GIANCARLO TANZI
REV.	DESCRIZIONE	DATA	REDATTO	VERIFICATO
				ING. VALERIO BAJETTI