


KEY PLAN

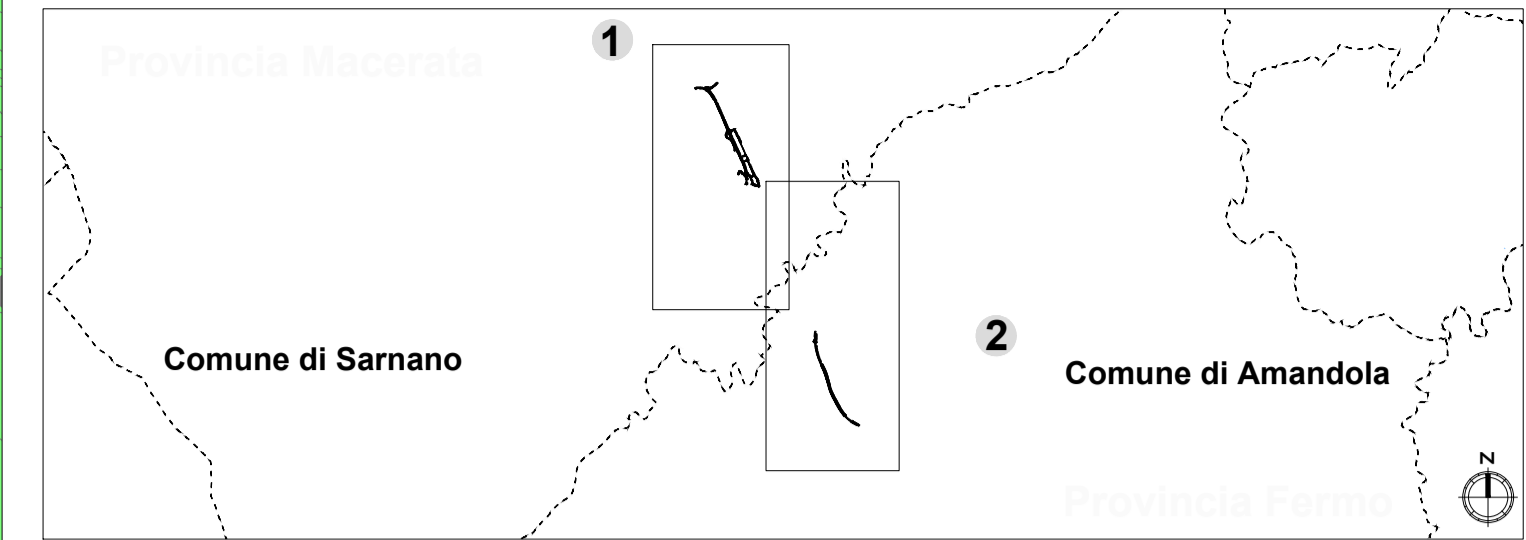

LEGENDA

- Progetto
- Confini provinciali
- Confini comunali
- Ricettori e tipologia d'uso**
- Residenziali
- Ricettori non residenziali
- Altri ricettori
- 20xx Nr. facciata indagata
- Fasce di pertinenza acustica strada tipo Cb - Esistente D.P.R. 30/04/2004 n.142**
- Fascia A (0-100 m per lato dal ciglio)
- Fascia B (0-150 m per lato dal ciglio)

Curve di isolivello Leq(A)

- <40 dB(A)
- 40-45 dB(A)
- 45-50 dB(A)
- 50-55 dB(A)
- 55-60 dB(A)
- 60-65 dB(A)
- >65 dB(A)

Struttura Territoriale Marche
 Via Isorzo, 15 - 60124 Ancona T [+39] 071 / 5091
 Pec: anas.marche@postacert.stradeanas.it - www.stradeanas.it

ANAS S.p.A. - Gruppo Ferrovie dello Stato Italiane
 Società con socio unico soggetta all'attività di direzione e coordinamento di Ferrovie dello Stato Italiane S.p.A. e concessionaria ai sensi del D.L. 136/2002 (convertito con L. 178/2002)
 Via Moncombare, 10 - 00185 Roma T [+39] 06 44461 - F [+39] 06 445224
 Pec: anas@postacert.stradeanas.it
 Cap. Soc. Euro 2.259.892.000,00 Iscr. R.E.A. 1024951 P.IVA 02133681003 - C.F. 80208450587

S.S. 78 "SARNANO - AMANDOLA"
LAVORI DI ADEGUAMENTO E/O MIGLIORAMENTO TECNICO FUNZIONALE DELLA SEZIONE STRADALE IN T.S. E POTENZIAMENTO DELLE INTERSEZIONI - 1° STRALCIO



PROGETTO DEFINITIVO			
IMPRESA ESECUTRICE		GRUPPO DI LAVORO ANAS	
PROGETTAZIONE		RESPONSABILE DEI LAVORI	
		RESPONSABILE DEL PROCEDIMENTO	
IL PROGETTISTA		IL COORDINATORE DELLA SICUREZZA IN FASE DI PROGETTAZIONE	
Ing. Valerio BAJETTI Ordine degli Ingegneri della provincia di Ancona n.62671 (Diretto tecnico: Ingegneria del Territorio)		Ing. Marco MANCINA Ordine degli Ingegneri della provincia di Ancona n.10112 (Diretto tecnico: Ingegneria del Territorio)	
PROTOCOLLO		DATA	

N. ELABORATO:		STUDIO IMPATTO AMBIENTALE	
R148		ANALISI AMBIENTALE - Rumore	
Clima acustico - Ante Operam diurno			
CODICE PROGETTO	NOME FILE	REVISIONE	SCALA:
PROGETTO	T00_IA07_AMB_CT04_A		
AN0000D2201	CODICE ELAB.	T00IA07AMBCT04	A
D			
C			
B			
A	PRIMA EMISSIONE	MARZO 2023	ING. CAROLINA BAJETTI
REV.	DESCRIZIONE	DATA	REDDATTO
			ING. GIANCARLO TANZI
			ING. VALERIO BAJETTI
			VERIFICATO
			APPROVATO