


KEY PLAN

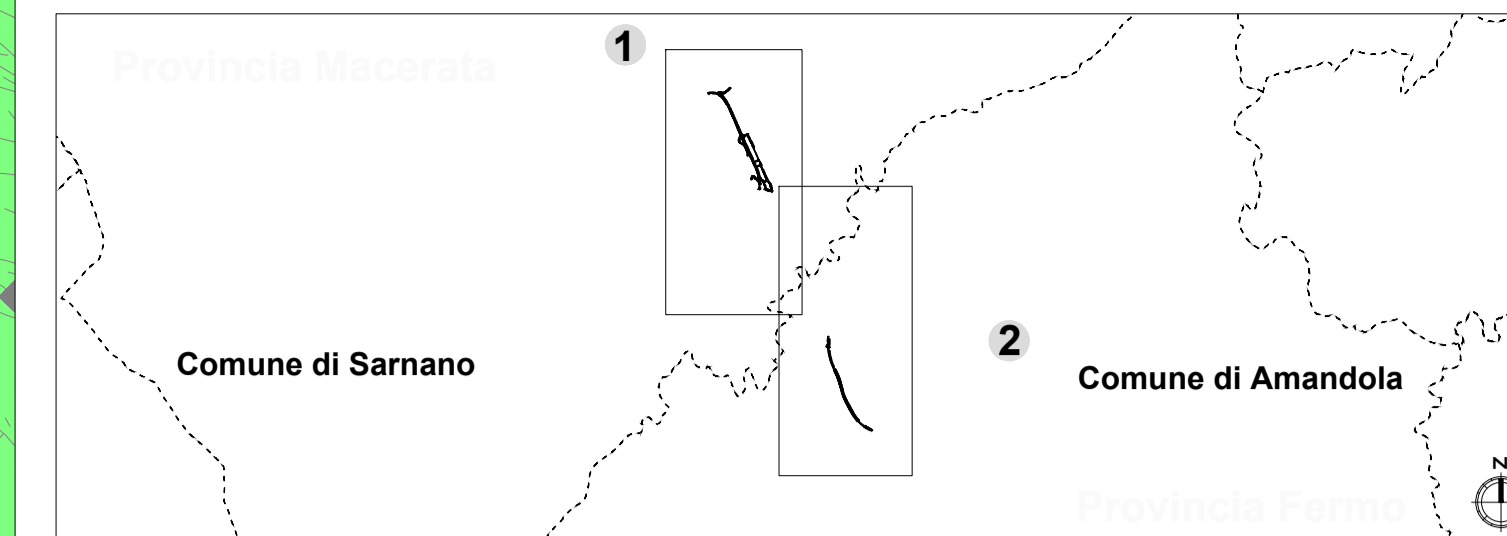

LEGENDA

- Progetto
- Limiti amministrativi
- Confini provinciali
- Confini provinciali
- Ricettori e tipologia d'uso**
- Residenziali
- Ricettori non residenziali
- Altri ricettori
- 20xx Nr. facciata indagata
- Fasce di pertinenza acustica per strada tipo Cb - Esistente D.P.R. 30/04/2004 n.142**
- Fascia A (0-100 m per lato dal ciglio)
- Fascia B (0-150 m per lato dal ciglio)


Curve di isolivello Leq(A)

- <40 dB(A)
- 40-45 dB(A)
- 45-50 dB(A)
- 50-55 dB(A)
- 55-60 dB(A)
- >60 dB(A)



Struttura Territoriale Marche
Via Isorzo, 15 - 60124 Ancona T [+39] 071 / 5591
Pec: anas.marche@postacert.stradeanas.it - www.stradeanas.it
Anas S.p.A. - Gruppo Ferrovie dello Stato Italiane
Società con socio unico soggetta all'attività di direzione e coordinamento di Ferrovie dello Stato Italiane S.p.A. e concessionaria ai sensi del D.L. 136/2002 (convertito con L. 178/2002)
Via Moncambrano, 10 - 00185 Roma T [+39] 06 44461 - F [+39] 06 445224
Pec: anas@postacert.stradeanas.it
Cap. Soc. Euro 2.259.892.000,00 Iscr. R.E.A. 1024951 P.IVA 02133681003 - C.F. 80208450587

S.S. 78 "SARNANO - AMANDOLA" LAVORI DI ADEGUAMENTO E/O MIGLIORAMENTO TECNICO FUNZIONALE DELLA SEZIONE STRADALE IN T.S. E POTENZIAMENTO DELLE INTERSEZIONI - 1° STRALCIO

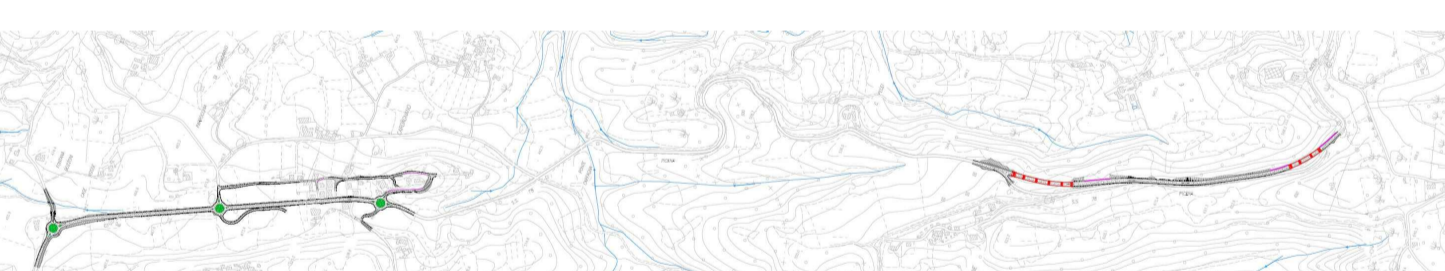

PROGETTO DEFINITIVO

IMPRESA ESECUTRICE		GRUPPO DI LAVORO ANAS	
PROGETTAZIONE		RESPONSABILE DEI LAVORI	
IL PROGETTISTA		RESPONSABILE DEL PROCEDIMENTO	
Ing. Valerio BAJETTI Ordine degli Ingegneri della provincia di Roma n.62671 (Diretto tecnico: Ingegnera del Tribunale)		Ing. Marco MANCINA Ordine degli Ingegneri della provincia di Roma n.10112 (Diretto tecnico: Ingegnera del Tribunale)	
PROTOCOLLO		DATA	

N. ELABORATO: STUDIO IMPATTO AMBIENTALE

R151 ANALISI AMBIENTALE - Rumore

Clima acustico - Post Operam Notturno

CODICE PROGETTO	NOME FILE	REVISIONE	SCALA:
PROGETTO	T00_IA07_AMB_CT07_A		
AN0000D2201	CODICE ELAB.	A	1:5.000
	T00IA07AMBCT07		
D			
C			
B			
A	PRIMA EMISSIONE	MARZO 2023	ING. CAROLINA BAJETTI / ING. GIANCARLO TANZI / ING. VALERIO BAJETTI
REV.	DESCRIZIONE	DATA	REDDATTO / VERIFICATO / APPROVATO