
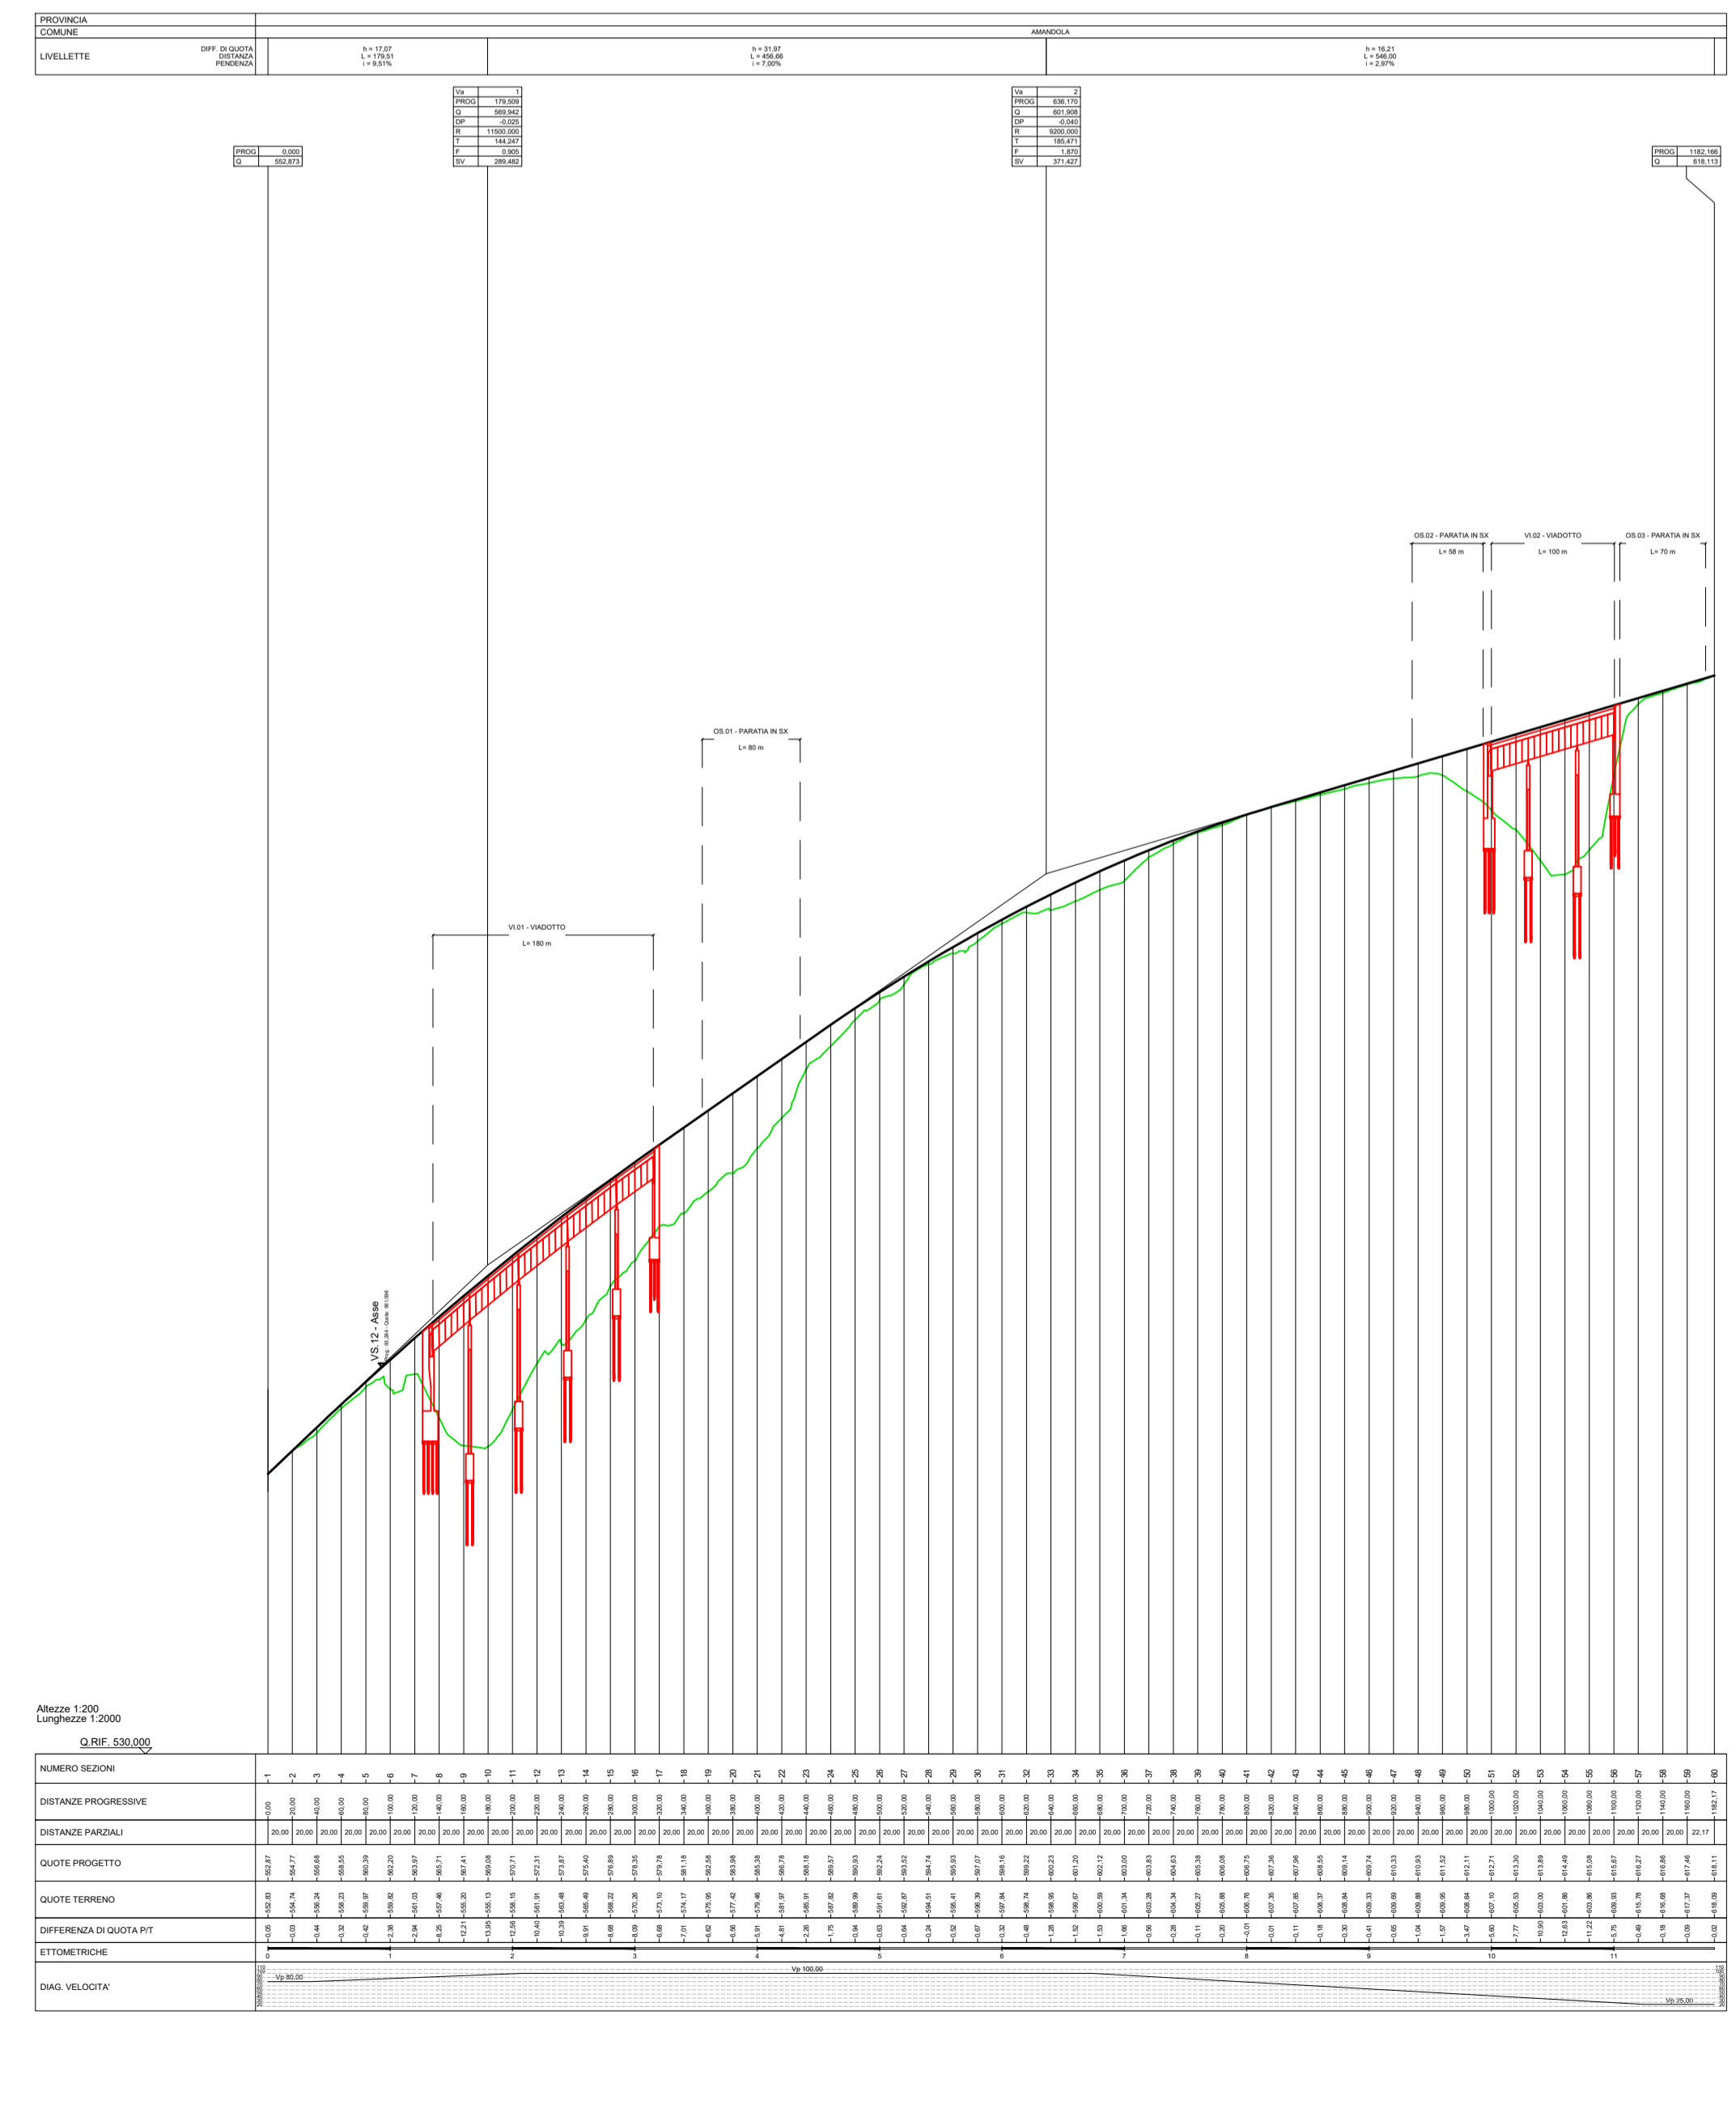


**LEGENDA**

Progetto

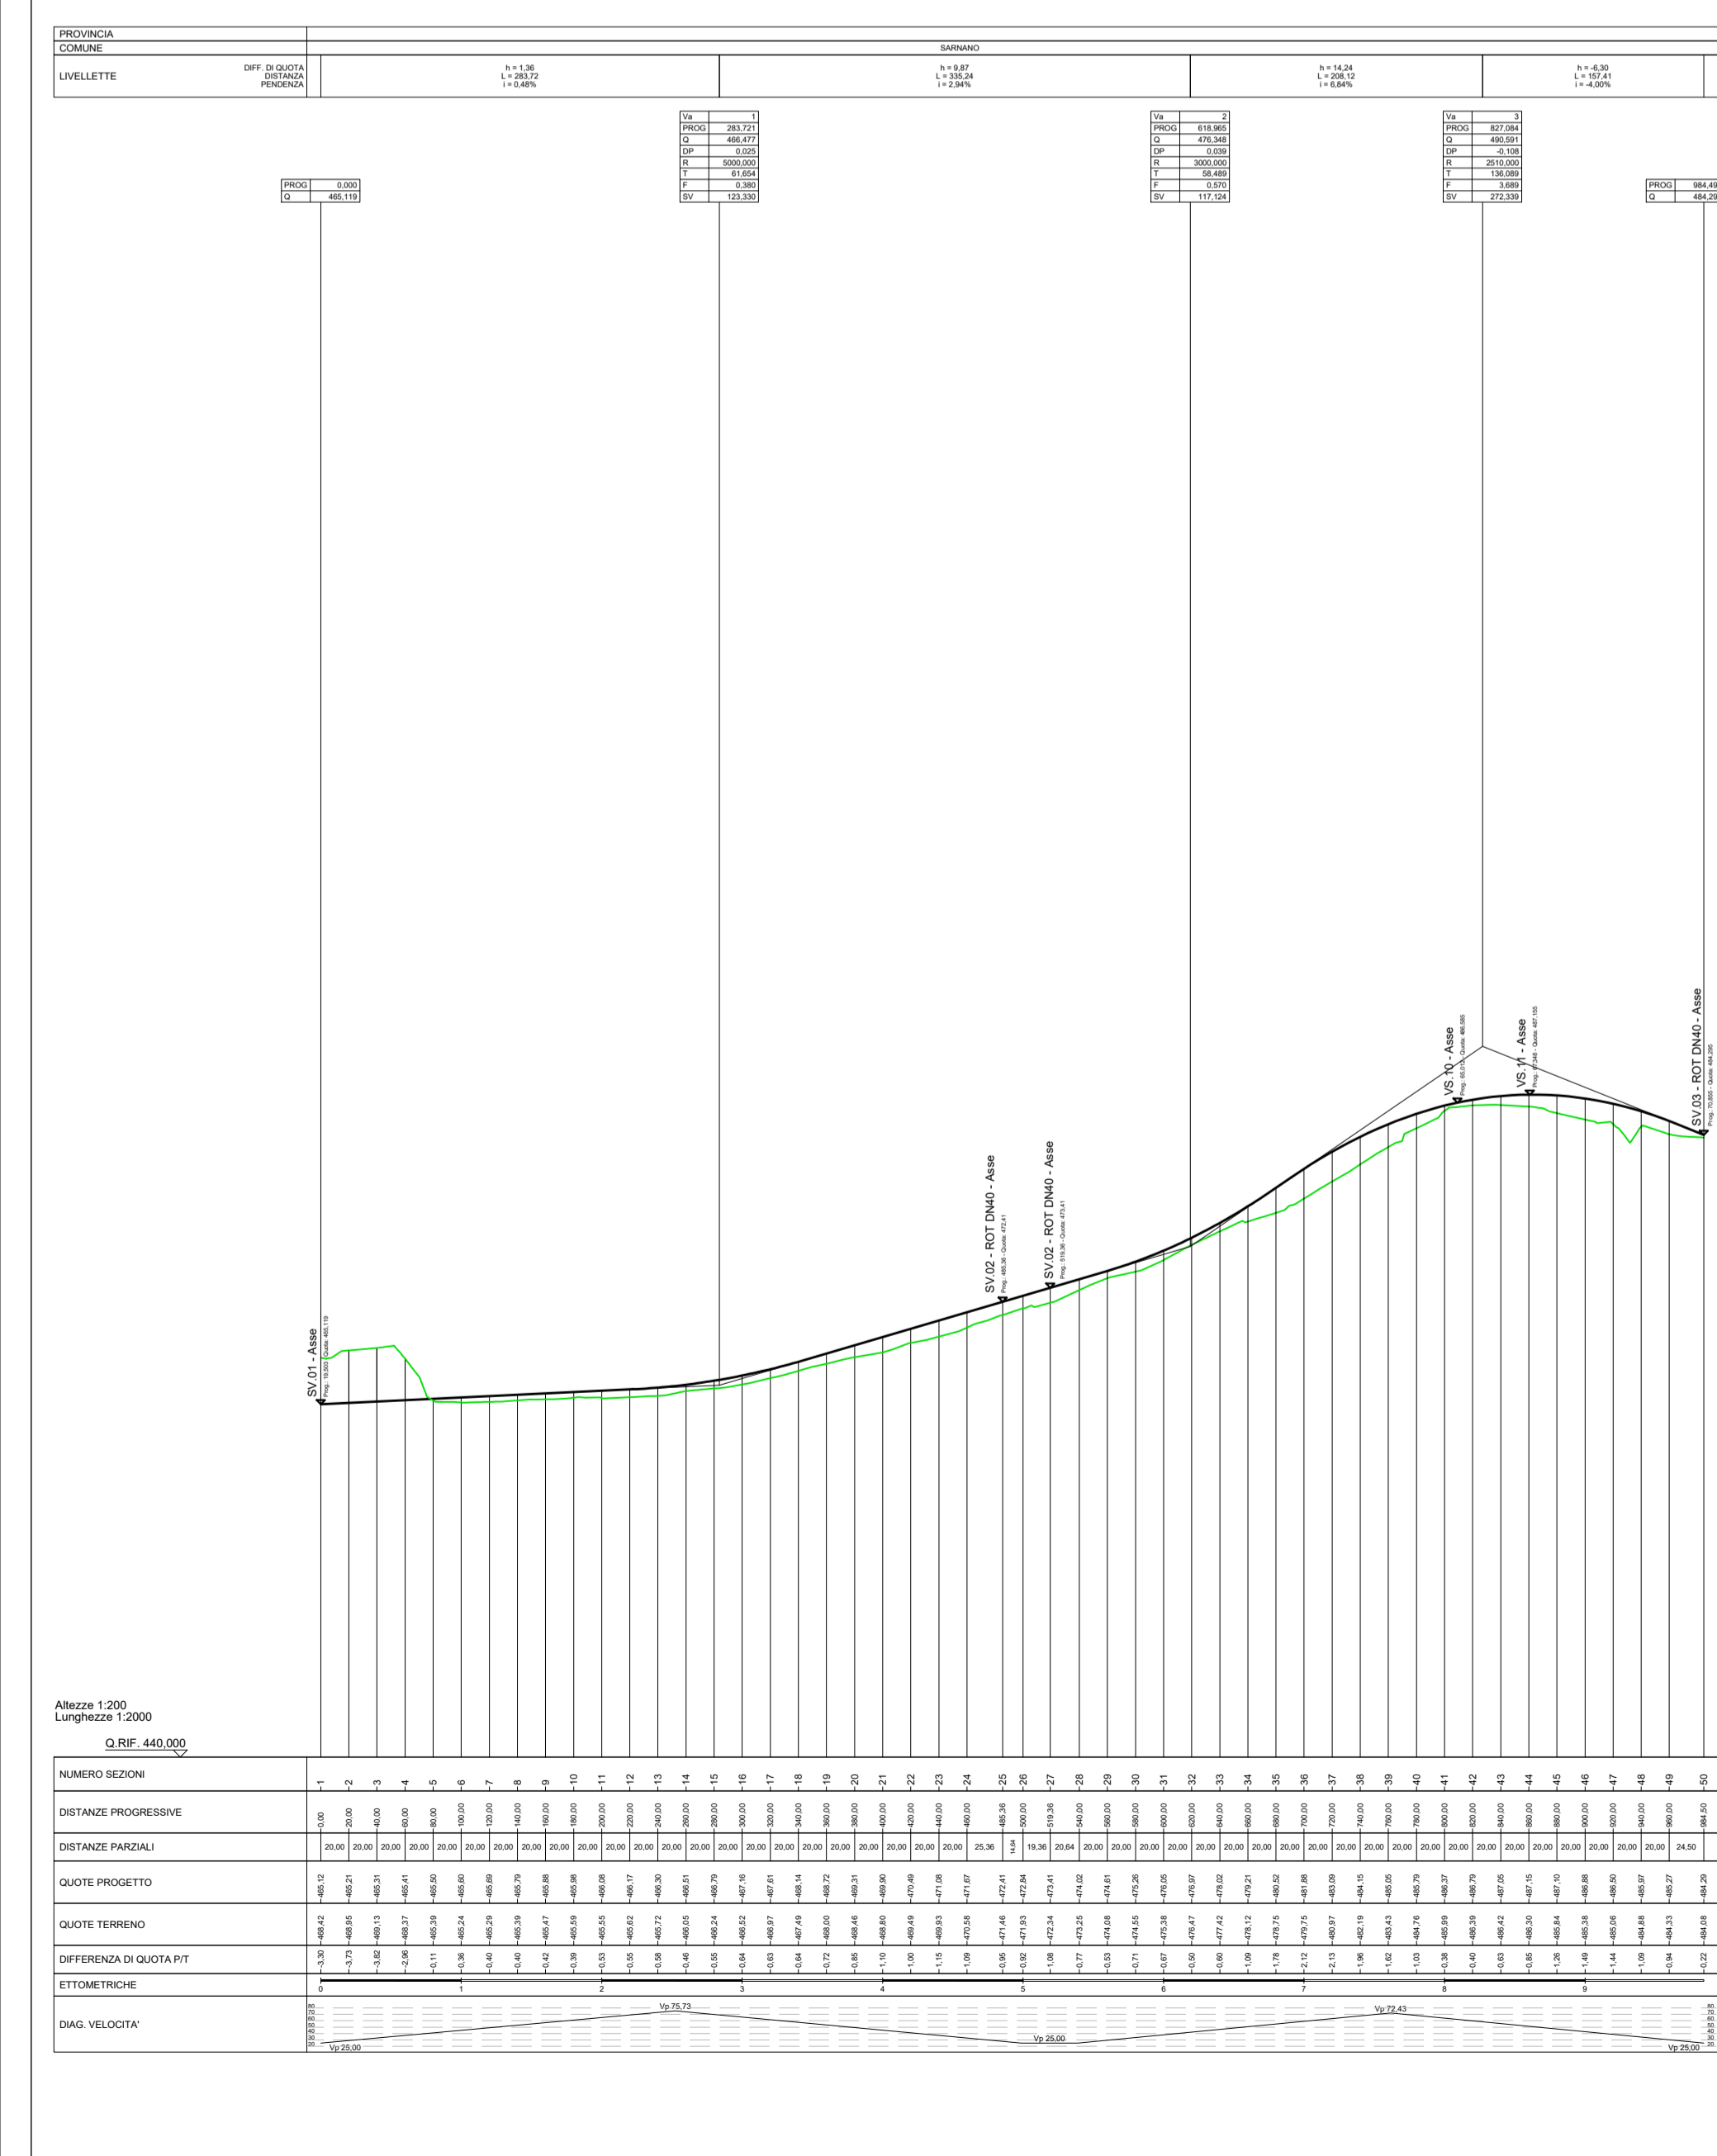

**Struttura Territoriale Marche**  
 Via Isidoro, 15 - 60124 Ancona I (+39) 071 / 5091  
 Pec: anas.marche@postacert.stradeanas.it - www.stradeanas.it

Anas S.p.A. - Gruppo Ferrovie dello Stato Italiane  
 Società con socio unico soggetta all'attività di direzione e coordinamento di ferrovie dello Stato  
 Italiana S.p.A. e concessionaria ai sensi del D.L. 138/2002 (convertito con L. 178/2002)  
 Via Marconi, 10 - 00185 Roma T (+39) 06 444611 - F (+39) 06 4456224  
 Pec: anas@postacert.stradeanas.it  
 Cap. Soc. Euro 2.269.892.000,00 - Iscr. R.E.A. 1024951 - P.IVA 02133681003 - C.F. 80208450687

### S.S. 78 "SARNANO - AMANDOLA"

**LAVORI DI ADEGUAMENTO E/O MIGLIORAMENTO TECNICO FUNZIONALE DELLA SEZIONE STRADALE IN T.S. E POTENZIAMENTO DELLE INTERSEZIONI - 1° STRALCIO**

**PROGETTO DEFINITIVO**

<b>IMPRESA ESECUTRICE</b> 	GRUPPO DI LAVORO ANAS
<b>PROGETTAZIONE</b> 	RESPONSABILE DEI LAVORI
<b>IL PROGETTISTA</b> Ing. Valerio BAJETTI Classe degli ingegneri della provincia di Roma n° 432/11 Diretto settore ingegneria	<b>IL COORDINATORE DELLA SICUREZZA IN FASE DI PROGETTAZIONE</b> Ing. Fabrizio BAJETTI Classe degli ingegneri della provincia di Roma n° 432/11 Diretto settore ingegneria
<b>RESPONSABILE DEL PROCEDIMENTO</b> Ing. Marco MANCONA	
<b>PROTOCOLLO</b>	<b>DATA</b>

**N. ELABORATO:**  
R116

### STUDIO IMPATTO AMBIENTALE INQUADRAMENTO PROGETTUALE

Planimetria e profilo longitudinale soluzione di progetto

CODICE PROGETTO	NOME FILE	REVISIONE	SCALA:
AN0000022001	T00_IA02_AMB_PL01_A	A	VARIE
PROGETTO:	CODICE ELAB.		
AN0000022001	T00IA02AMBPL01		

REV.	PRIMA EMISSIONE	MARZO 2023	ING. CAROLINA BAJETTI	ING. GIANCARLO TANZI	ING. VALERIO BAJETTI
	DESCRIZIONE	DATA	REDATTO	VERIFICATO	APPROVATO