


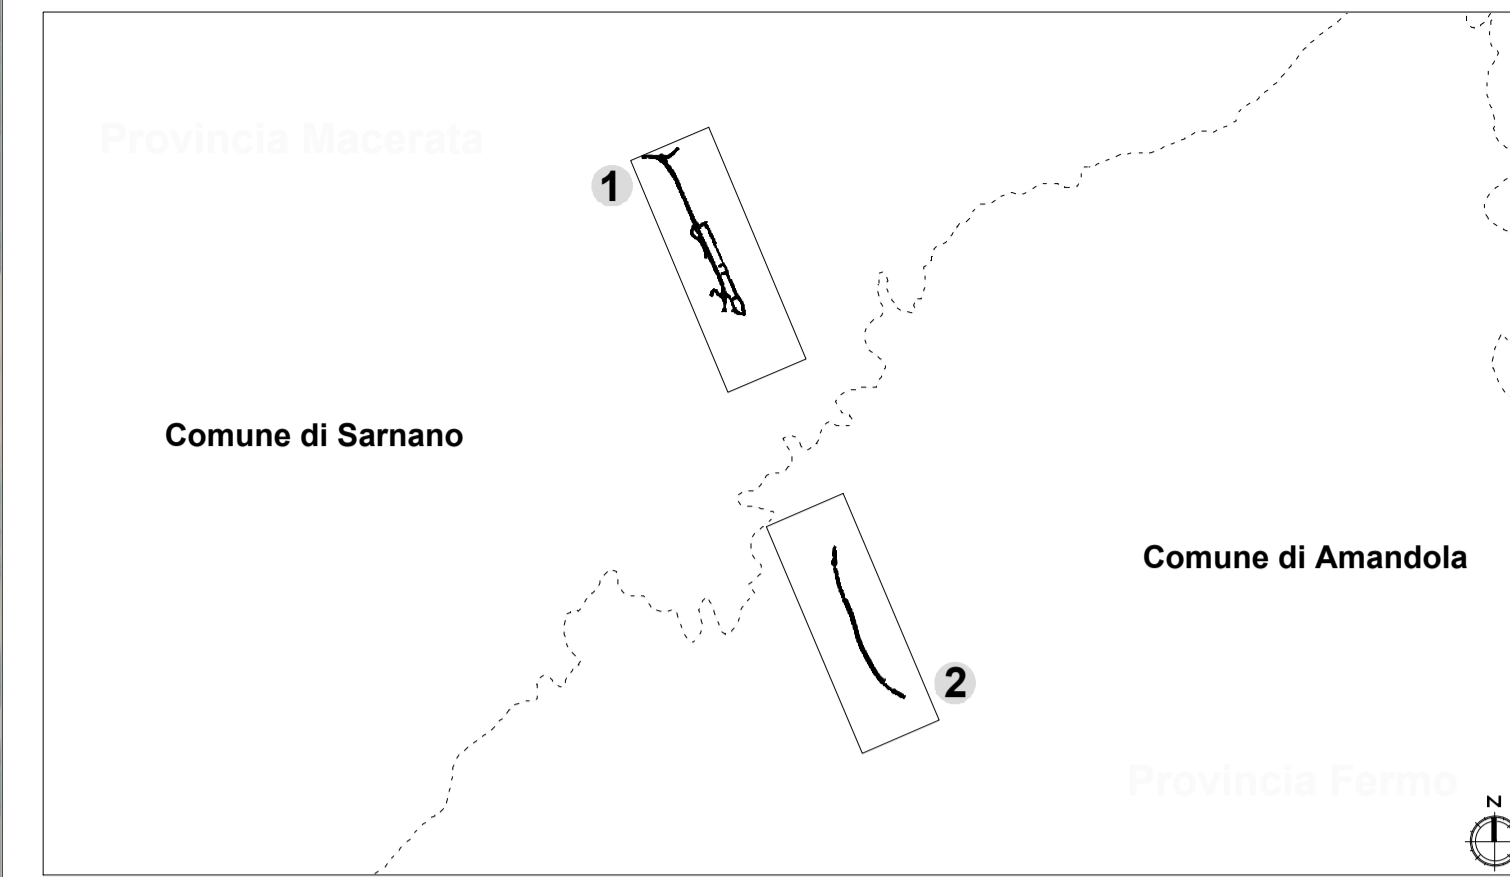

KEY PLAN



LEGENDA

- Progetto
- Limiti amministrativi**
 - Confini provinciali
 - Confini comunali
- Opere a verde**
 - A - Inerbimento
 - B - Sistemazione delle rotonde con specie arbustive autoctone
 - C - Macchia arboreo-arbustiva
 - D - Rimboschimento con specie arboree/arbustive autoctone
 - E - Filare arboreo

Struttura Territoriale Marche
 Via Isotropa, 15 - 60124 Ancona T [+39] 071 / 5091
 Pec: anas.marche@postacert.stradeanas.it - www.stradeanas.it

ANAS
 Gruppo FS Italiane

Anas S.p.A. - Gruppo Ferrovie dello Stato Italiane
 Società con socio unico soggetta all'attività di direzione e coordinamento di ferrovie dello Stato Italiano S.p.A. e concessionaria ai sensi del D.L. 138/2002 (convertito con L. 178/2002)
 Via Manzoni, 10 - 00185 Roma T [+39] 06 44461 - F [+39] 06 4456224
 Pec: anas@postacert.stradeanas.it
 Cap. Soc. Euro 2.269.892.000,00 Iscr. R.E.A. 1024951 P.IVA 02133681003 - C.F. 80208450587

S.S. 78 "SARNANO - AMANDOLA"
LAVORI DI ADEGUAMENTO/O MIGLIORAMENTO TECNICO FUNZIONALE DELLA SEZIONE STRADALE IN T.S. E POTENZIAMENTO DELLE INTERSEZIONI - 1° STRALCIO



PROGETTO DEFINITIVO

IMPRESA ESECUTRICE	GRUPPO DI LAVORO ANAS		
PROGETTAZIONE	RESPONSABILE DEI LAVORI		
IL PROGETTISTA	IL COORDINATORE DELLA SICUREZZA IN FASE DI PROGETTAZIONE	RESPONSABILE DEL PROCEDIMENTO	
Ing. Valerio BAJETTI Direttore responsabile della progettazione e direzione dei lavori Dott. Marco MANCONI	Ing. Fabrizio BAJETTI Direttore responsabile della progettazione e direzione dei lavori Dott. Marco MANCONI	Ing. Marco MANCONI	
		PROTOCOLLO	DATA

STUDIO IMPATTO AMBIENTALE

INQUADRAMENTO PROGETTUALE

Planimetria di dettaglio interventi opere a verde

CODICE PROGETTO		NOME FILE		REVISIONE	SCALA:
T00 IA02 AMB PL03 A		T00 IA02 AMB PL03		A	1:2.000
D					
C					
B					
A	PRIMA EMISSIONE	MARZO 2023	ING. CAROLINA BAJETTI	ING. GIANCARLO TANZI	ING. VALERIO BAJETTI
REV.	DESCRIZIONE	DATA	REDATTO	VERIFICATO	APPROVATO