


1) Carta dei vincoli paesaggistici



2) Carta dei sottosistemi tematici

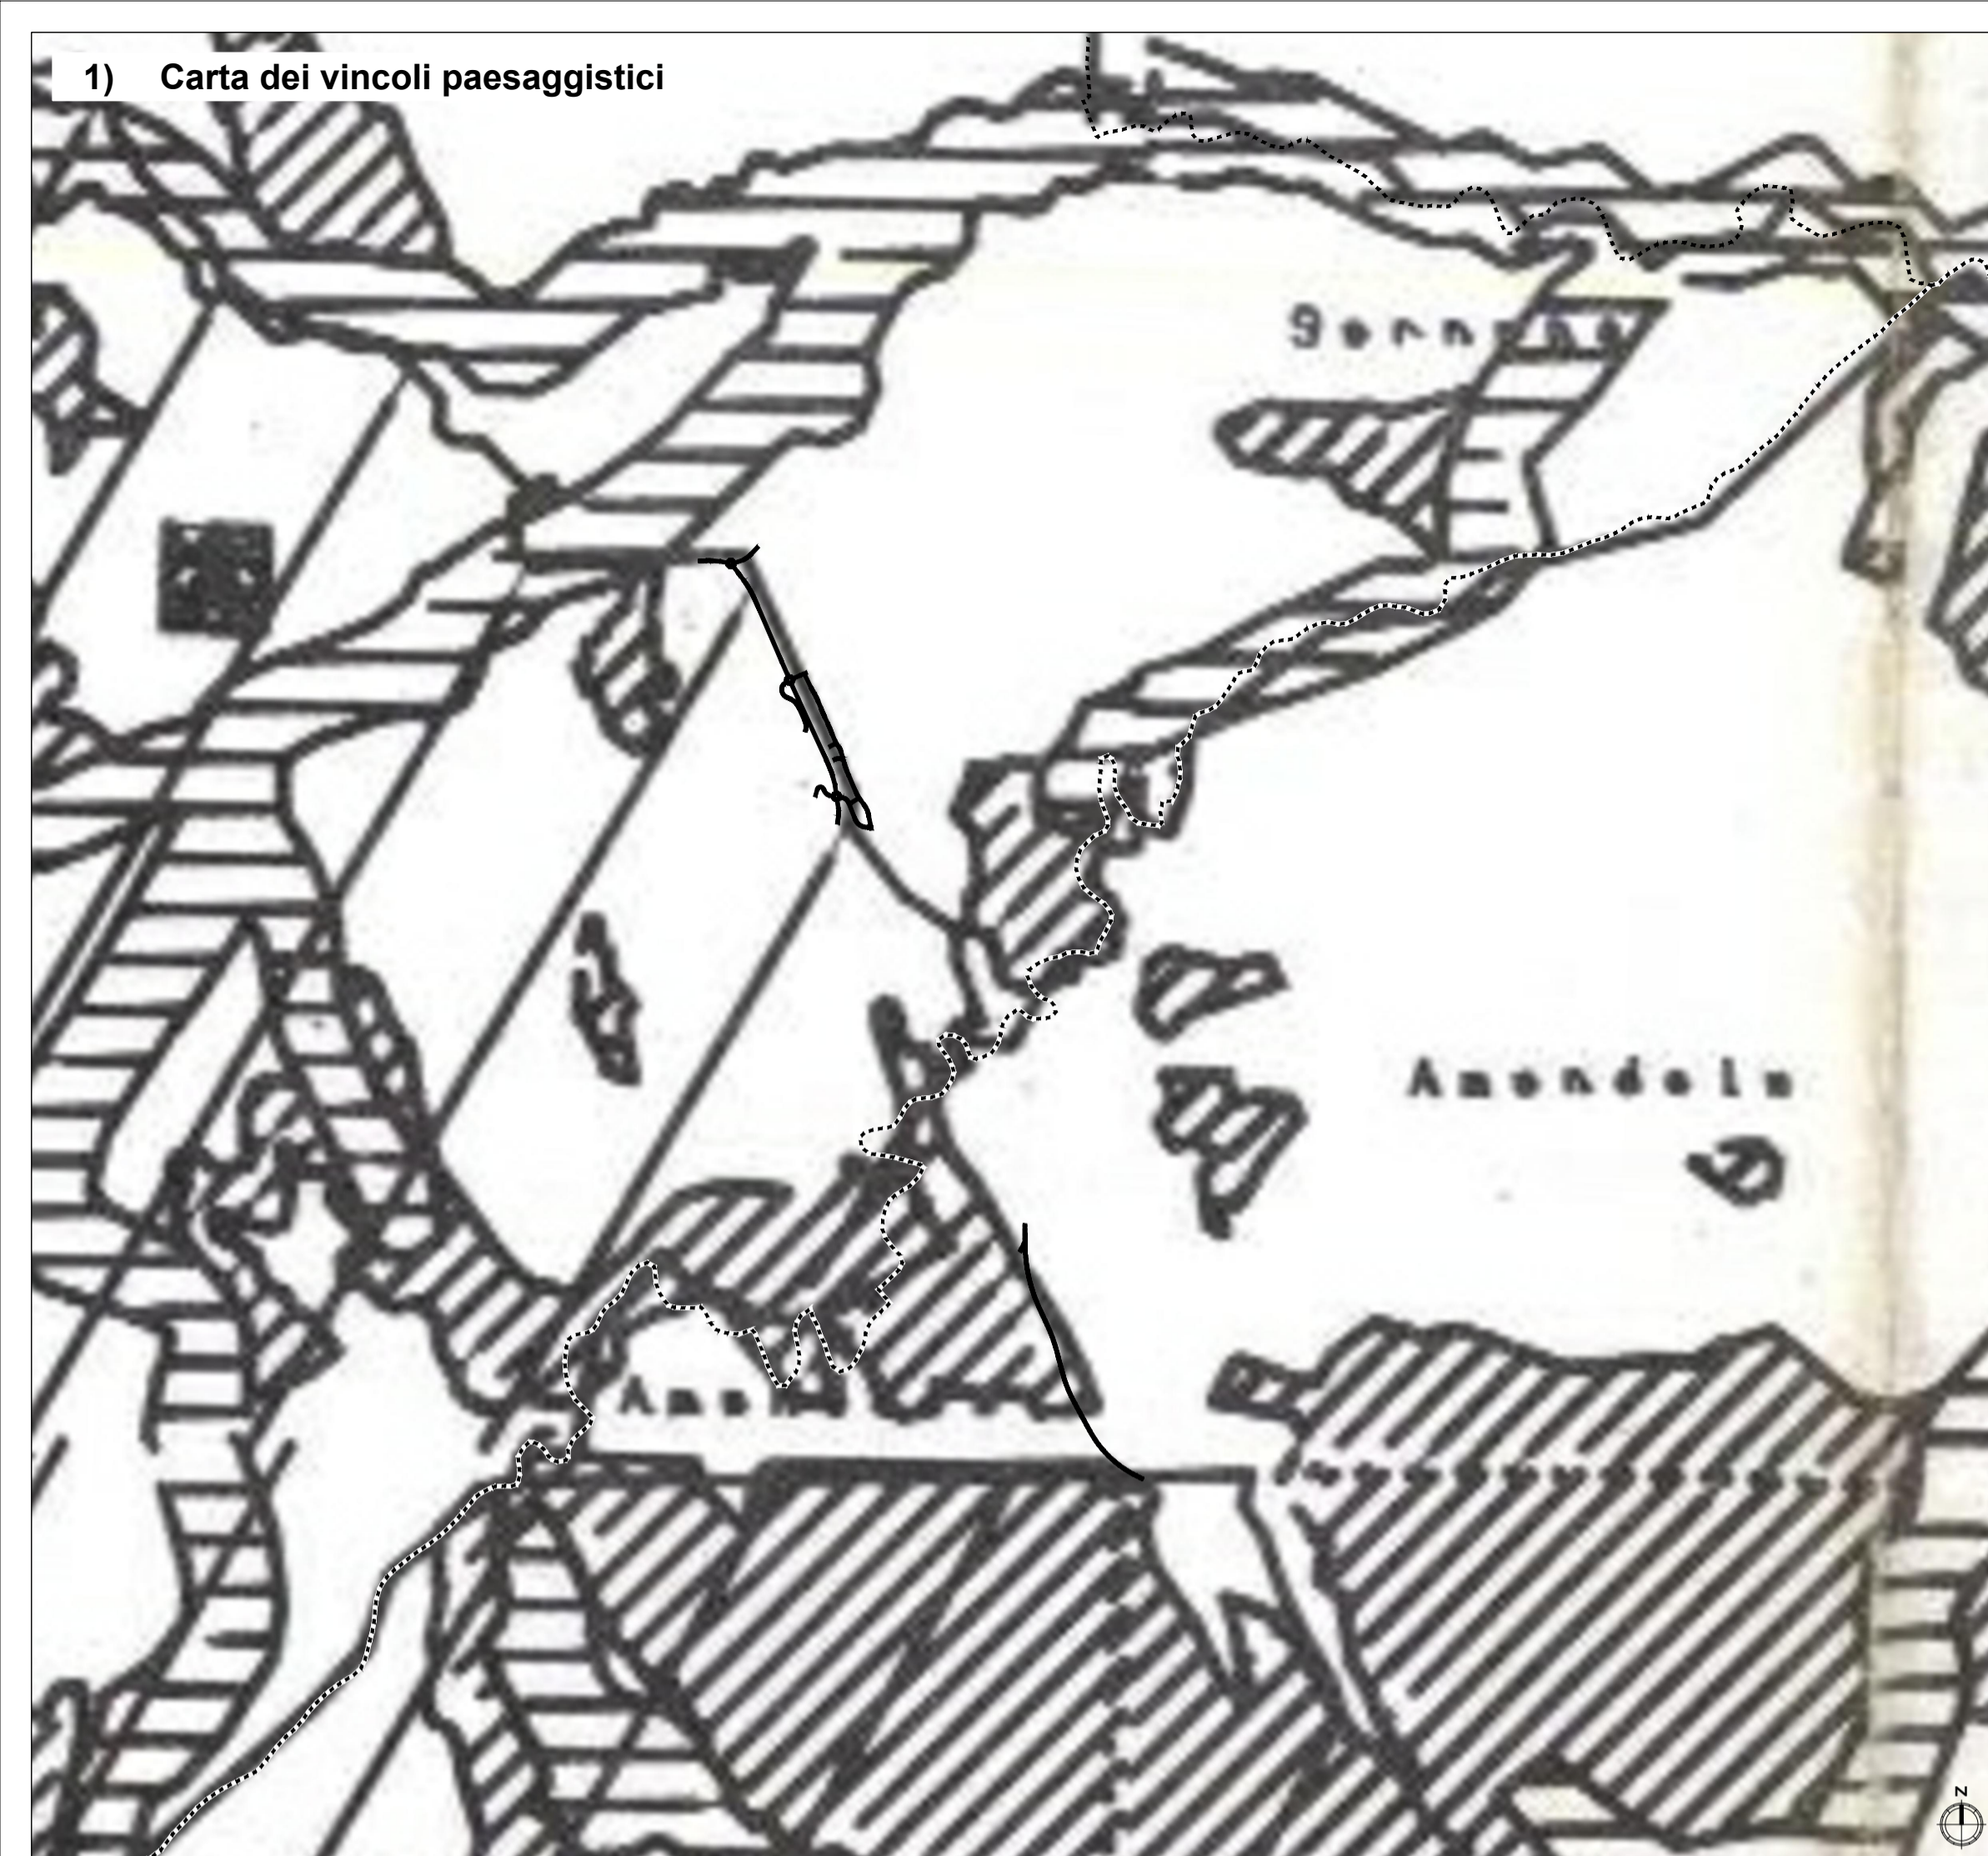

LEGENDA


- Progetto
- Limiti amministrativi**
 - Confini provinciali
 - Confini comunali
- 1) Carta dei vincoli paesaggistici**
 - Vincoli esistenti zone con note (L.1497/39)
 - Parchi e foreste
 - Fiumi e corsi d'acqua
 - Vincolo regionale (Galasso)
 - Limiti amministrativi
- 2) Carta dei sottosistemi tematici**
 - Aree GA di eccezionale valore (artt.6-9)
 - Aree GB di rilevante valore (artt.6-9)
 - Aree GC di qualità diffusa (artt.6-9)
- 3) Carta delle aree per rilevanza dei valori paesaggistici e ambientali**
 - Aree A di eccezionale valore
 - Aree B di rilevante valore
- 4) Carta delle aree di alta percezione visiva**
 - Ambiti annessi alle infrastrutture a maggior intensità di traffico, Aree "V" (art.23)
 - Percorsi panoramici (art.43)

Fonte: Regione Marche Piano Paesistico Ambientale Regionale (PPAR) approvato con Deliberazione Amministrativa n. 197 del 3.11.1989. Piano Paesistico Ambientale Regionale (PPAR) Legge 08/08/1985, n.431 e L.R. 8 giugno 1987, n.26. (restituibile senza rilievi dalla C.C.A.R. con decisione n.899230 del 15/12/89).

3) Carta delle aree per rilevanza dei valori paesaggistici e ambientali



4) Carta delle aree di alta percezione visiva

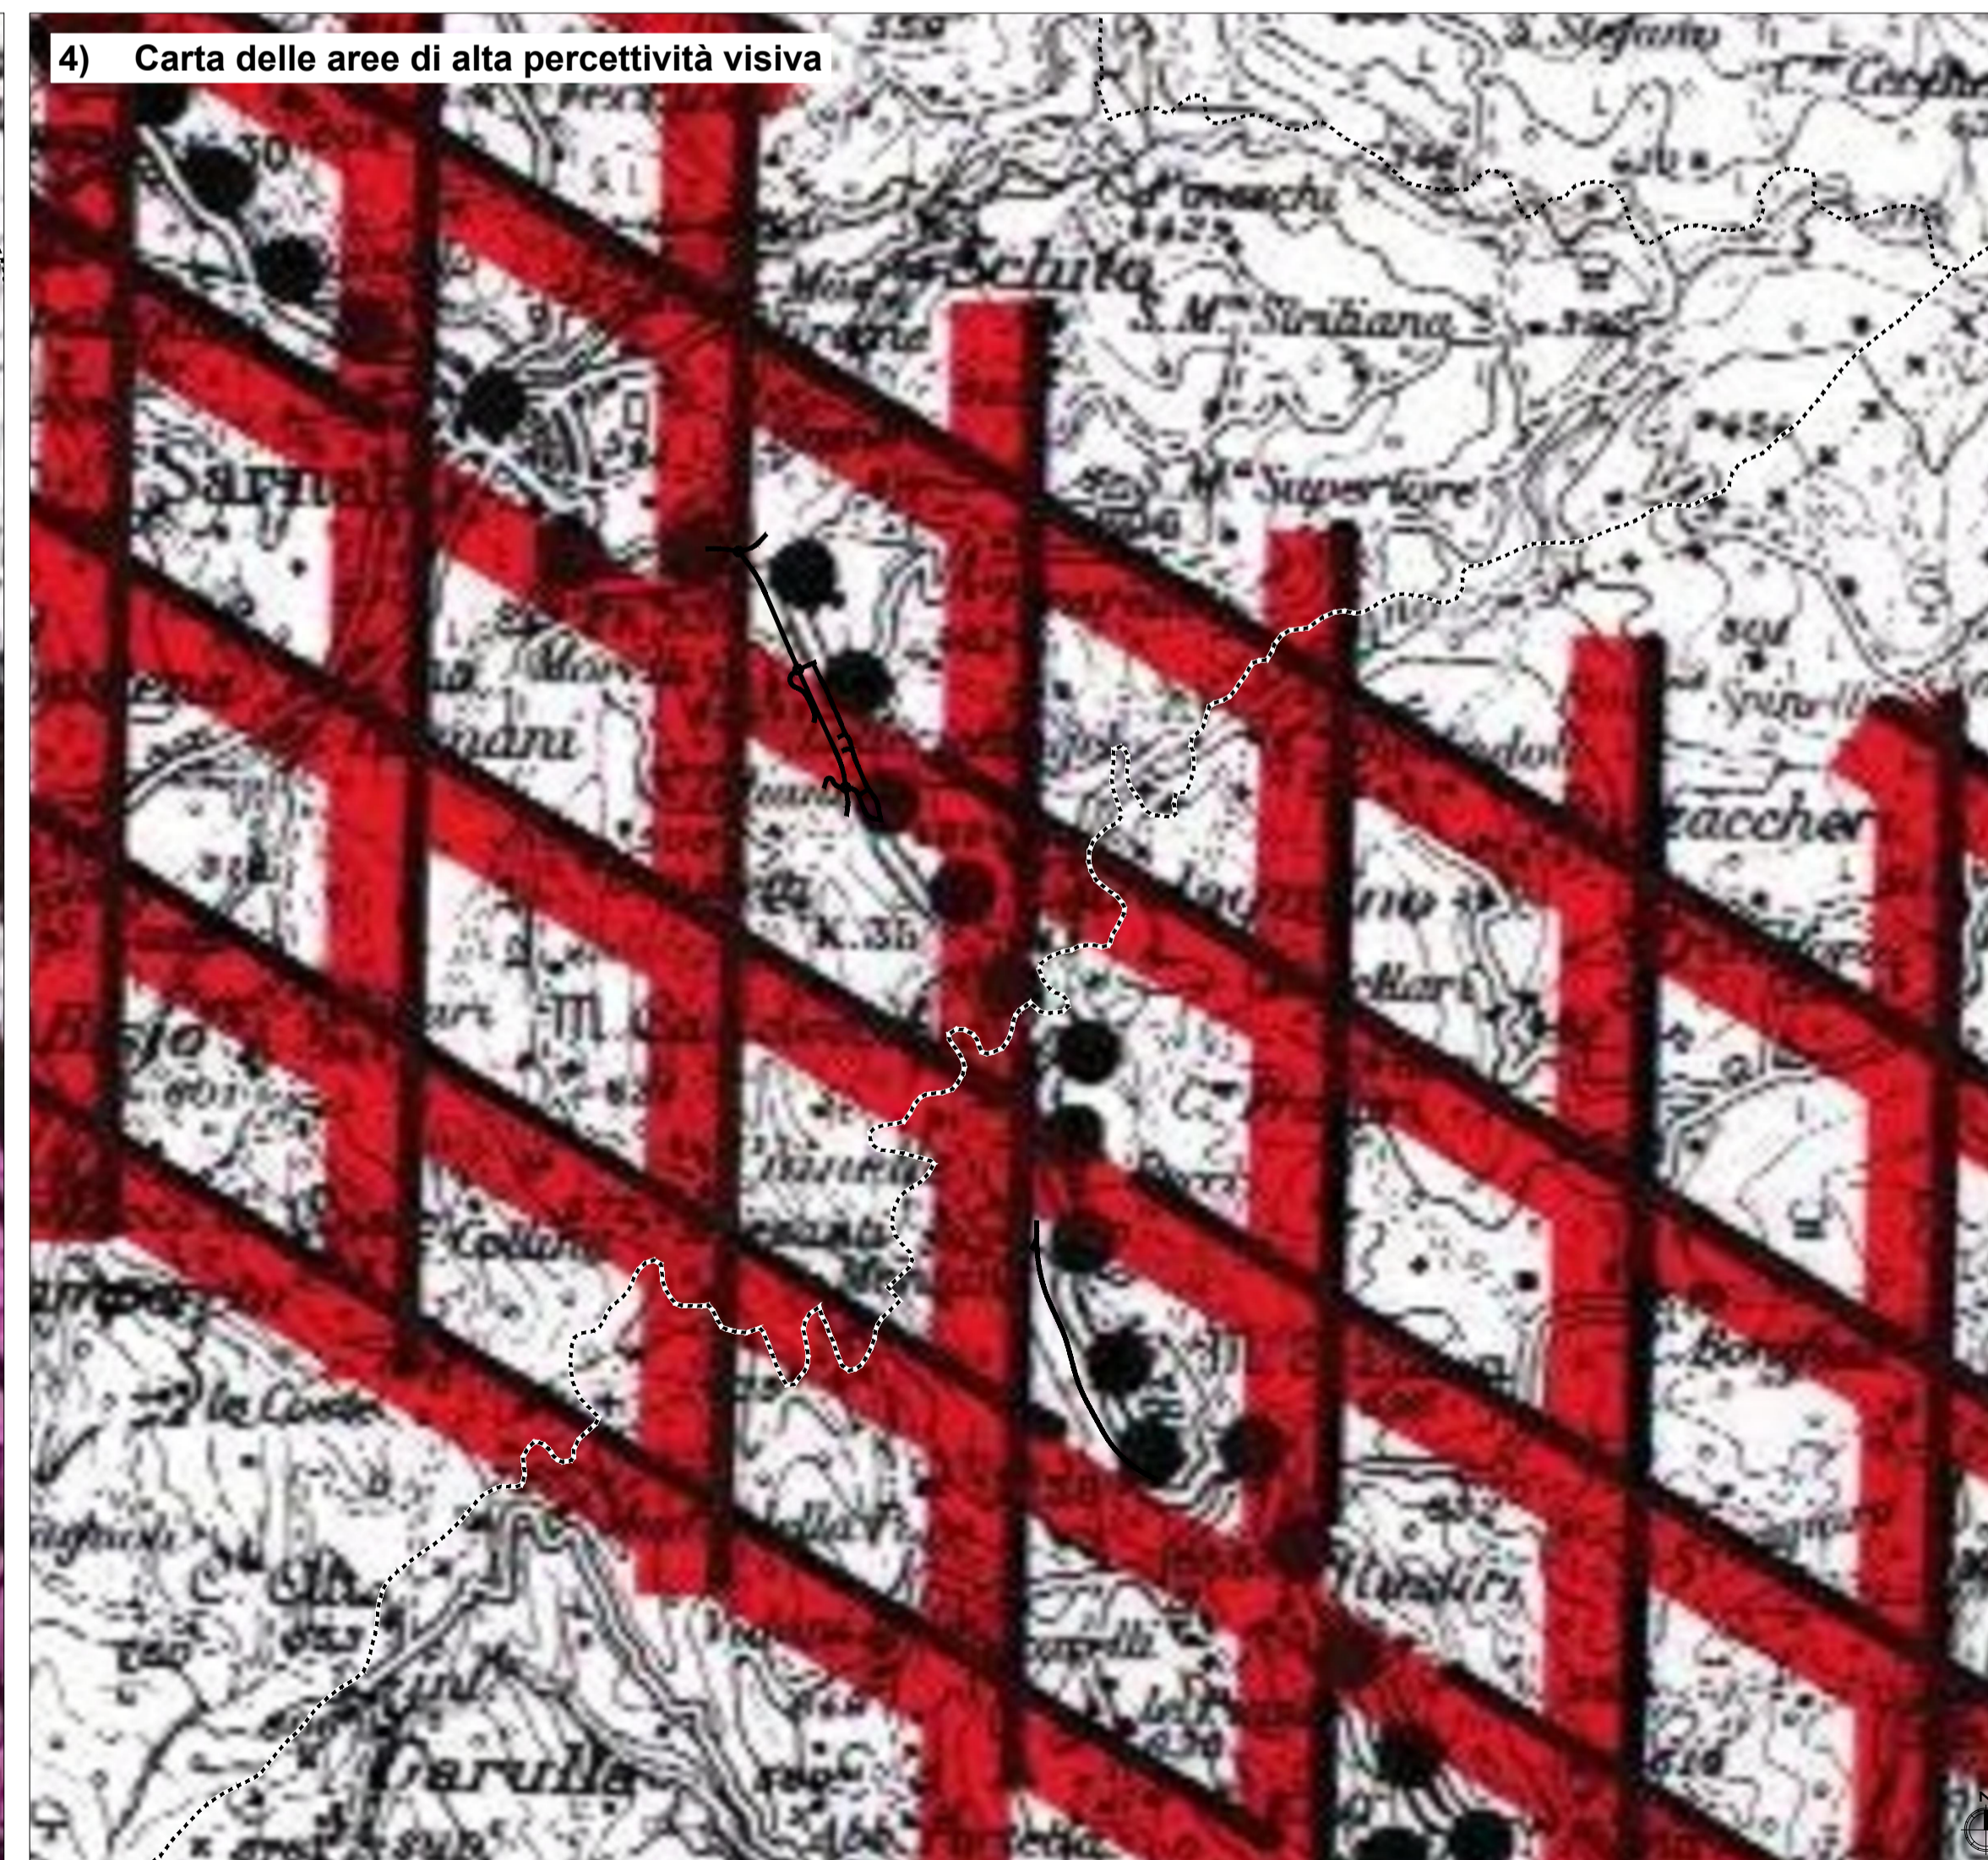

GRUPPO FS ITALIANE

Struttura Territoriale Marche
Via Isorzo, 15 - 60124 Ancona T [+39] 071 / 5591
Pec: anas.marche@postacert.stradeanas.it - www.stradeanas.it
Anas S.p.A. - Gruppo Ferrovie dello Stato Italiane
Società con socio unico soggetta all'attività di direzione e coordinamento di Ferrovie dello Stato Italiane S.p.A. e concessionaria ai sensi del D.L. 136/2002 (convertito con L. 178/2002)
Via Moncombareto, 10 - 00185 Roma T [+39] 06 44461 - F [+39] 06 4456224
Pec: anas@postacert.stradeanas.it
Cap. Soc. Euro 2.259.892.000,00 Iscr. R.E.A. 1024951 P.IVA 02133681003 - C.F. 80208450587

S.S. 78 "SARNANO - AMANDOLA"
LAVORI DI ADEGUAMENTO E/O MIGLIORAMENTO TECNICO FUNZIONALE DELLA SEZIONE STRADALE IN T.S. E POTENZIAMENTO DELLE INTERSEZIONI - 1° STRALCIO

PROGETTO DEFINITIVO

IMPRESA ESECUTRICE		GRUPPO DI LAVORO ANAS	
PROGETTAZIONE		RESPONSABILE DEI LAVORI	
<p>IL PROGETTISTA</p> <p>Ing. Valerio BAJETTI Ordine degli Ingegneri della provincia di Roma n.62671 (Diretto tecnico ingegneria del Territorio)</p>		<p>IL COORDINATORE DELLA SICUREZZA IN FASE DI PROGETTAZIONE</p> <p>Ing. Marco MANCINA Ordine degli Ingegneri della provincia di Roma n.10112 (Diretto tecnico ingegneria del Territorio)</p>	
		PROTOCOLLO	DATA

N. ELABORATO: **R203**

RELAZIONE PAESAGGISTICA

Stralcio del Piano Paesaggistico Regionale

CODICE PROGETTO		NOME FILE		REVISIONE	SCALA:
PROGETTO		T00_IA12_AMB_CT01_A			
AN0000D2201		CODICE ELAB. T00IA12AMBCT01		A	1:25.000
D					
C					
B					
A	PRIMA EMISSIONE	MARZO 2023	ING. CAROLINA BAJETTI	ING. GIANCARLO TANZI	ING. VALERIO BAJETTI
REV.	DESCRIZIONE	DATA	REDATTO	VERIFICATO	APPROVATO