

**LEGENDA**

Progetto

**Vincoli paesaggistici**  
**Beni del patrimonio culturale art.10 D.Lgs. 42/2004 (1)**

- Beni puntuali

**Individuazione degli immobili e delle aree di notevole interesse pubblico art. 136 D.Lgs. 42/2004 (2)**

- a) le cose immobili che hanno cospicui caratteri di bellezza naturale, singolarità geologica o memoria storica, ivi compresi gli alberi monumentali;
- b) le ville, i giardini e i parchi, non tutelati dalle disposizioni della Parte seconda del presente codice, che si distinguono per la loro non comune bellezza.

**Galassini (Beni individuati dal D.M. 31/07/85)(2)**

- Comprensorio Monti Sibillini, versante Maceratese

**Aree tutelate per legge art. 142 D.Lgs. 42/2004(2)**

- Fascia fluviale di 150 metri ciascuna;

**Vincolo Idrogeologico (R.D. 3267/23)(2)**

- Vincolo idrogeologico


Fonte: (1)Istituto Superiore per la Conservazione ed il Restauro MIC, Vincoli in rete  
 (2)Comune di Sarnano, Sistema Informativo Territoriale, Beni paesaggistici

**Struttura Territoriale Marche**  
 Via Isorzo, 15 - 60124 Ancona T [+39] 071 / 5091  
 Pec: anas.marche@postacert.stradeanas.it - www.stradeanas.it

**ANAS**  
 GRUPPO FS ITALIANE

Anas S.p.A. - Gruppo Ferrovie dello Stato Italiane  
 Società con socio unico soggetta all'attività di direzione e coordinamento di ferrovie dello Stato Italiano S.p.A. e concessionaria ai sensi del D.L. 136/2002 (convertito con L. 178/2002)  
 Via Montebattone, 10 - 00185 Roma T [+39] 06 44461 - F [+39] 06 4459224  
 Pec: anas@postacert.stradeanas.it  
 Cap. Soc. Euro 2.269.892.000,00 Iscr. R.E.A. 1024951 P.IVA 02133681003 - C.F. 80208450587

**S.S. 78 "SARNANO - AMANDOLA"**  
**LAVORI DI ADEGUAMENTO/O MIGLIORAMENTO TECNICO FUNZIONALE DELLA SEZIONE STRADALE IN T.S. E POTENZIAMENTO DELLE INTERSEZIONI - 1° STRALCIO**

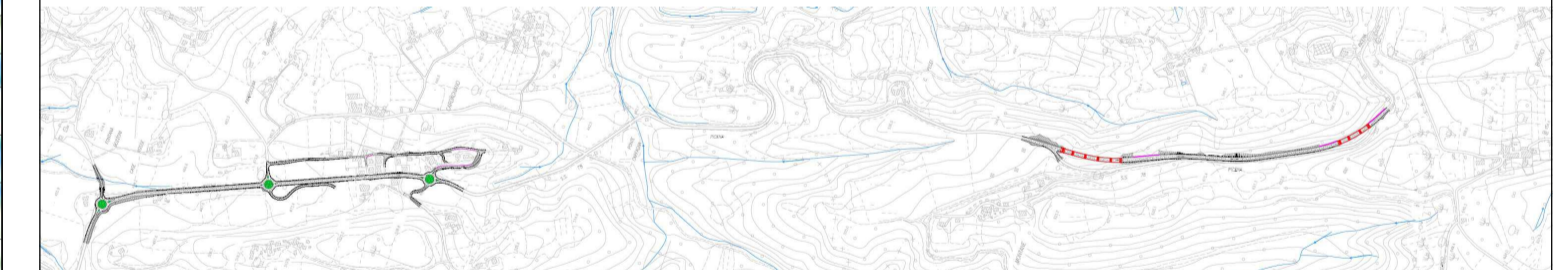

PROGETTO DEFINITIVO			
IMPRESA ESECUTRICE	GRUPPO DI LAVORO ANAS		
<b>bruno teodoro</b>			
PROGETTAZIONE	RESPONSABILE DEI LAVORI		
<b>TECH PROJECT Deerns</b>			
IL PROGETTISTA	IL COORDINATORE DELLA SICUREZZA IN FASE DI PROGETTAZIONE	RESPONSABILE DEL PROCEDIMENTO	
Ing. Valerio BAJETTI Ordine degli Ingegneri della provincia di Roma n°10112 (Diretto tecnico: Ingegneri del Territorio)	Ing. Fabrizio BAJETTI Ordine degli Ingegneri della provincia di Roma n°10112 (Diretto tecnico: Ingegneri del Territorio)	Ing. Marco MANICINA	
		PROTOCOLLO	DATA

N. ELABORATO:	<b>RELAZIONE PAESAGGISTICA</b>		
<b>R207</b>	Carta dei vincoli e delle tutele comune di Sarnano		
CODICE PROGETTO	NOME FILE	REVISIONE	SCALA:
PROGETTO	T00_IA12_AMB_CT05_A		
<b>AN0000D2201</b>	CODICE ELAB.	<b>A</b>	<b>1:5.000</b>
<b>D</b>			
<b>C</b>			
<b>B</b>			
<b>A</b>	PRIMA EMISSIONE	MARZO 2023	ING. CAROLINA BAJETTI ING. GIANCARLO TANZI ING. VALERIO BAJETTI
REV.	DESCRIZIONE	DATA	REDDATTO VERIFICATO APPROVATO