



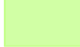






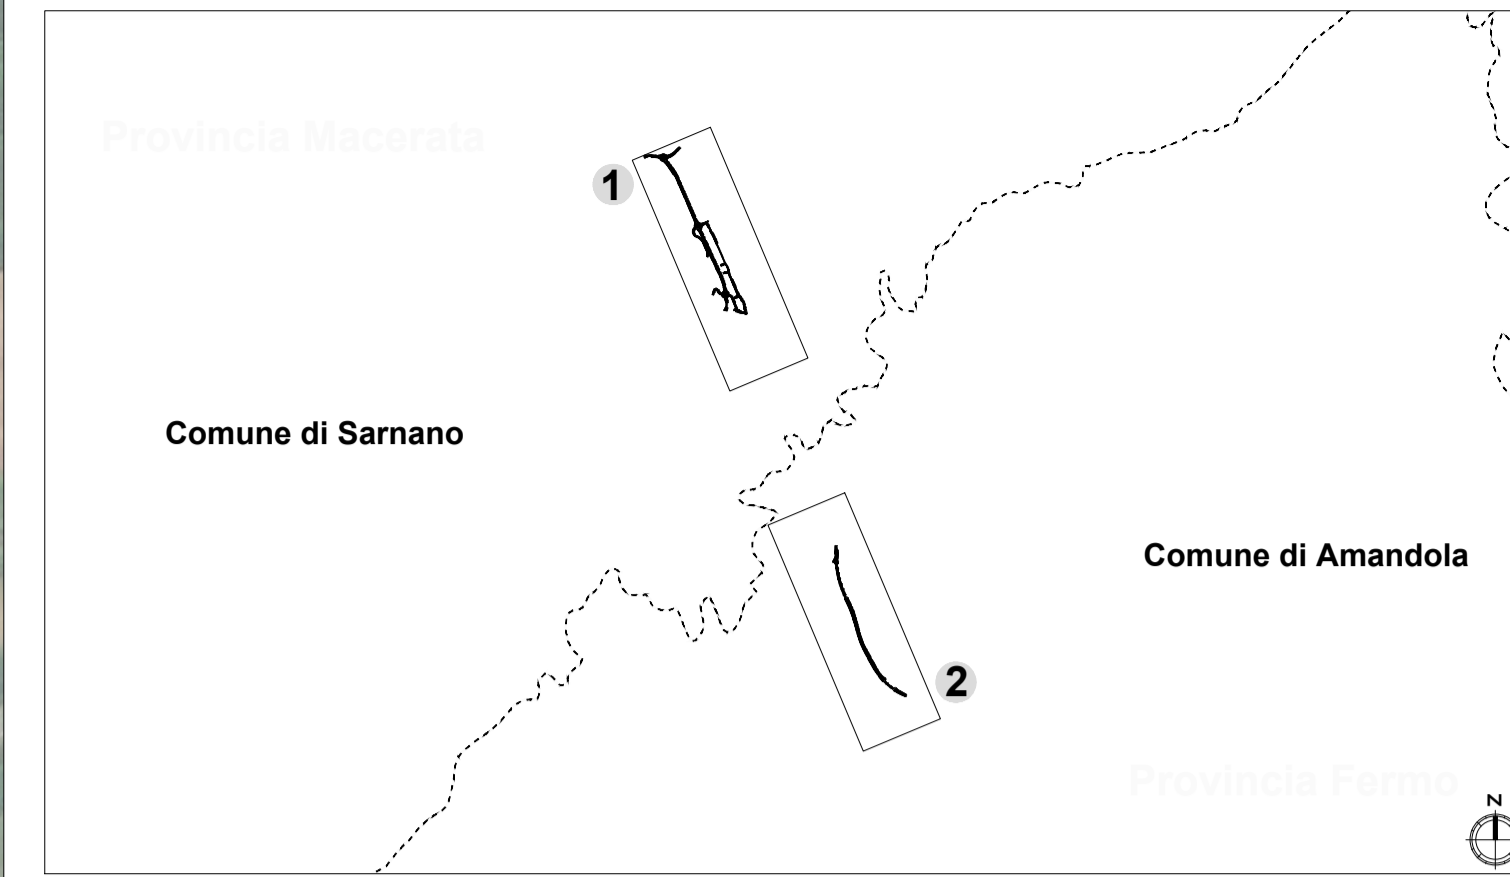


KEY PLAN




LEGENDA

-  Progetto
- Limiti amministrativi**
-  Confini provinciali
-  Confini comunali
- Interventi di inserimento paesaggistico ambientale**
-  A - Inerbimento
-  B - Sistemazione delle rotonde con specie arbustive autoctone
-  C - Macchia arboreo-arbustiva
-  D - Rimboscimento con specie arboree/arbustive autoctone
-  E - Filare arboreo
-  Ripristino aree di cantiere

Struttura Territoriale Marche
 Via Isacco, 15 - 60124 Ancona I (+39) 071 / 5091
 Pec: anas.marche@postacert.stradeanas.it - www.stradeanas.it

Anas S.p.A. - Gruppo Ferrovie dello Stato Italiane
 Società con unico socio soggetta all'attività di direzione e coordinamento di Ferrovie dello Stato Italiane S.p.A. e concessionaria ai sensi del D.L. 138/2002 (convertito con L. 178/2002)
 Via Mercantorno, 10 - 00185 Roma T (+39) 06 44461 - F (+39) 06 445224
 Pec: anas@postacert.stradeanas.it
 Cap. Soc. Euro 2.269.892.000,00 Iscr. R.E.A. 1024951 P.IVA 02133681003 - C.F. 80208450587

S.S. 78 "SARNANO - AMANDOLA"
LAVORI DI ADEGUAMENTO E/O MIGLIORAMENTO TECNICO FUNZIONALE DELLA SEZIONE STRADALE IN T.S. E POTENZIAMENTO DELLE INTERSEZIONI - 1° STRALCIO

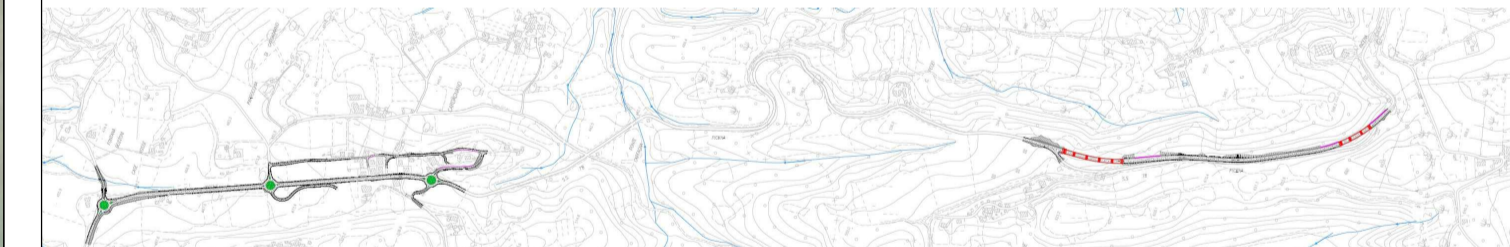

PROGETTO DEFINITIVO

IMPRESA ESECUTRICE		GRUPPO DI LAVORO ANAS	
			
PROGETTAZIONE		RESPONSABILE DEI LAVORI	
			
IL PROGETTISTA	IL COORDINATORE DELLA SICUREZZA IN FASE DI PROGETTAZIONE	RESPONSABILE DEL PROCEDIMENTO	
Ing. Valerio BAJETTI <small>Classe degli ingegneri del provincia di Roma n° 40211 (Diritto settore ingegneria)</small>	Ing. Fabrizio BAJETTI <small>Classe degli ingegneri del provincia di Roma n° 40211 (Diritto settore ingegneria)</small>	Ing. Marco MANCONI	
		PROTOCOLLO	DATA

RELAZIONE PAESAGGISTICA

N. ELABORATO: **R217**

Planimetria degli interventi di inserimento paesaggistico e ambientale

CODICE PROGETTO	NOME FILE	REVISIONE	SCALA:
PROGETTO: AN0000D2201	T00_IA12_AMB_PL01_A	A	1:2.000
ELAB.:	T00_IA12_AMB_PL01		
D			
C			
B			
A	PRIMA EMISSIONE	MARZO 2023	ING. CAROLINA BAJETTI / ING. GIANCARLO TANZI / ING. VALERIO BAJETTI
REV.	DESCRIZIONE	DATA	REDDATTO / VERIFICATO / APPROVATO